

Č.M	MÍSTNOST / ROOM	Č.M	MÍSTNOST / ROOM
07.01	PODESTA / LANDING	6.0	
07.02	SCODIŠTĚ / STAIRCASE	2.9	
CELKOVÁ PLOCHA / TOTAL AREA		82	

JEDNOTKA / UNIT 13

Č.M	MÍSTNOST / ROOM	Č.M	MÍSTNOST / ROOM
13.01	SKLAD / STORE	3.2	
13.02	KUCHYNĚ OBÝVACÍ / KITCHEN LIVING	42.0	
13.03	SKLAD / STORE	3.4	
13.04	HALA / ENTRANCE	11.6	
13.05	LOŽNICE / BEDROOM	32.7	
13.06	WC / TOILET	1.6	
13.07	KOUPELNA / BATHROOM	4.4	
CELKOVÁ PLOCHA		98.9	
13.08	TERASA / TERRACE	6.0	
13.09	TERASA / TERRACE	5.8	



JEDNOTKA / UNIT 14

Č.M	MÍSTNOST / ROOM	Č.M	MÍSTNOST / ROOM
14.01	HALA / ENTRANCE	8.9	
14.02	LOŽNICE / BEDROOM	23.6	
14.03	WC / TOILET	1.9	
14.04	ŠATNA / DRESSING	5.3	
14.05	KOUPELNA / BATHROOM	4.8	
14.06	KUCHYNĚ OBÝVACÍ / KITCHEN LIVING	41.5	
CELKOVÁ PLOCHA		86.0	

CELKOVÁ PLOCHA / TOTAL AREA	204.9
-----------------------------	-------

**DETAILY POTRUBÍ**

M 1:50

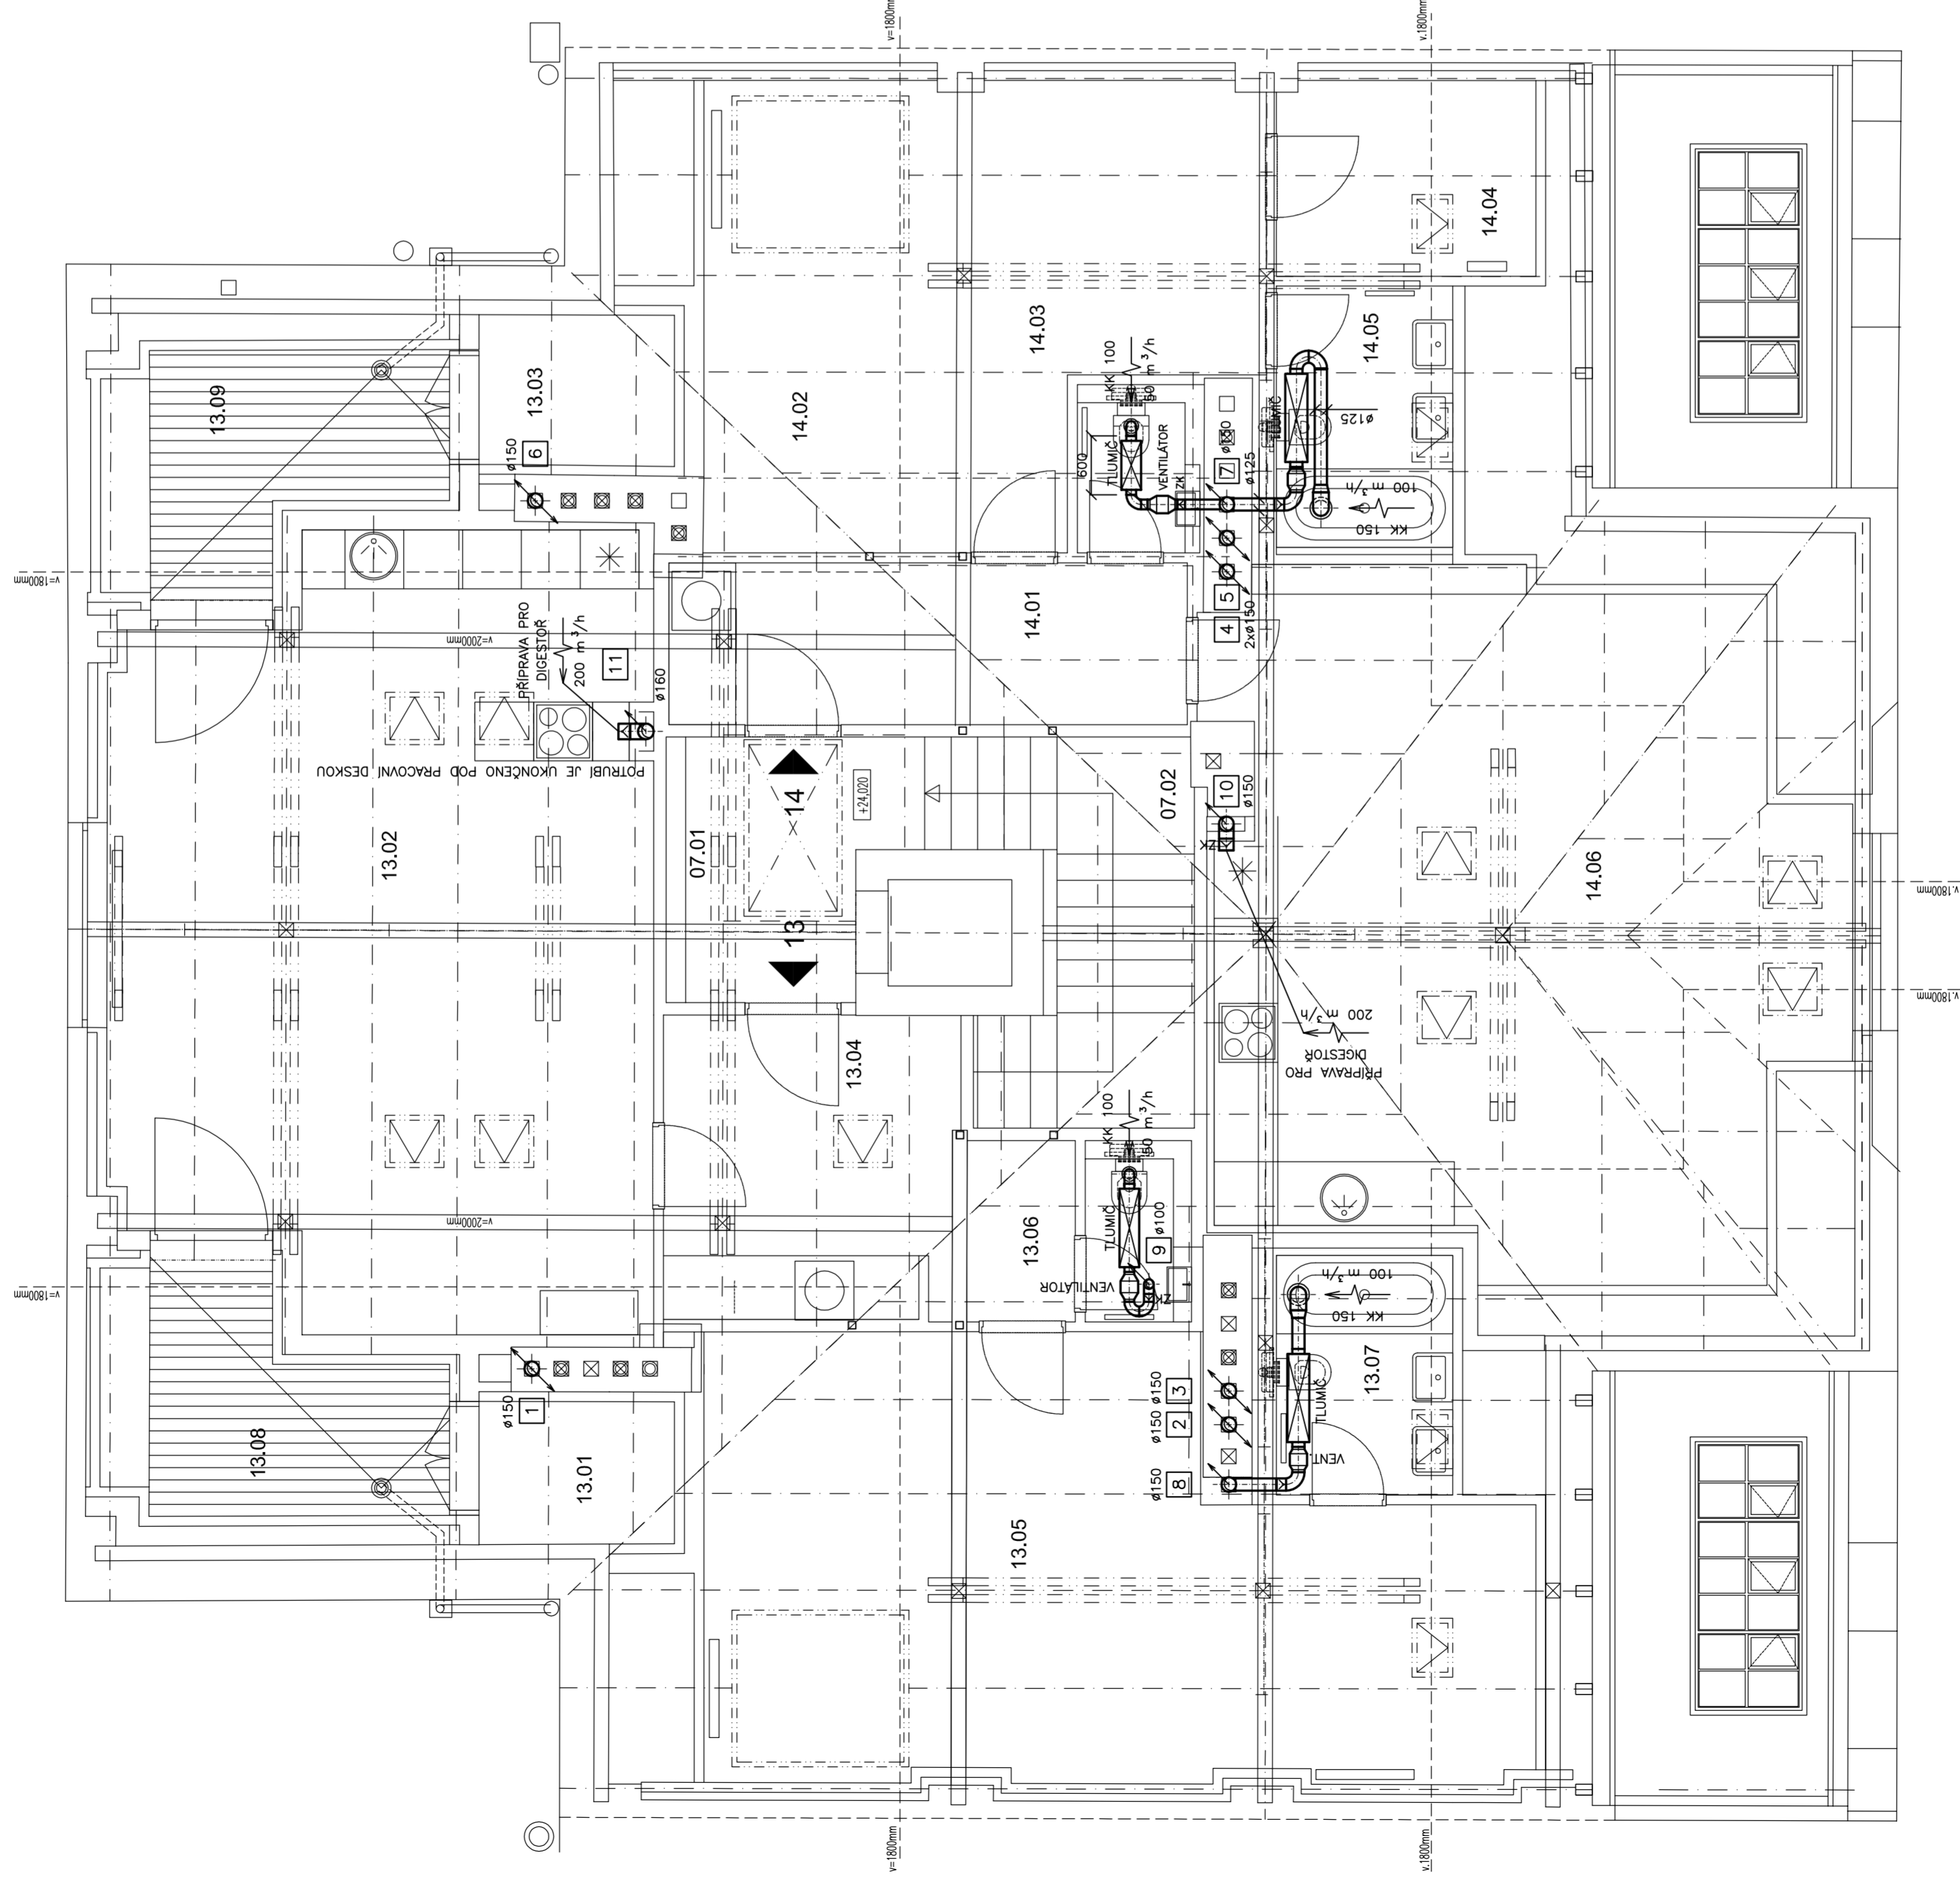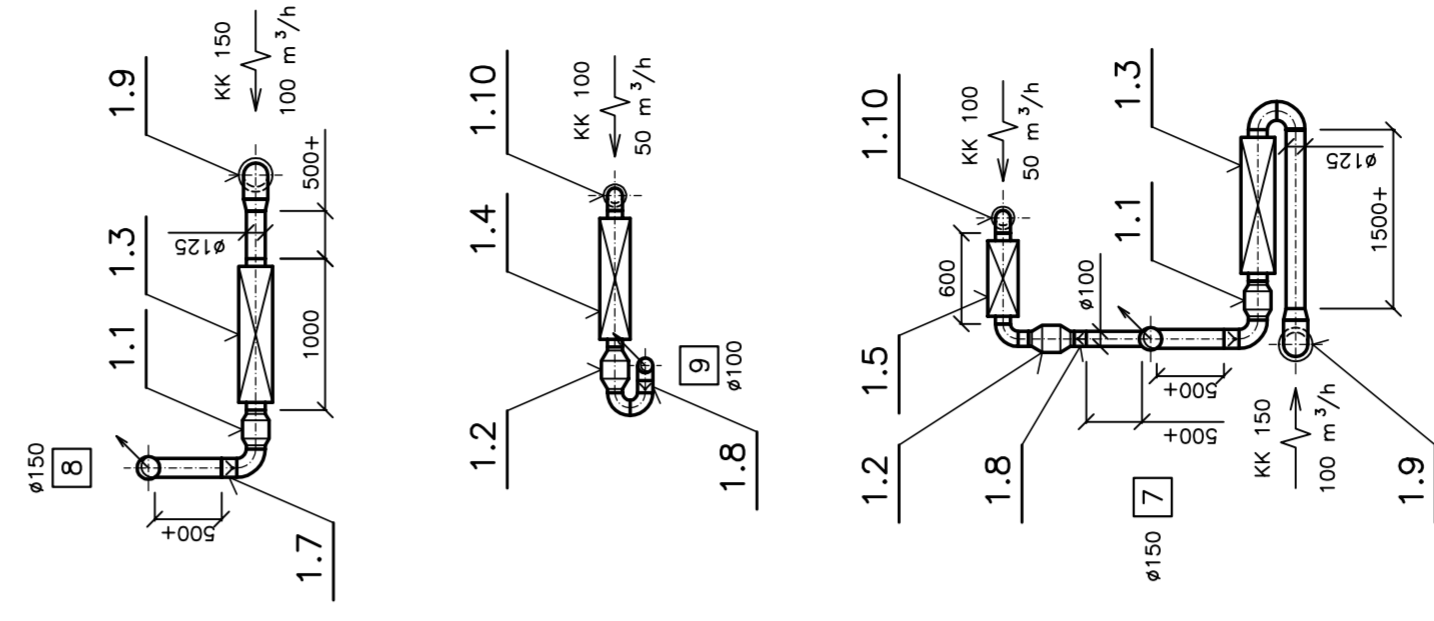

STOUPAČKY č. 1,2,3,4,5,6,7 – VYLOŽKOVÁNÍ KOMINŮ – ZAJISTI STAVBA  
STOUPAČKY č. 8,9,10 – SPIRO POTRUBÍ – DELKA 1,5 m  
STOUPAČKA č. 11 – SPIRO POTRUBÍ – DELKA 4,0 m

HLAVNÍ NÁZEV PRŮJEKTU: ZODPOVĚDNÝ PROJEKTANT:  
Dipl.arch. Jan M. Bryan Petr Matoušek

PETR MATOUŠEK  
**AIR GAS Projekt**  
Závodu míru 578, Karlův Vary  
IČO: 670 95 798

INVESTOR: Kozí 3 s.r.o., U Kamýku 284/16.11. Kamýk, 142 00 Praha  
OBJEDNÁVATEL: Jan Bryan Architects s.r.o., Plišská 5/623, 150 00 Praha 5

AGCE:

**KOZÍ 917/3, PRAHA 1**  
STAVEBNÍ ÚPRAVY OBJEKTU A PŮDNÍ VESTAVBA  
DI.4.2 - VZDUCHOTECHNIKA

KVAL: Praha 1 STUPEŇ: Dokumentace provedení stavby  
DATUM: 11 / 2014 ZAK. ČÍSLO: AGP 12 / 2014

OBSAH VÝKRESU: **PŮDORYS - 7.N.P.**

ČÍSLO PRŮJEKTU:

MĚŘÍTKO:

1 : 50

ČÍSLO PRŮJEKTU:  
213271.DI.4.2/01