

TABULKA MÍSTNOSTÍ / TABLE OF AREAS:

JEDNOTKA / UNIT 04

Č.M	MÍSTNOST / ROOM	
04.02	PŮDA / ATTIC SPACE	214,3
CELKOVÁ PLOCHA / TOTAL AREA		214,3

CELKOVÁ PLOCHA / TOTAL AREA	214,3
-----------------------------	-------


LEGENDA:

- STÁVAJÍCÍ KONSTRUKCE
- BOURANÉ ZDĚNÉ KONSTRUKCE
- BOURANÁ PODLAHA VČETNĚ PRKENNÉHO ZÁKLOPU, TRÁMY A PODBITÍ ZŮSTÁVÁ
- BOURANÁ PODLAHA VČETNĚ DŘEVĚNÉHO TRÁMOVÉHO STROPU, ROZSAH DLE VÝŠKOVÝCH POMĚRŮ STÁVAJÍCÍCH TRÁMŮ
- BOURANÁ PODLAHA A CIHELNÁ KLENBA


VYZNAČENÉ PRVKY KROVU BUDOU ODSTRANĚNÉ:

- VAZNÉ TRÁMY
- VYZNAČENÉ PÁSKY
- VYZNAČENÉ VZPĚRY
- KLEŠTINY BUDOU PŘESUNUTÉ NAD VAZNICE
- A DÁLE ČÁSTI PRVKŮ KROVU NAPADENÉ DŘEVOKAZNÝMI HOUBAMI NEBO HMYZEM

- KERAMICKÁ BLAŽBA, PŮDOVKY DO MALTY TL.25MM
- ZÁSYP STAVEBNÍ SUTÍ-TL. PROMĚNLIVÁ DLE VÝŠKY STROPNÍCH TRÁMŮ
- PRKENNÝ ZÁKLOP TL.24MM, PŘEKRYTÍ SPAR LIŠTAMI
- DŘEVĚNÉ TRÁMY - SONDOU ZASTIŽENÉ NÁSLEDUJÍCÍ VELIKOSTI TRÁMŮ 200/230, 180/220, 160/220MM,
- PRKENNÉ PODBITÍ PODHLEDU
- OMÍTKA NA RÁKOSU (BEZ ŠTUKOVÉ VÝZDOBY)

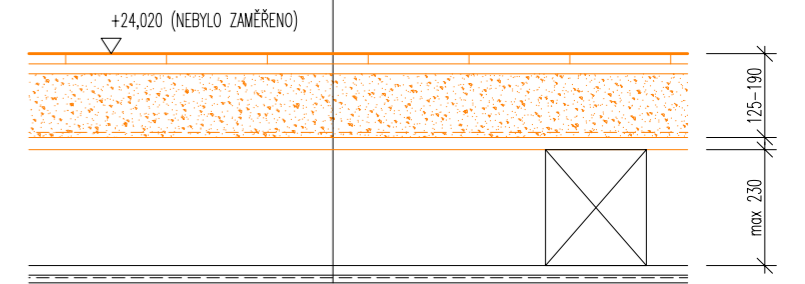

DETAIL 3 - STÁVAJÍCÍ STROP MEZI 5. A 6.NP- DŘEVĚNÝ TRÁMOVÝ STROP (1:15)

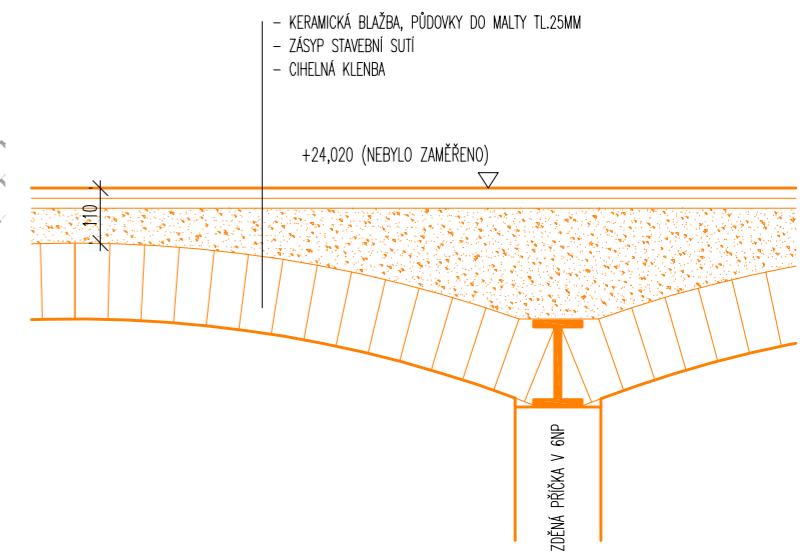

DETAIL 4 - STÁVAJÍCÍ STROP MEZI 5. A 6.NP- DŘEVĚNÝ TRÁMOVÝ STROP (1:15)

rev A 18/11/2015 ZMĚNA ROZSAHU KOMPLETNĚ DEMOLOVANÉHO STROPU, ZMĚNA VYVOLÁNA DODATEČNÝM VÝŠKOVÝM ZAMĚŘENÍM STÁVAJÍCÍCH TRÁMŮ

Rev.	Datum/Date	Poznámky/Notes

Spolupráce / Co-operation:

Generální projektant / General designer:
IBA Pláská 5/623, Praha 5
 15000, Česká republika
 Tel: +420 257 2111 354
 e-mail: iba@ibarch.cz
 Ian Bryan Architects s.r.o. web: www.ibarch.cz

Část - Název/Part - Drawing Title:
 D.1.1 - ARCHITEKTONICKO STAVEBNÍ
 PŮDORYS 7.NP / 6TH FLOOR PLAN
 STÁVAJÍCÍ STÁV / EXISTING

Typ/Job:
 STAVEBNÍ ÚPRAVY OBJEKTU
 A PŮDNÍ VESTAVBA

Klient/Cient:
 KOZI 3 s.r.o.
 U Kamýku 284/11, Kamýk
 142 00 Praha

Stupeň/Purpose:
 TENDER


Zodp. projektant/Responsible:
 Dipl.Arch. Ian M.Bryan

Kreál/Drafc:
 HN DD

Mřítko/Scale: 1:100 **Formát/Format:** A3 **Datum/Date:** 18/11/2015

Číslo výkresu/Drawing No.: 21322_T-D1.1_137 **Rev.:** A

Všechny rozměry kontrolovat na stavbě. Neodmítuje se tohoho výkresu informácie architektky o neovrovalnostech dlečtych pro realizaci

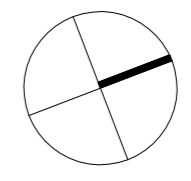

PŮDORYS 7.NP / 6th FLOOR PLAN
STÁVAJÍCÍ STÁV / EXISTING