


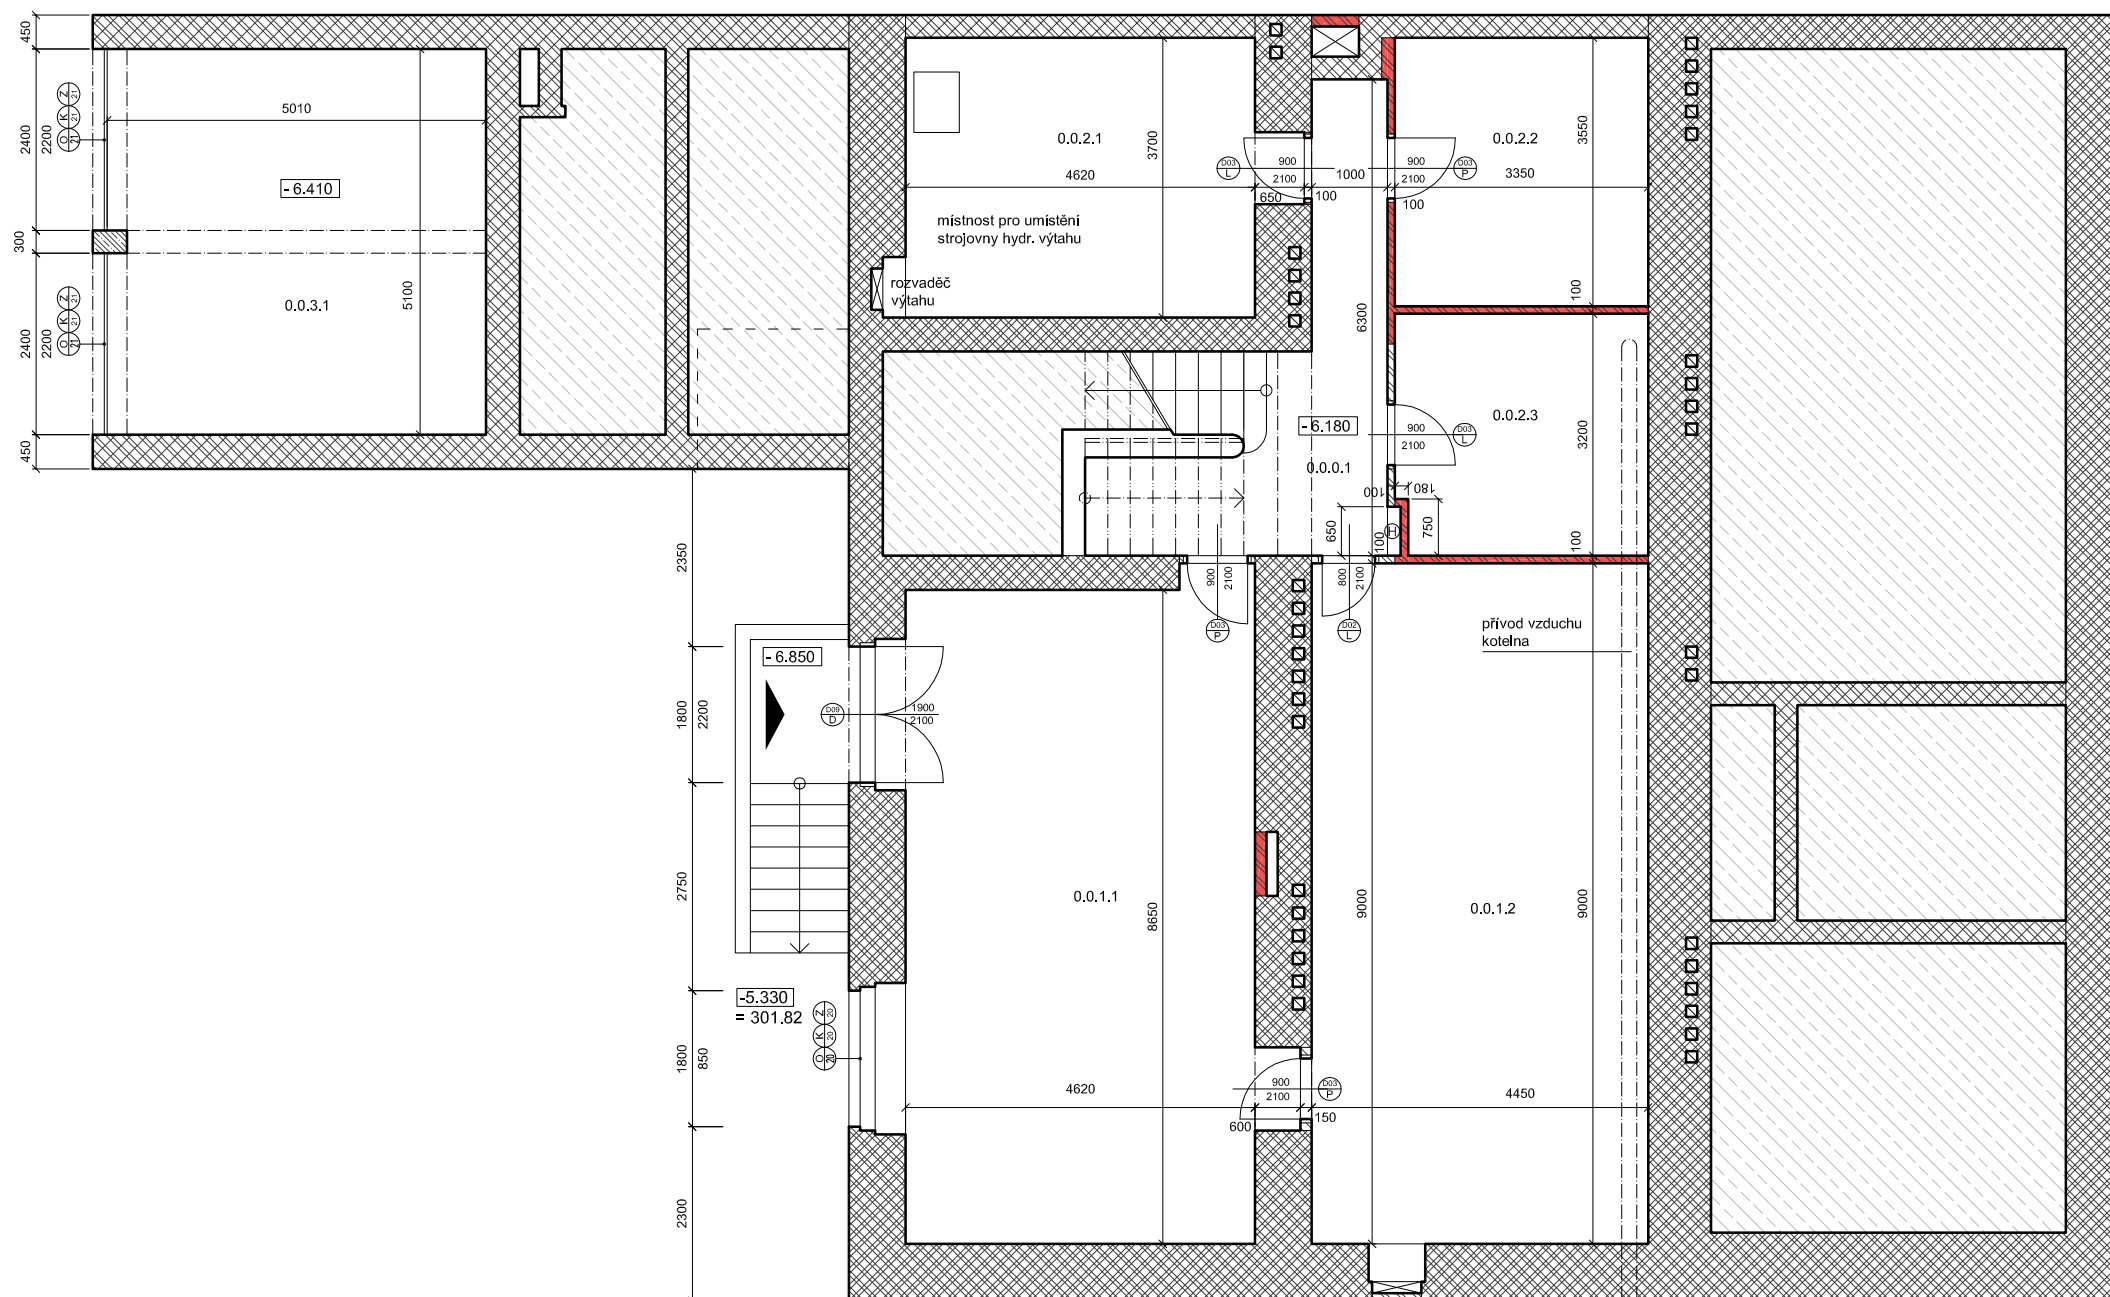

### LEGENDA MÍSTNOSTÍ - HLAVNÍ OBJEKT 2.PP

ČÍSLO MÍSTN.	NÁZEV MÍSTNOSTI	PLOCHA (M2)	PODLAHA	POVRCHOVÁ ÚPRAVA		POZNÁMKA
				STĚNY	STROPY	
0.0.0.1	CHODBA	11.47	POLYURETANOVÁ STĚRKA	OMÍTKA + MALBA	OMÍTKA + MALBA	
-	SAMOSTATNÝ_SKLAD					
0.0.1.1	SKLAD	41.82	POLYURETANOVÁ STĚRKA	OMÍTKA + MALBA	OMÍTKA + MALBA	PROTIPOŽ. NÁSTRÍK STR.
0.0.1.2	SKLAD	40.19	POLYURETANOVÁ STĚRKA	OMÍTKA + MALBA	OMÍTKA + MALBA	PROTIPOŽ. NÁSTRÍK STR.
CELKEM		82.01				
0.0.2.1	STROJOVNA VÝTAHU	17.73	POLYURETANOVÁ STĚRKA	OMÍTKA + MALBA	OMÍTKA + MALBA	PROTIPOŽ. NÁSTRÍK STR.
0.0.2.2	SKLAD PRÁDLA	11.89	POLYURETANOVÁ STĚRKA	OMÍTKA + MALBA	OMÍTKA + MALBA	PROTIPOŽ. NÁSTRÍK STR.
0.0.2.3	PRÁDELNA	10.72	POLYURETANOVÁ STĚRKA	KERAM. OBKLAD/OMÍTKA	OMÍTKA + MALBA	PROTIPOŽ. NÁSTRÍK STR.
0.0.3.1	GARÁŽ	25.47	CEMENTOVÁ STĚRKA	OMÍTKA + MALBA	OMÍTKA + MALBA	PROTIPOŽ. NÁSTRÍK STR.
CELKEM 2.PP		159.29				



### LEGENDA STAVEBNÍCH MATERIÁLŮ

	STÁVAJÍCÍ NOSNÉ ZDIVO
	STÁVAJÍCÍ NENOSNÉ ZDIVO
	STÁVAJÍCÍ NENOSNÉ PŘÍČKY
	STÁVAJÍCÍ ŽB KONST.
	NOVÉ PŘÍČKY TL. 100/150 mm
	TEPELNÁ IZOLACE-MINERÁLNÍ VLÁKNO

±0,000=307,150 bpv

Rev/ze:	Číslo zakázky:		
Investor:	bělohorská 50, s.r.o. marie cibulkové 450/13 140 00 praha 4		
Projekt:	apartmány bělohorská 50		
Projektový stupeň:	dokumentace pro vydání společného ÚR a SP		
Projektant:	mar.s architects s.r.o. a: stavětelská 8, praha 6 t: 724979573 e: contact@marsarchitects.cz		
Část:	D.1.1 ARCHITEKTONICKO - STAVEBNÍ ŘEŠENÍ		
Výkres:	2.pp - návrh		
Vypracoval:	Datum:	Měřítko:	Výkres číslo:
mt	02/ 2016	1:100 (A3)	D.1.1.12