


LEGENDA POŽÁRNÍCH ZNAČEK

-  NÁSTĚNNÝ HADICOVÝ SYSTÉM
-  EVAKUAČNÍ VÝTAH
-  NOUZOVÉ OSVĚTLENÍ
-  POŽÁRNÍ HLÁSIČ
-  PŘENOSNÝ HASICÍ PŘÍSTROJ

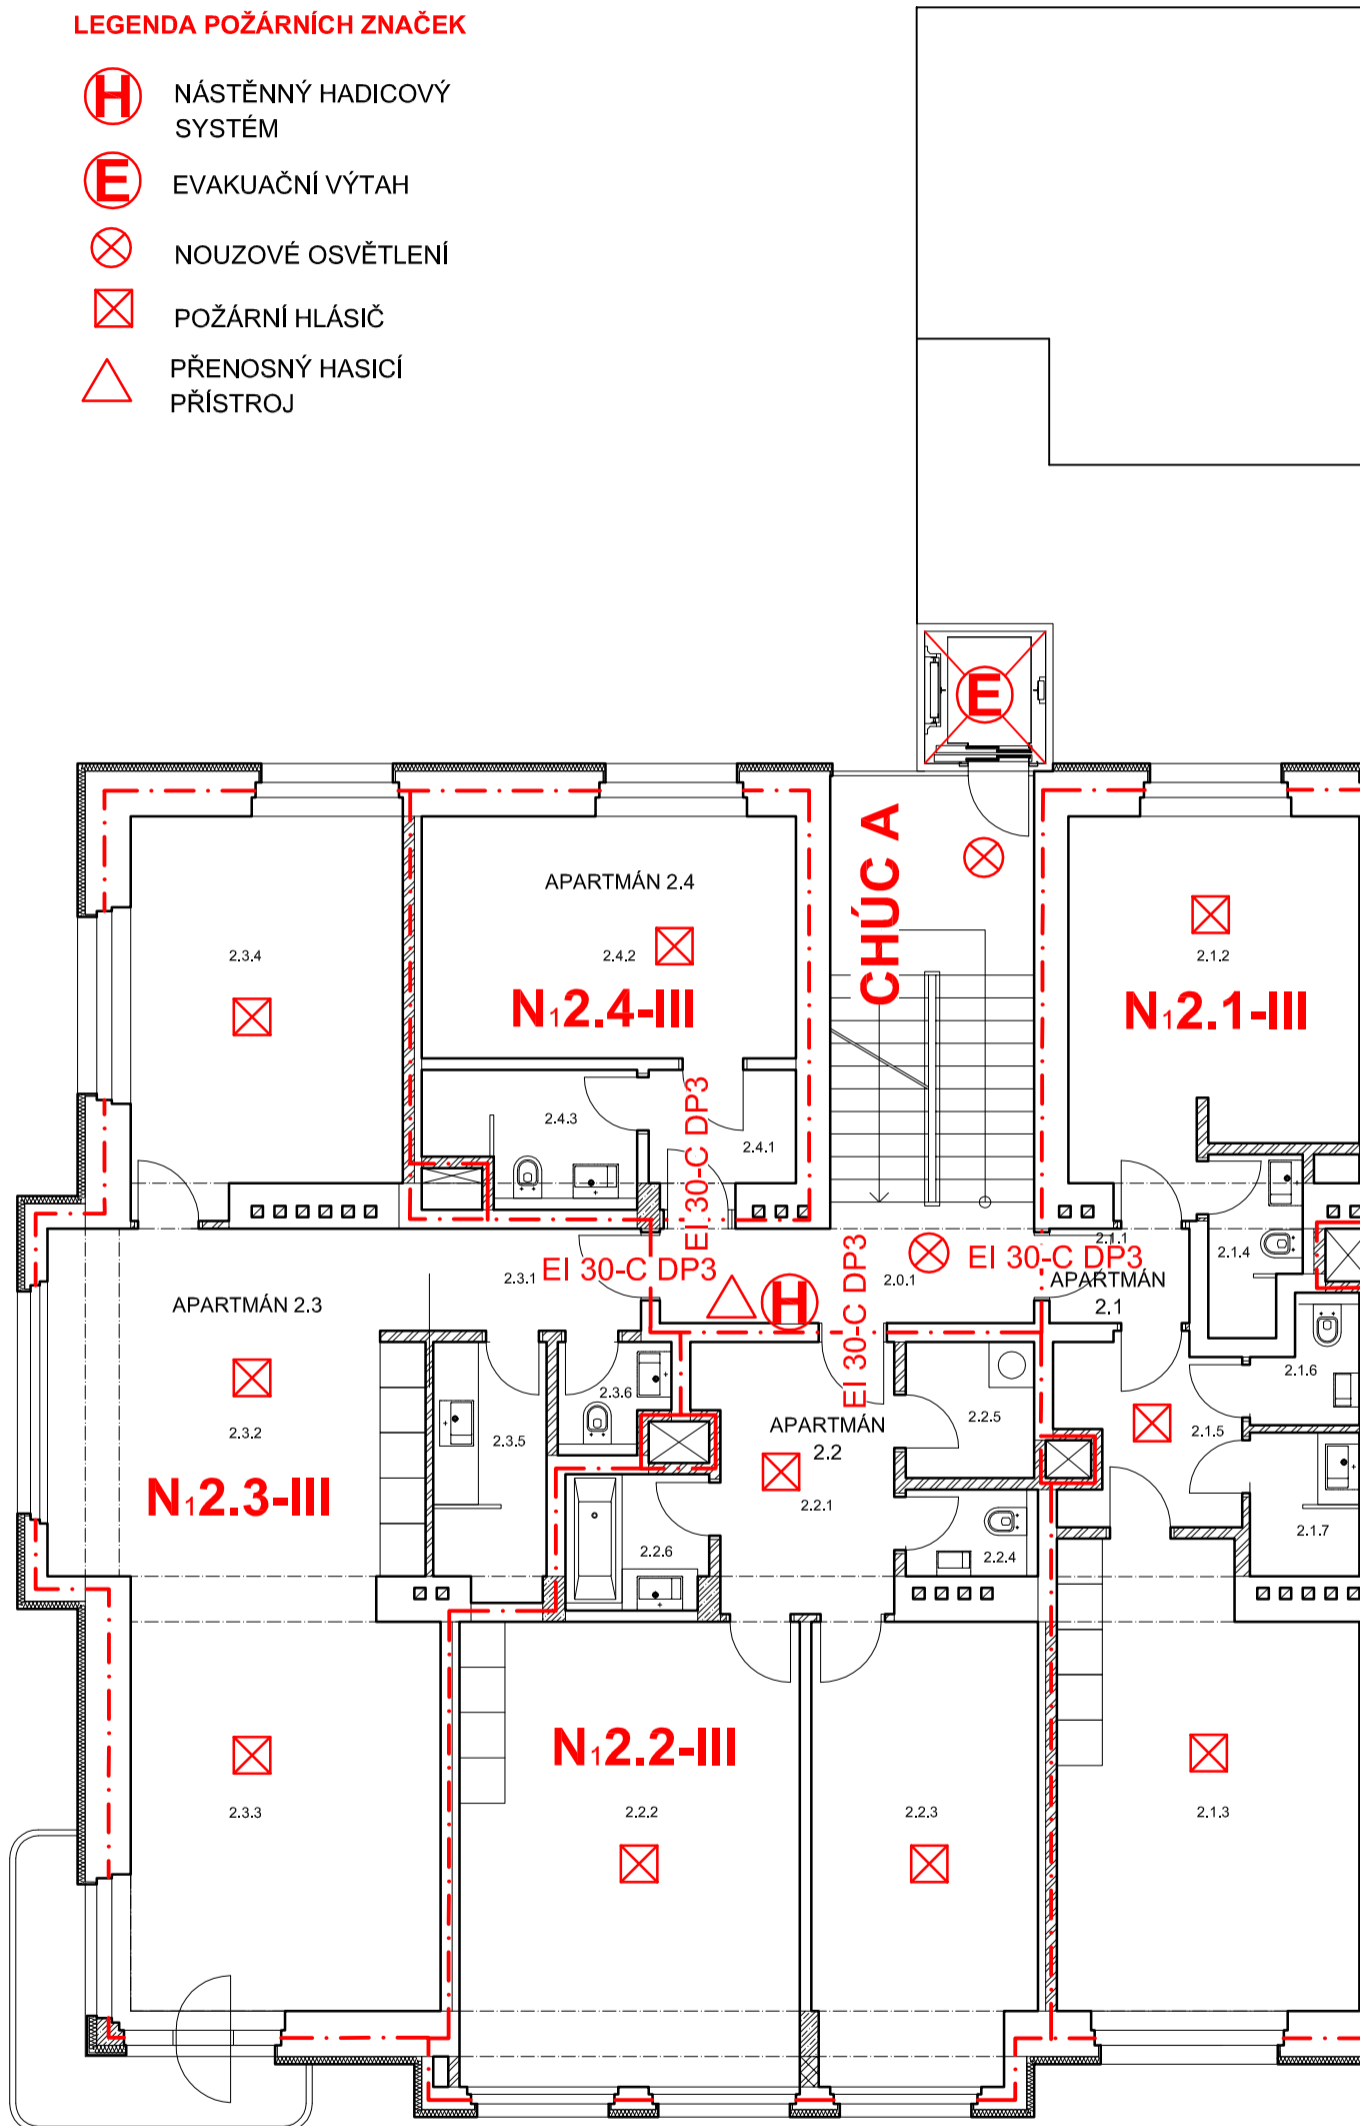

SEVER	
D.1.3 b5) M1:100	2.NP AŽ 4.NP