



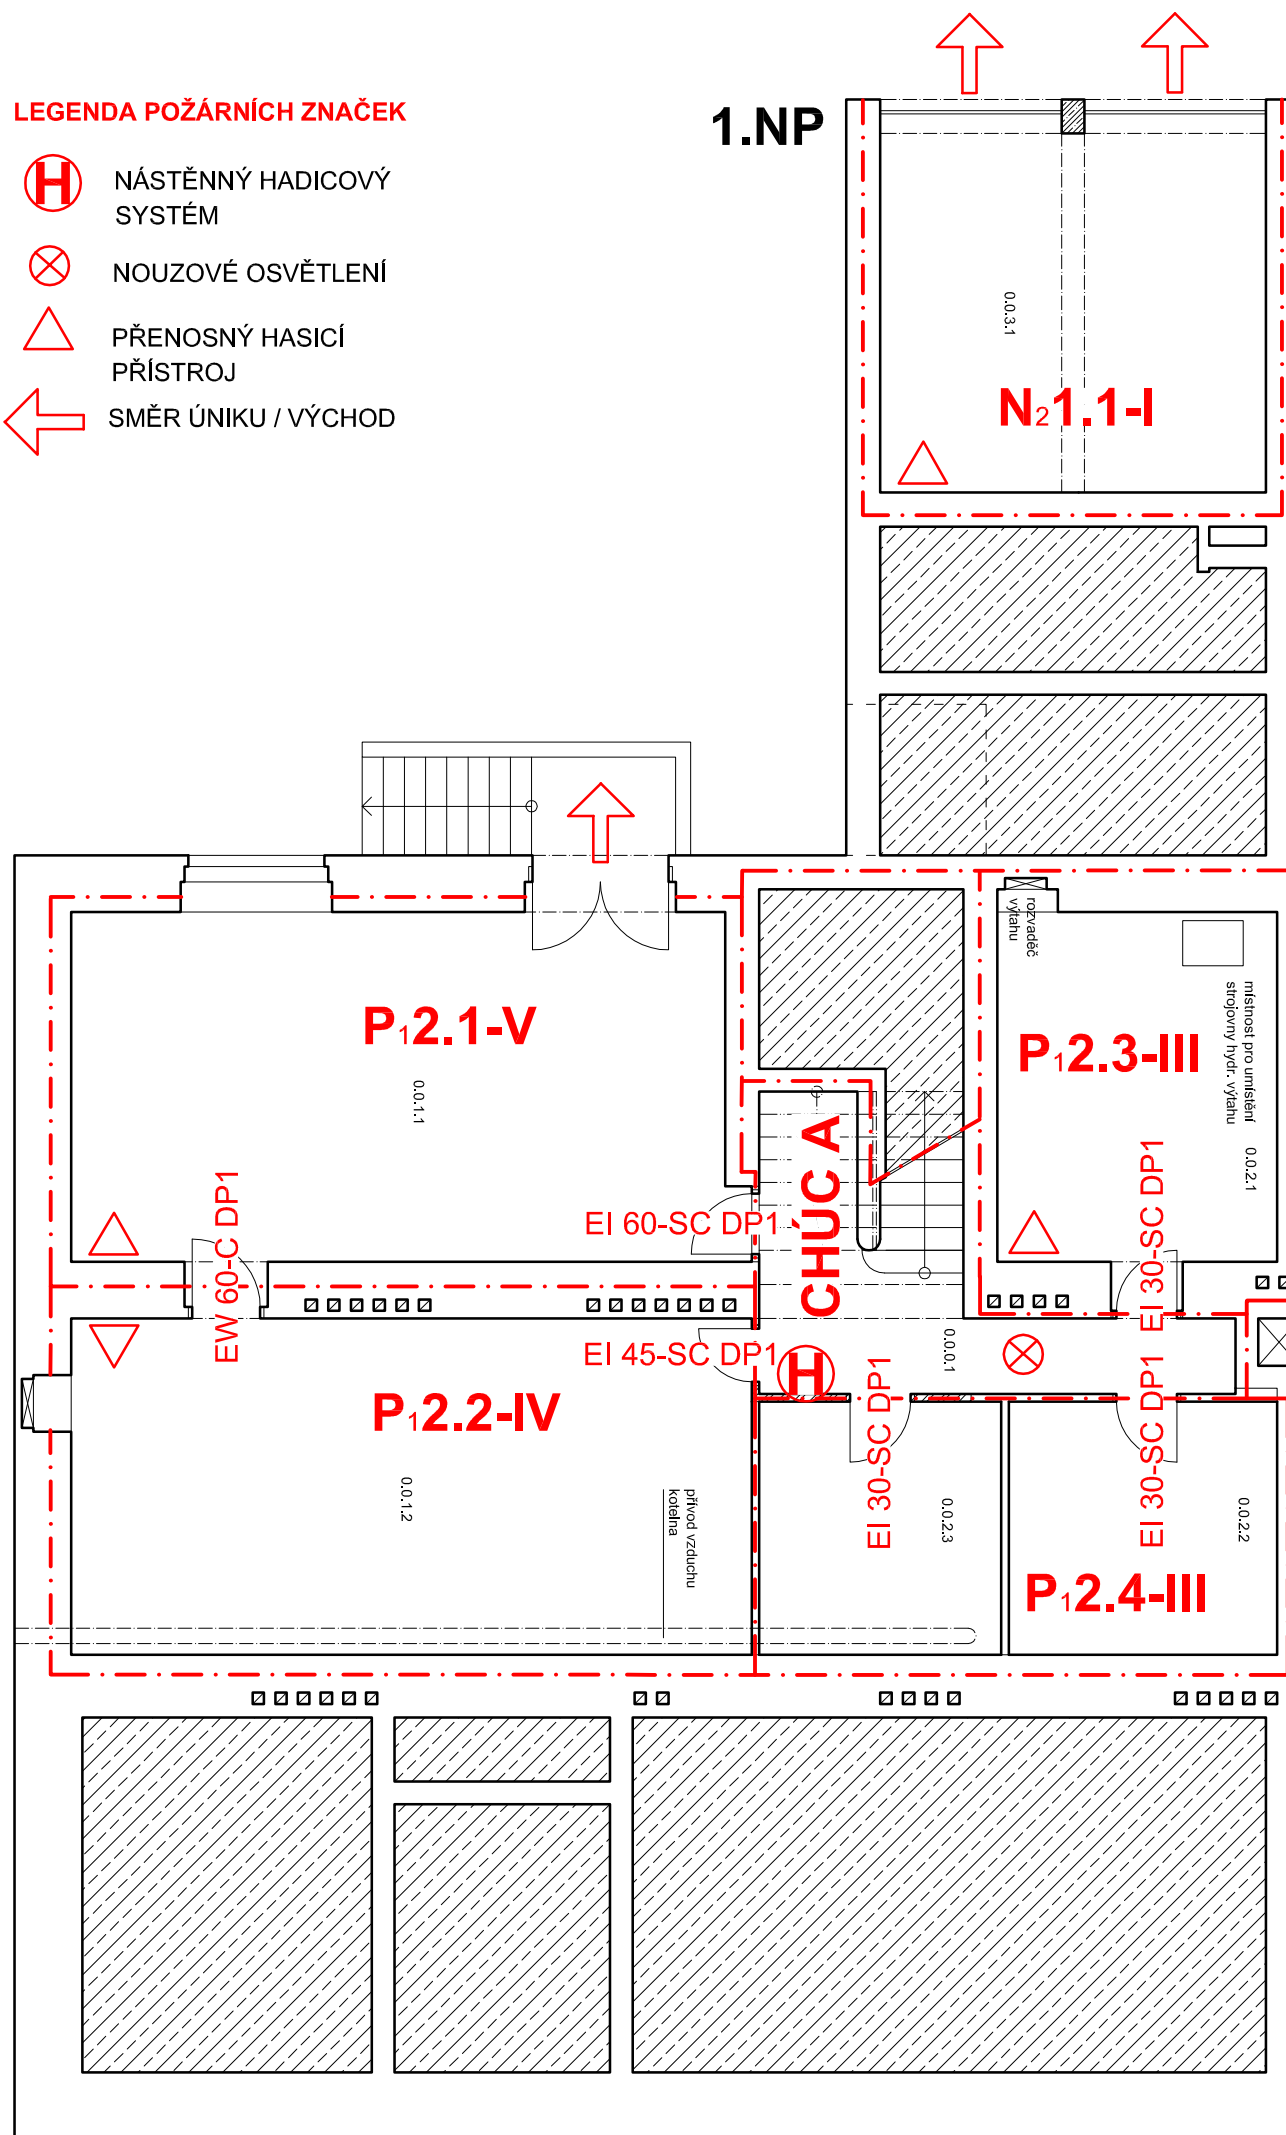


LEGENDA POŽÁRNÍCH ZNAČEK

-  NÁSTĚNNÝ HADICOVÝ SYSTÉM
-  NOUZOVÉ OSVĚTLENÍ
-  PŘENOSNÝ HASICÍ PŘÍSTROJ
-  SMĚR ÚNIKU / VÝCHOD



SEVER	
D.1.3 b2) M1:100	2.PP