



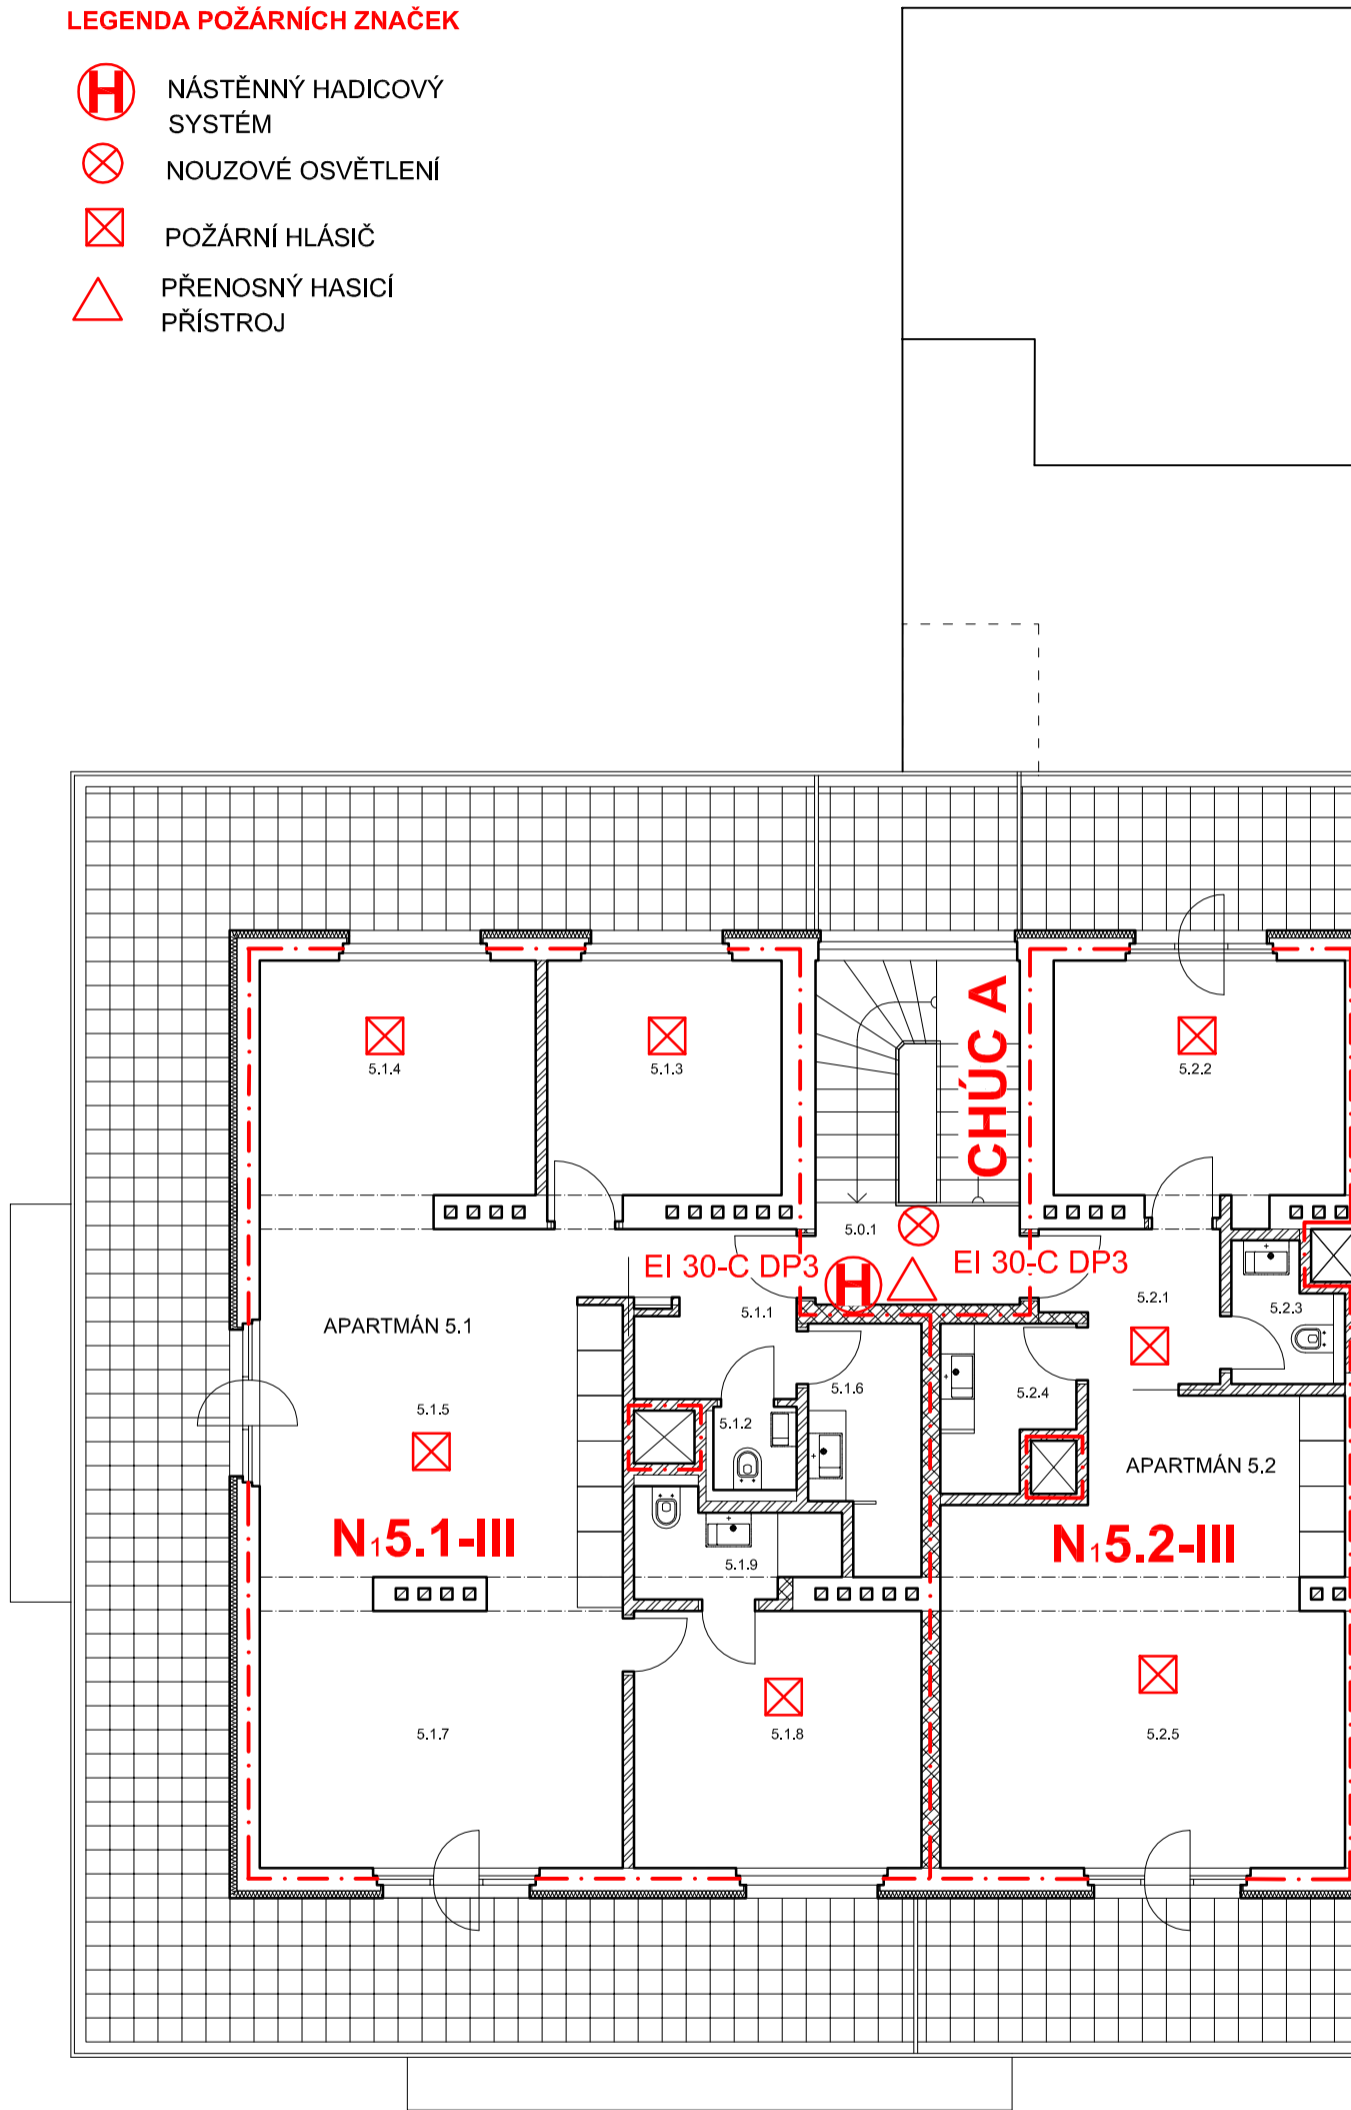


LEGENDA POŽÁRNÍCH ZNAČEK

-  NÁSTĚNNÝ HADICOVÝ SYSTÉM
-  NOUZOVÉ OSVĚTLENÍ
-  POŽÁRNÍ HLÁSIČ
-  PŘENOSNÝ HASICÍ PŘÍSTROJ



| | |
|---------------------|-------------|
| SEVER | |
| D.1.3 b6) M1:100 | 5.NP |