
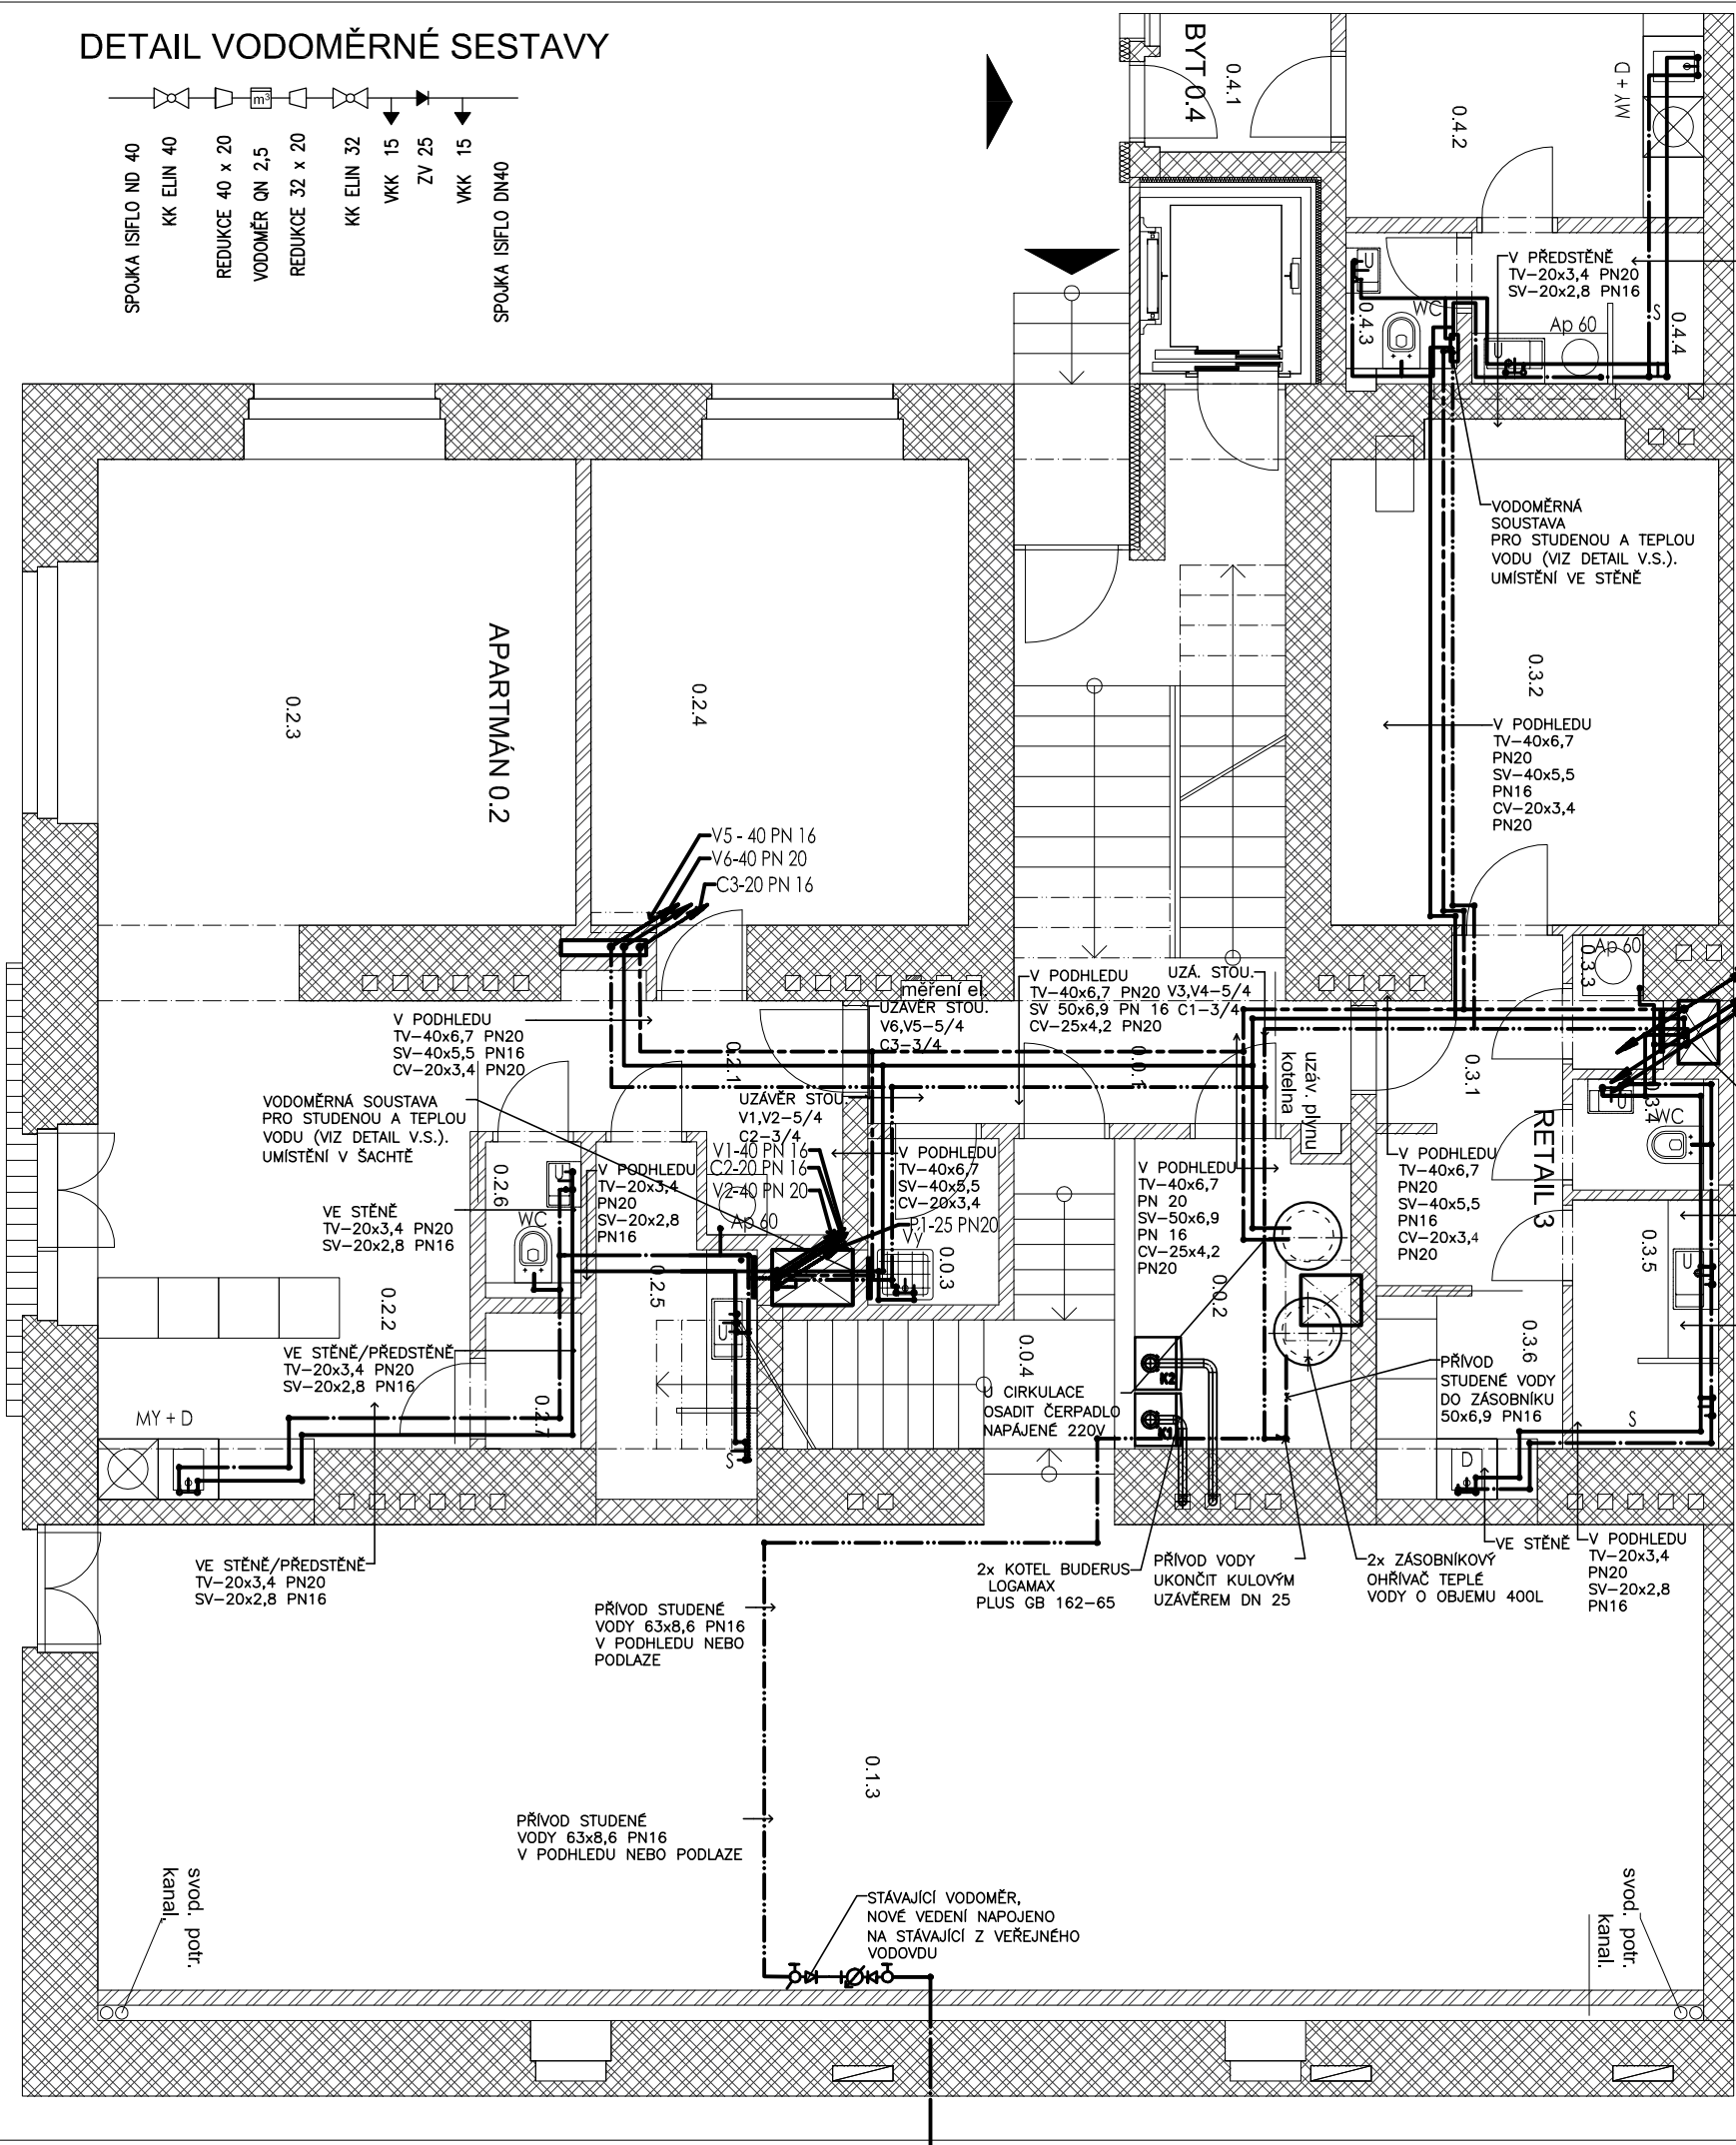


DETAIL VODOMĚRNÉ SESTAVY

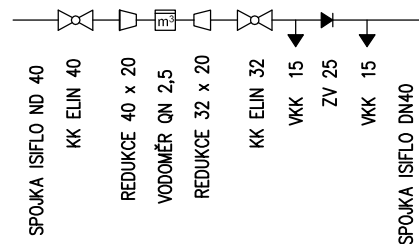

LEGENDA STAVEBNÍCH MATERIÁLŮ

- STÁVAJÍCÍ NOSNÉ ZDIVO
- STÁVAJÍCÍ NENOSNÉ ZDIVO
- STÁVAJÍCÍ NENOSNÉ PŘÍČKY
- STÁVAJÍCÍ/NOVÉ ŽB KONST.
- NOVÉ PŘ./PŘEDSTĚNY - SÁDROKAR.
- NOVÉ PŘÍČKY TL. 250 mm
- NOVÉ PŘÍČKY TL. 100/150 mm
- PLOCHY NOVÝCH TERAS
- TEPELNÁ IZOLACE-MINERÁLNÍ VLÁKNO

LEGENDA ČAR A SYMBOLŮ

- TEPLÁ VODA
- STUDENÁ VODA
- STUDENÁ VODA PŘÍVOD
- POŽÁRNÍ VODA
- CÍRKULACE
- STOUPAČKA

LEGENDA ZAŘÍZOVACÍCH PŘEDMĚTŮ

- S** SPRCHOVÝ KOUT
- V** VANA
- Ap-40,60** AUTOMATICKÁ PRAČKA - ŠÍŘKY 400,600MM
- U** UMYVADLO
- D** DŘEZ
- My** MYČKA
- WC** WC
- Vý** VÝLEVKA
- V1,V3,V5** STOUPAČKA STUDENÁ VODA
- V2,V4,V6** STOUPAČKA TEPLÁ VODA
- C1,C2,C3** CÍRKULAČNÍ POTRUBÍ TEPLÉ VODY
- P1** POTRUBÍ PRO POŽÁRNÍ VODOVOD

ČÍSLO MÍSTN.	NÁZEV MÍSTNOSTI	PLOCHA (M2)
0.01	CHODBA	19.54
0.02	TECHNICKÁ MÍSTNOST	6.74
0.03	ÚKLID	2.15
0.04	SCHODIŠTĚ - ZÁZEMÍ	8.71
CELKEM		73.77

0.1.3	SKLAD/ZÁZEMÍ	73.77
CELKEM		74.47

0.2.1	PŘEDSÍŇ	6.73
0.2.2	KUCHYNĚ	19.19
0.2.3	OBÝVACÍ MÍSTNOST	22.72
0.2.4	LOŽNICE	17.93
0.2.5	KOUPELNA	5.11
0.2.6	WC	1.40
0.2.7	SKLAD	1.39
CELKEM		74.47

0.3.1	PŘEDSÍŇ	6.74
0.3.2	MÍSTNOST	11.17
0.3.3	SKLAD	1.14
0.3.4	WC	1.50
0.3.5	KOUPELNA	3.65
0.3.6	KUCHYŇSKÝ KOUT	3.66
CELKEM		35.30

0.4.1	CHODBA	4.22
0.4.2	KUCHYNĚ	6.74
0.4.3	WC	1.48
0.4.4	KOUPELNA	3.66
0.4.5	OBÝVACÍ MÍSTNOST	26.42
1.4.6	GALERIE	17.94
CELKEM		60.46

CELKEM 1.PP	263.20
--------------------	---------------

±0,000=307,570 bpv

Raviz:		
Investor:	bělohorská 50, s.r.o. Marie Cibulkové 450/13 140 00 Praha 4	Číslo zakázky:
Projekt:	Apartmány Bělohorská 50	
Projektový stupeň:	dokumentace pro vydání společného ÚR a SP	
Projektant:	mar.s architects s.r.o. a: stavětecká 8, praha 6 t: 724979573 e: contact@marsarchitects.cz	
Zodpovědný projektant část:	Ing. Marie Vožehová, Pod Šachtou 930, Zdice ČKAIT: 0004389	
Část:	D.1.4.1 ZDRAVOTNĚ TECHNICKÉ INSTALACE	
Výkres:	1PP VODOVOD	
Vypracoval: Ing. Lenka Vožehová, DIS. Tel: 725 155 909 email: vozehova@selez.cz	Datum: 02/ 2016	Mřítko: 1:75 (A3)
		Výkres číslo: 10.