




DETAIL VODOMĚRNÉ SESTAVY

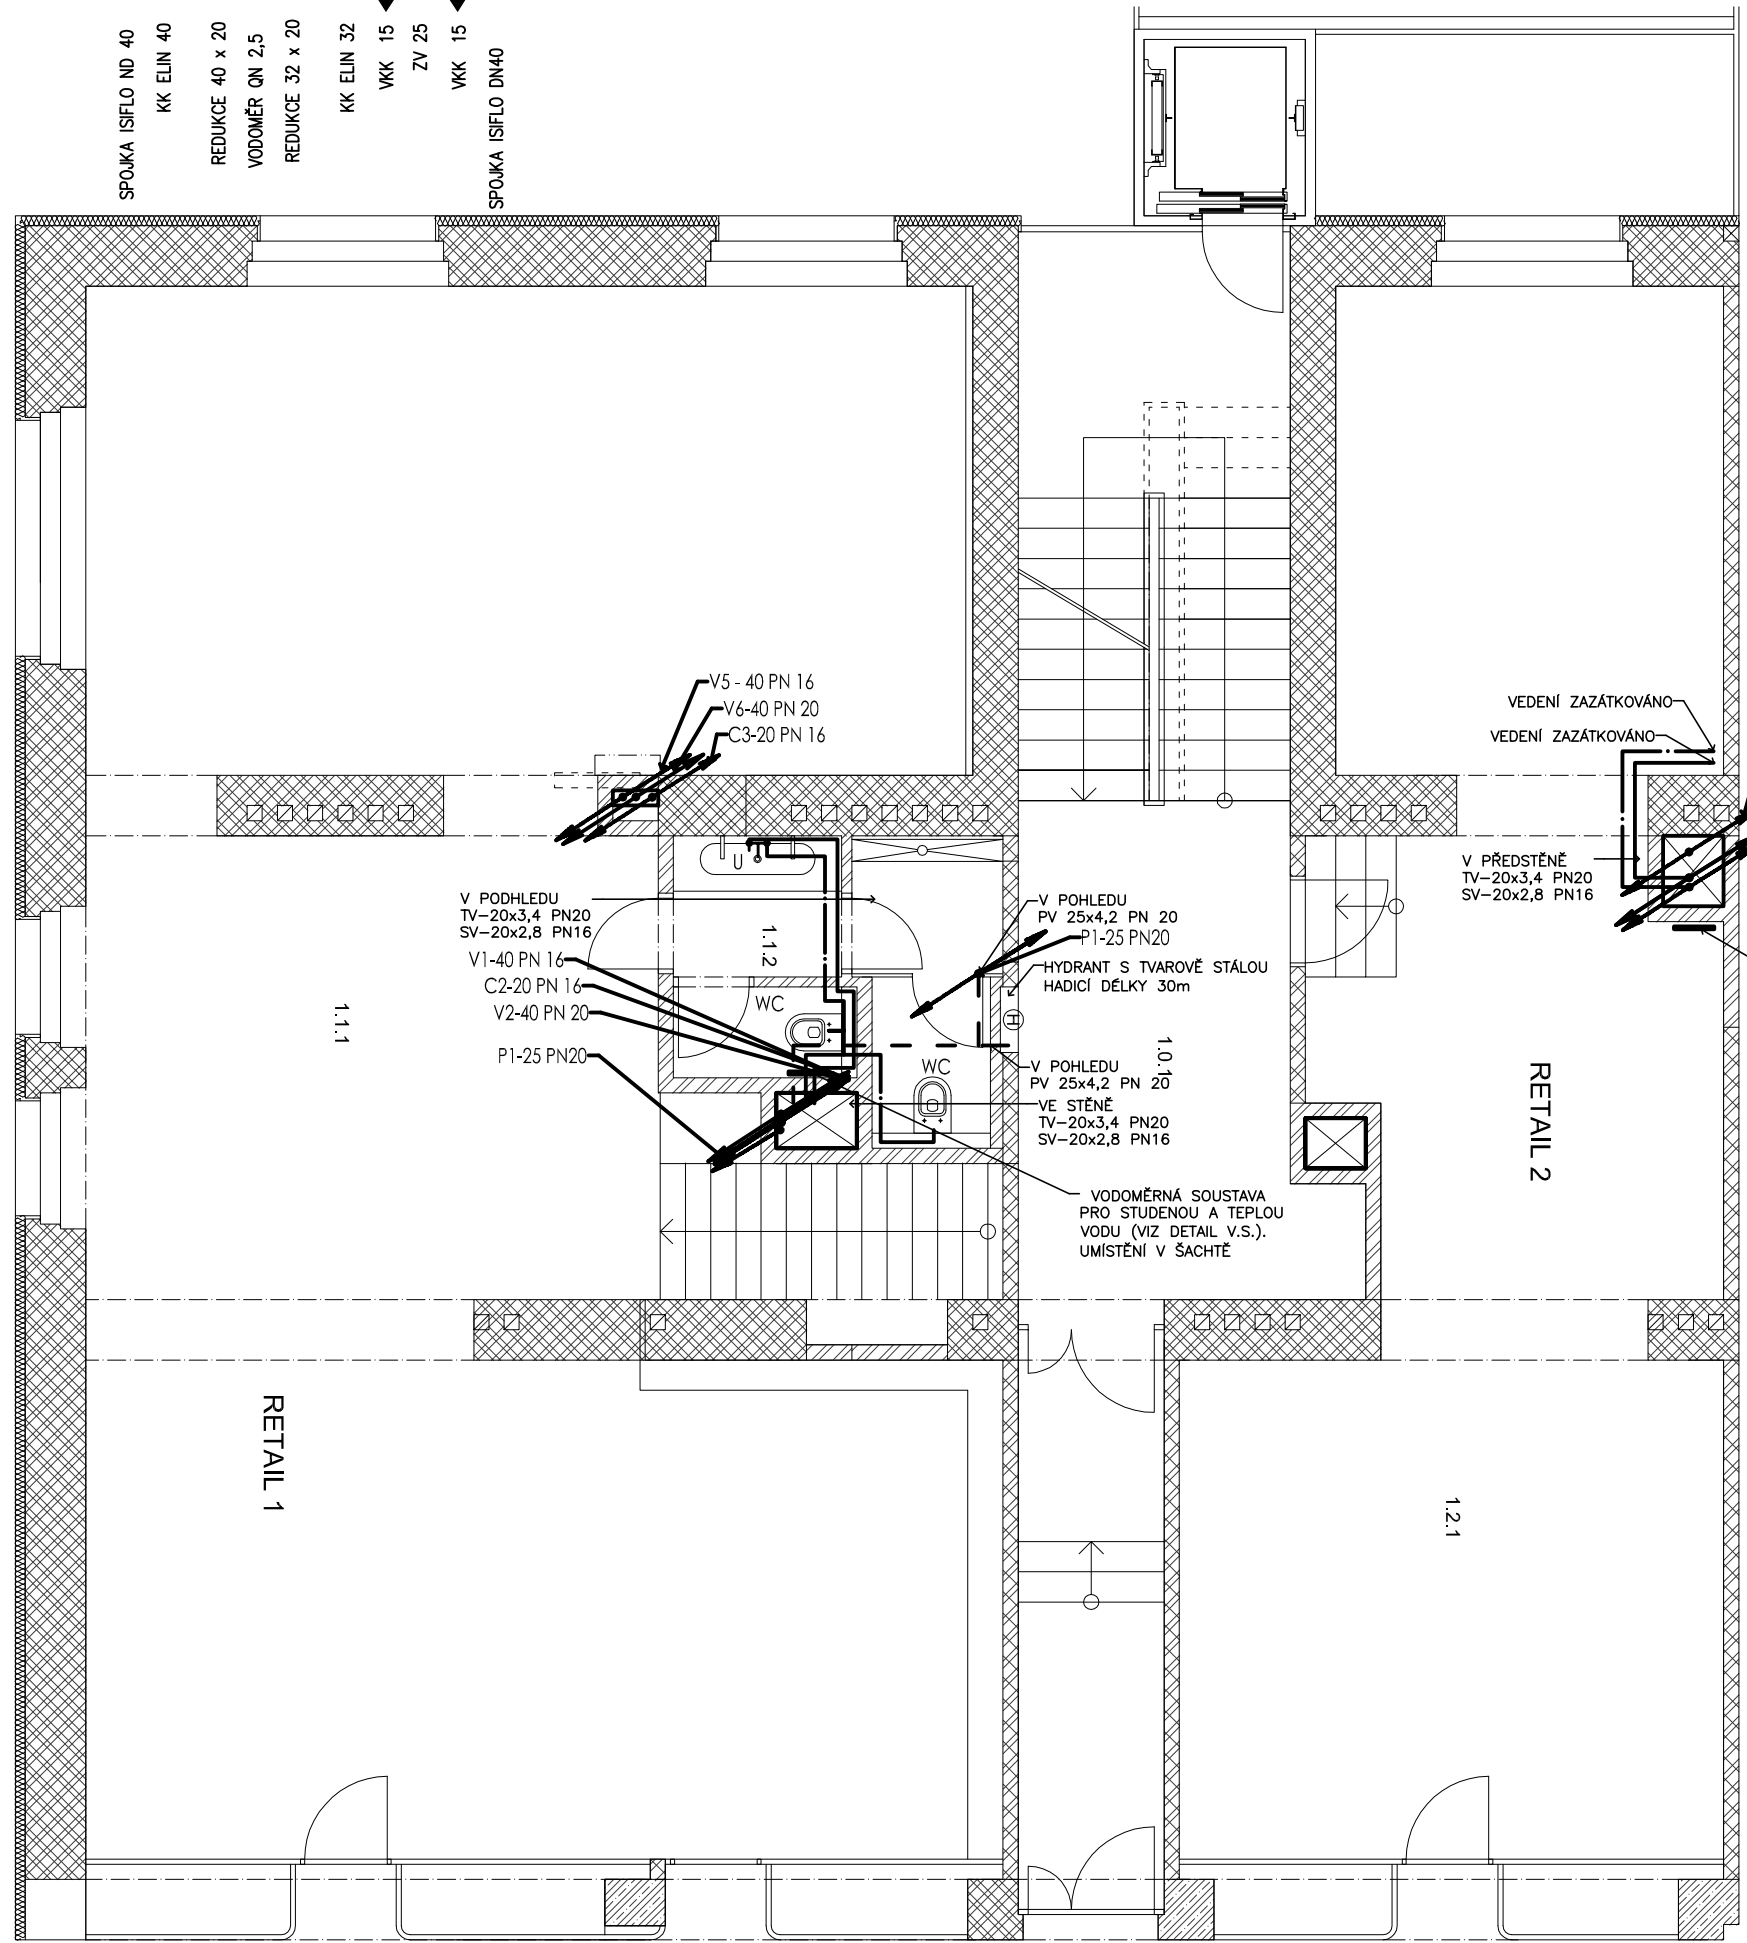

LEGENDA STAVEBNÍCH MATERIÁLŮ

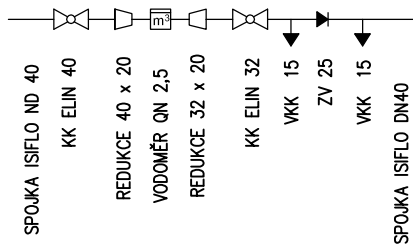

LEGENDA ČAR A SYMBOLŮ

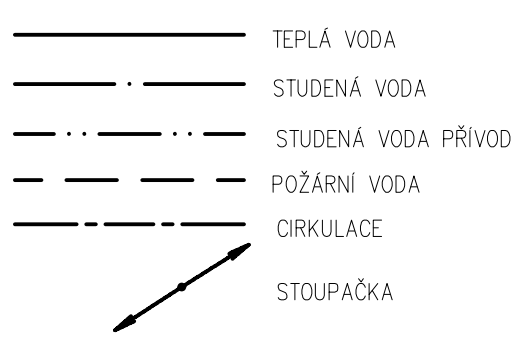

LEGENDA ZAŘIZOVACÍCH PŘEDMĚTŮ

S	SPRCHOVÝ KOUT
V	VANA
Ap-40,60	AUTOMATICKÁ PRAČKA – ŠÍŘKY 400,600MM
U	UMYVADLO
D	DŘEZ
My	MYČKA
WC	WC
Vý	VÝLEVKVA
V1,V3,V5	STOUPAČKA STUDENÁ VODA
V2,V4,V6	STOUPAČKA TEPLÁ VODA
C1,C2,C3	CIRKULAČNÍ POTRUBÍ TEPLÉ VODY
P1	POTRUBÍ PRO POŽÁRNÍ VODOVOD

ČÍSLO MISTN.	NÁZEV MISTNOSTI	PLOCHA (M2)
1.0.1	CHODBA	30.72
1.1.1	ODBYT	118.20
1.1.2	ZÁZEMÍ/WC	8.20
0.1.3	ZÁZEMÍ/SKLAD	78.55
CELKEM		126.40
1.2.1	PRODEJNÍ PROSTORY	65.66
CELKEM		65.66
1.4.6	GALERIE	17.94
CELKEM 1.NP		240.72

±0,000=307,570 bpv

Ravíte:	
Investor:	bělohorská 50, s.r.o. Marie Cibulkové 450/13 140 00 Praha 4 Číslo zakázky:
Projekt:	Apartmány Bělohorská 50
Projektový stupeň:	dokumentace pro vydání společného ÚR a SP
Projektant:	mar.s architects s.r.o. a: stavětecká 8, praha 6 t: 724979573 e: contact@marsarchitects.cz
Zodpovědný projektant část:	Ing. Marie Vožehová, Pod Šachtou 930, Zdice ČKAIT: 0004389
Část:	D.1.4.1 ZDRAVOTNĚ TECHNICKÉ INSTALACE
Výkres:	1NP VODOVOD
Vypracoval:	Ing. Lenka Vožehová, DIS. Tel: 725 155 909 email: vozehova@oel.cz
Datum:	02/ 2016
Mřítko:	1:75 (A3)
Výkres číslo:	11.