
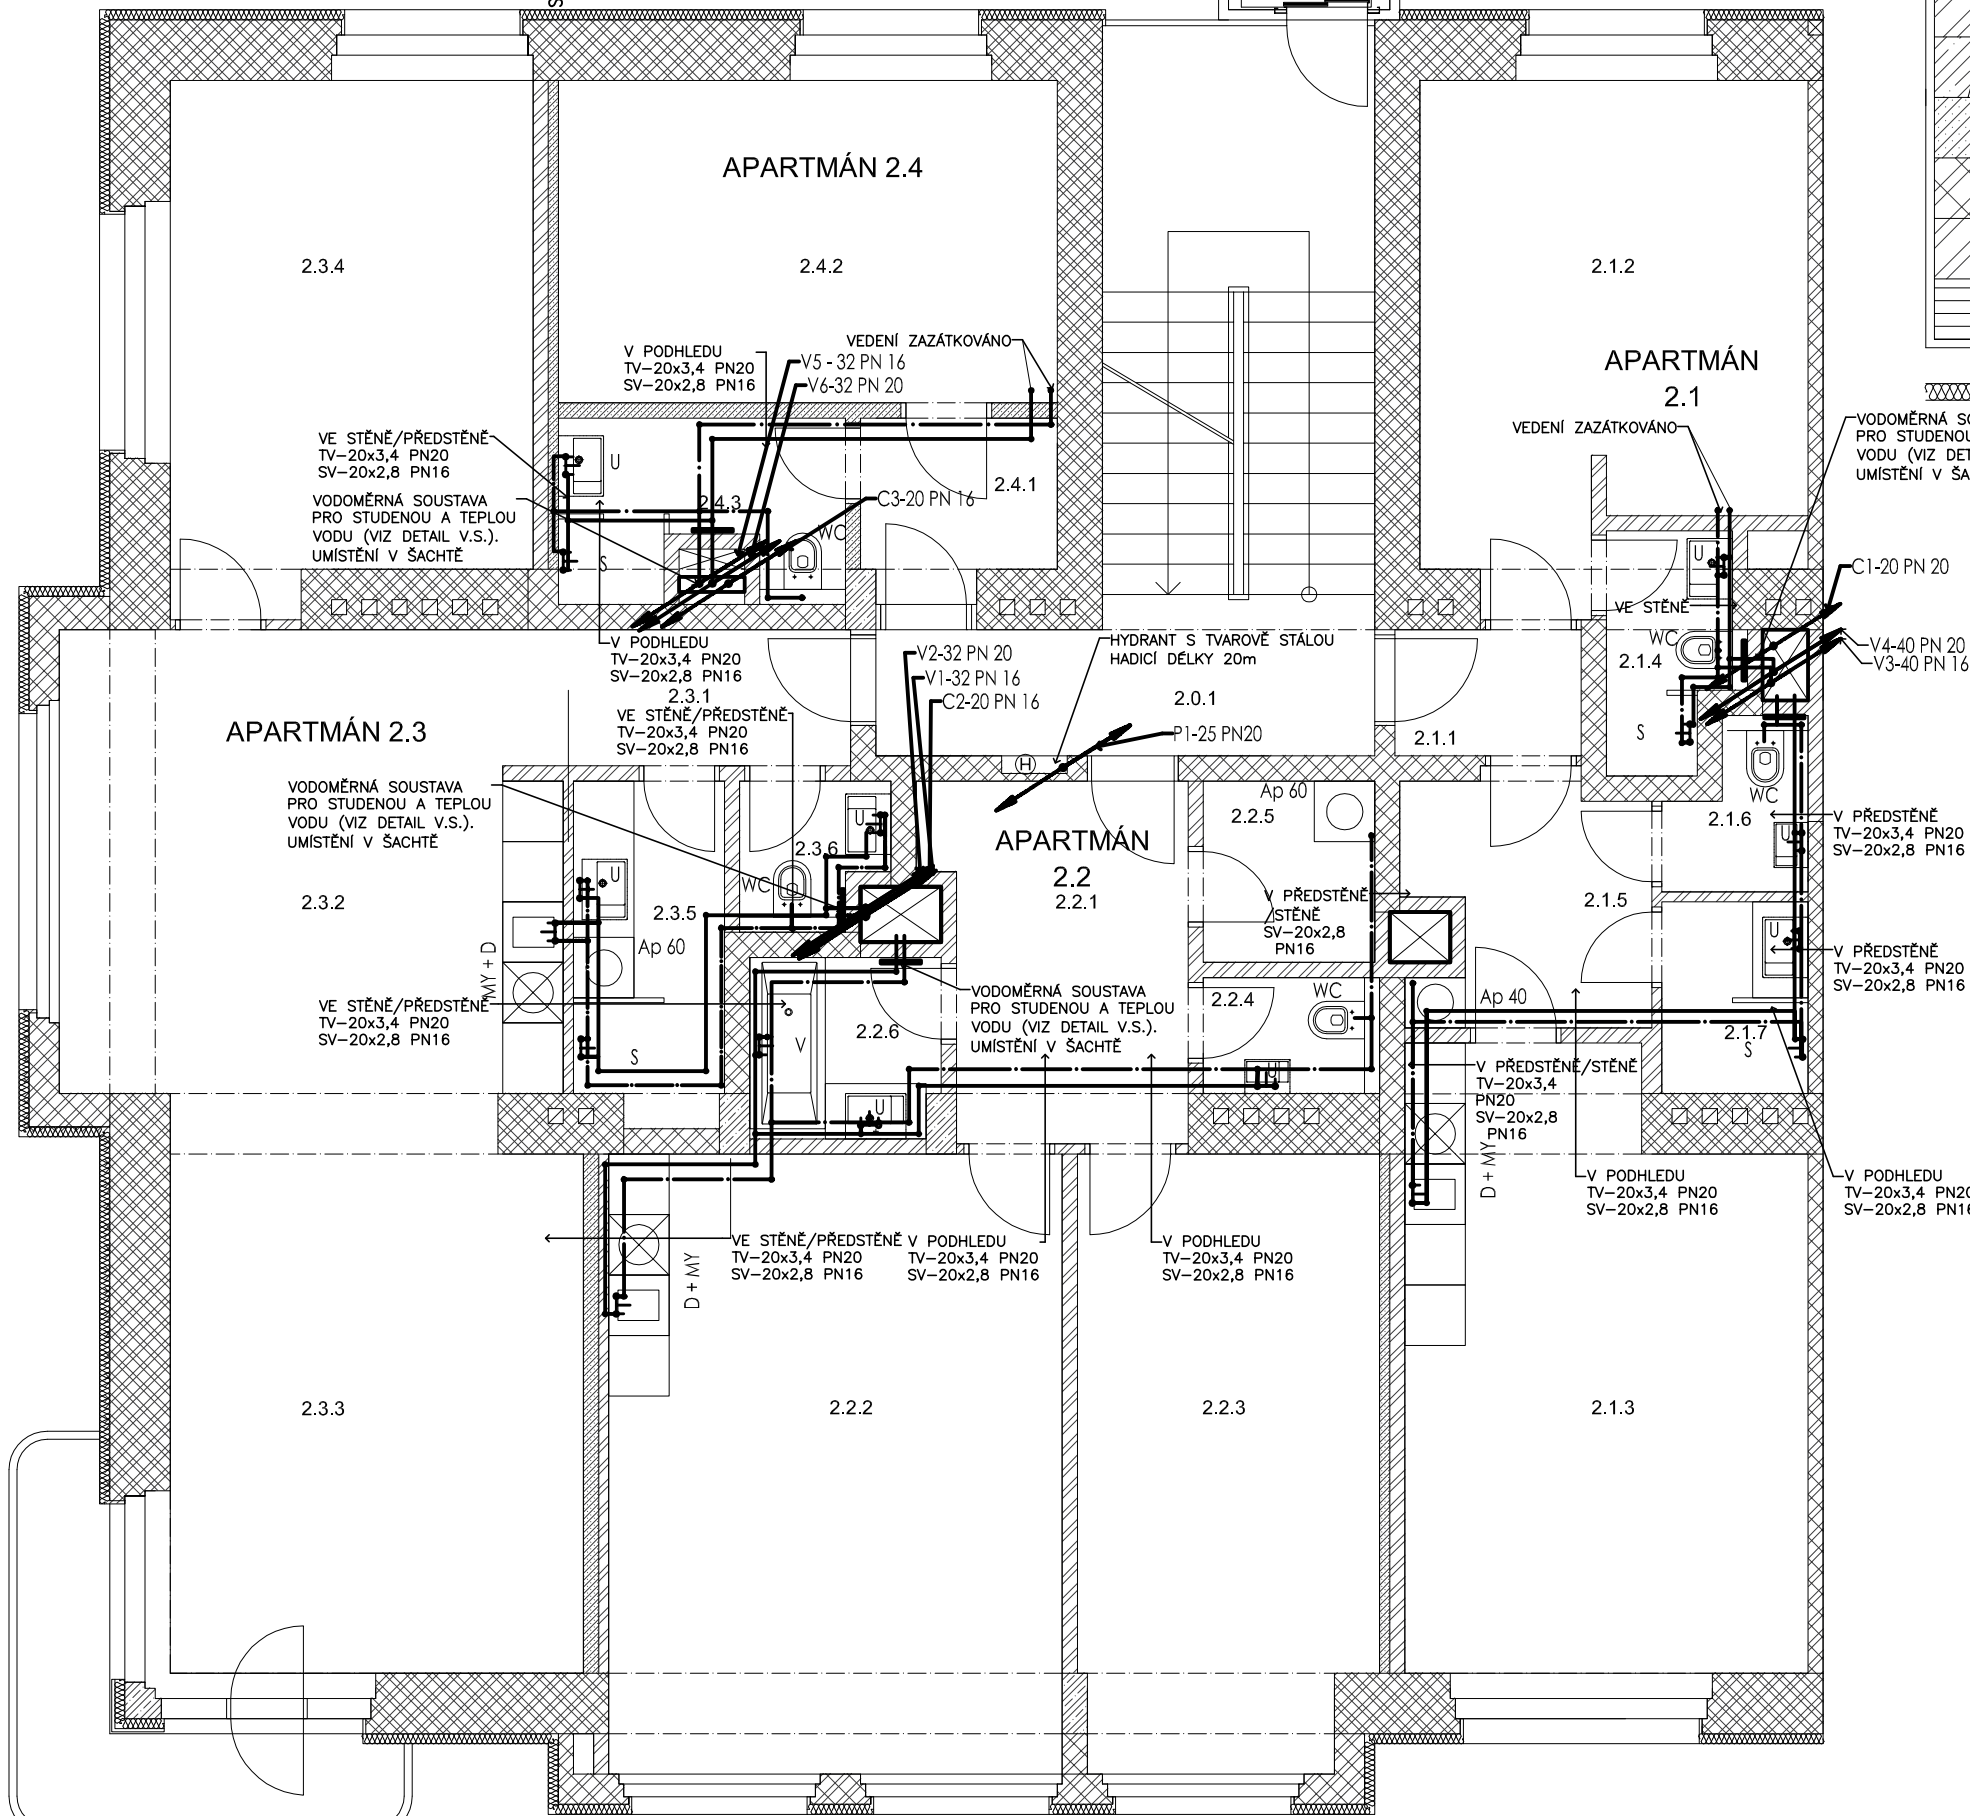


DETAIL VODOMĚRNÉ SESTAVY

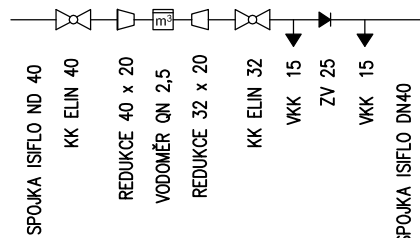

LEGENDA STAVEBNÍCH MATERIÁLŮ

- STÁVAJÍCÍ NOSNÉ ZDIVO
- STÁVAJÍCÍ NENOSNÉ ZDIVO
- STÁVAJÍCÍ NENOSNÉ PŘÍČKY
- STÁVAJÍCÍ/NOVÉ ŽB KONST.
- NOVÉ PŘ./PŘEDSTĚNY – SÁDROKAR.
- NOVÉ PŘÍČKY TL. 250 mm
- NOVÉ PŘÍČKY TL. 100/150 mm
- PLOCHY NOVÝCH TERAS

LEGENDA ČAR A SYMBOLŮ

- TEPLÁ VODA
- STUDENÁ VODA
- STUDENÁ VODA PŘÍVOD
- POŽÁRNÍ VODA
- CÍRKULACE
- STOUPAČKA

LEGENDA ZAŘIZOVACÍCH PŘEDMĚTŮ

- S** SPRCHOVÝ KOUT
- V** VANA
- Ap-40,60** AUTOMATICKÁ PRAČKA – ŠÍŘKY 400,600MM
- U** UMYVADLO
- D** DŘEZ
- My** MYČKA
- WC** WC
- Vý** VÝLEVKA
- V1,V3,V5** STOUPAČKA STUDENÁ VODA
- V2,V4,V6** STOUPAČKA TEPLÁ VODA
- C1,C2,C3** CÍRKULAČNÍ POTRUBÍ TEPLÉ VODY
- P1** POTRUBÍ PRO POŽÁRNÍ VODOVOD

ČÍSLO MÍSTN.	NÁZEV MÍSTNOSTI	PLOCHA (M2)
2.01	CHODBA	15,52
2.11	PŘEDSÍŇ	2,47
2.12	LOŽNICE	18,10
2.13	OBÝVACÍ MÍSTNOST	23,31
2.14	KOUPELNA	2,74
2.15	CHODBA	5,73
2.18	WC	1,90
2.17	KOUPELNA	2,76
CELKEM		57,01

2.21	PŘEDSÍŇ	9,01
2.22	OBÝVACÍ MÍSTNOST	27,66
2.23	LOŽNICE	17,90
2.24	WC	1,84
2.25	ŠATNA	3,06
2.28	KOUPELNA	3,46
CELKEM		62,93

2.31	PŘEDSÍŇ	3,99
2.32	KUCHYNĚ	24,03
2.33	OBÝVACÍ MÍSTNOST	22,09
2.34	LOŽNICE	18,11
2.35	KOUPELNA	5,00
2.38	WC	1,82
CELKEM		76,04

2.41	PŘEDSÍŇ	3,38
2.42	OBÝVACÍ MÍSTNOST	15,96
2.43	KOUPELNA	4,32
CELKEM		23,66
CELKEM 2.NP		234,16

±0,000=307,570 bvp

Raviz:		
Investor:	bělohorská 50, s.r.o. Marie Cibulkové 450/13 140 00 Praha 4	Číslo zakázky:
Projekt:	Apartmány Bělohorská 50	
Projektový stupeň:	dokumentace pro vydání společného ÚR a SP	
Projektant:	mar.s architects s.r.o. a: stavětecká 8, praha 6 t: 724979573 e: contact@marsarchitects.cz	
Zodpovědný projektant část:	Ing. Marie Vožehová, Pod Šachtou 930, Zdice ČKAIT: 0004389	
Část:	D.1.4.1 ZDRAVOTNĚ TECHNICKÉ INSTALACE	
Výkres:	2NP VODOVOD	
Vypracoval:	Datum:	Mřítko:
Ing. Lenka Vožehová, DIS. Tel: 725 155 909 email: vozehova@oel.cz	02/ 2016	1:75 (A3)
		Výkres číslo:
		12.