




DETAIL VODOMĚRNÉ SESTAVY

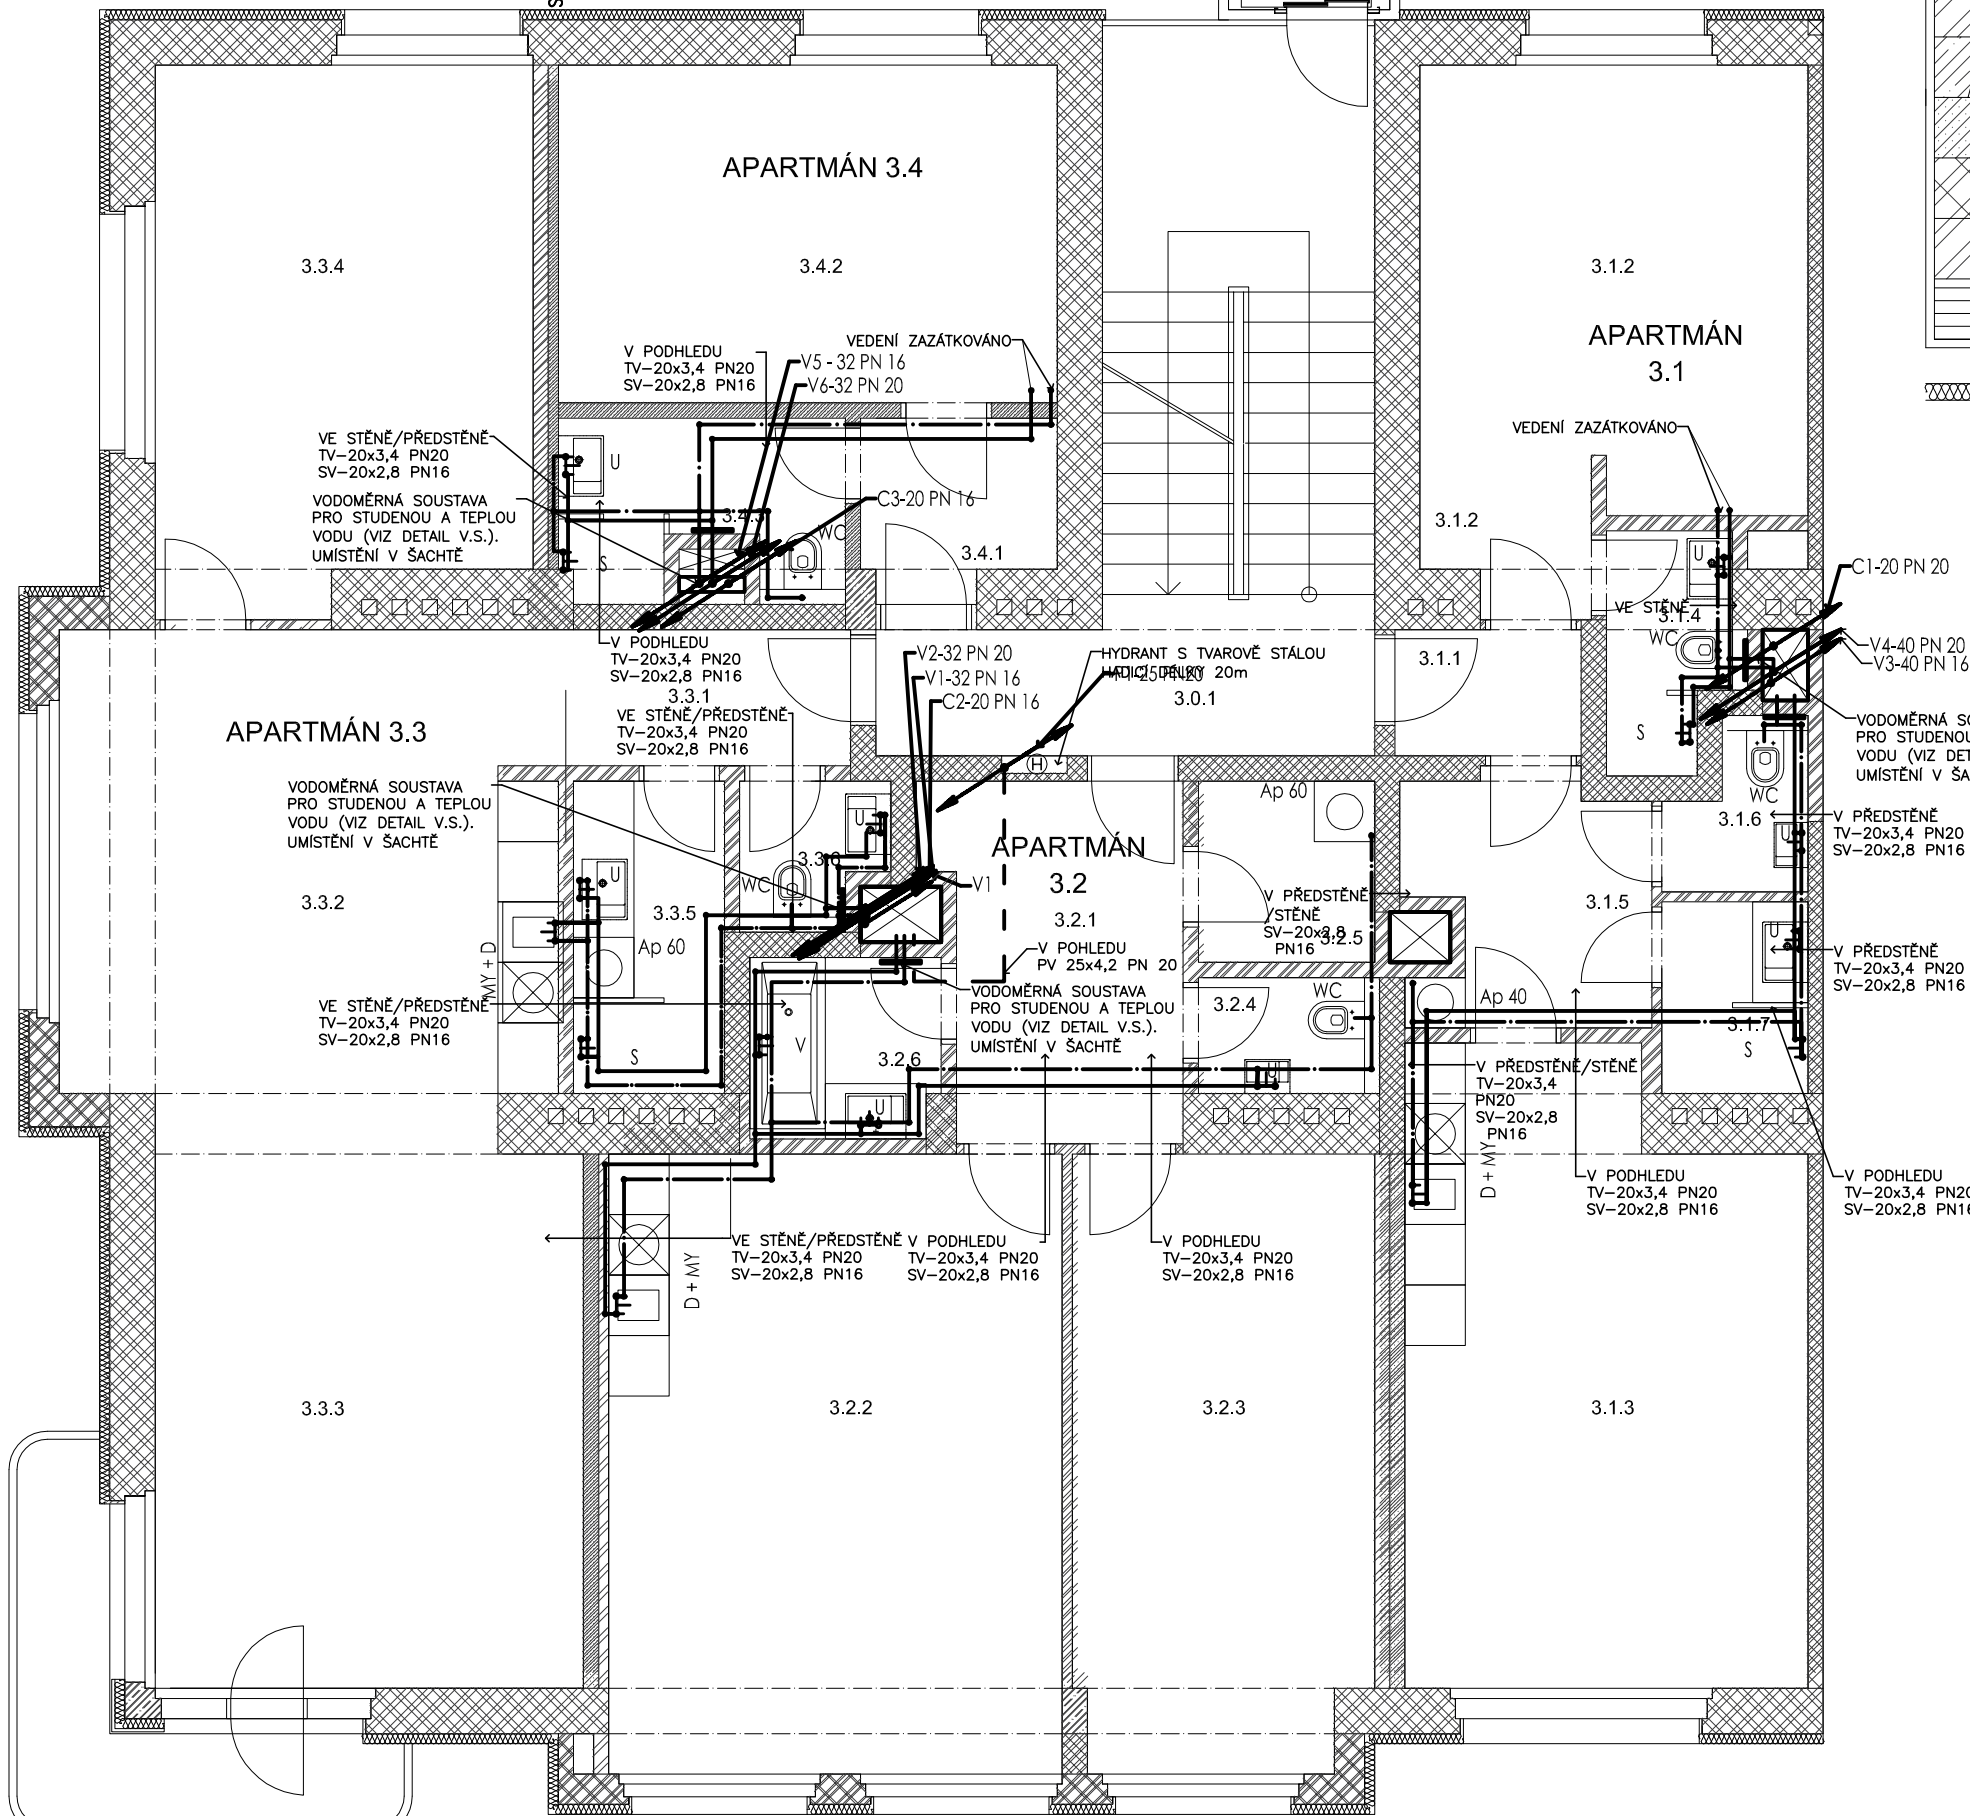

LEGENDA STAVEBNÍCH MATERIÁLŮ

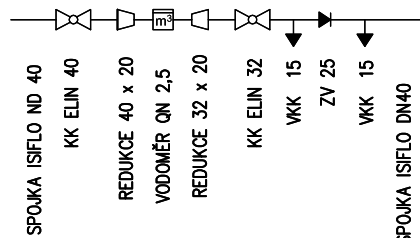

LEGENDA ČAR A SYMBOLŮ

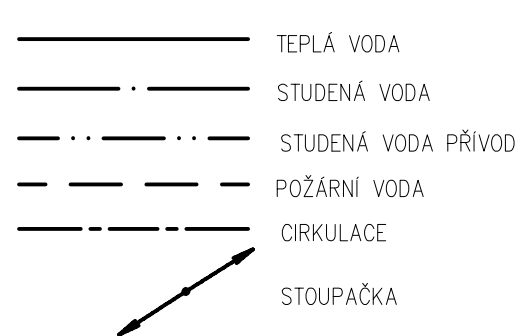

LEGENDA ZAŘIZOVACÍCH PŘEDMĚTŮ

S	SPRCHOVÝ KOUT
V	VANA
Ap-40,60	AUTOMATICKÁ PRAČKA – ŠÍŘKY 400,600MM
U	UMYVADLO
D	DŘEZ
My	MYČKA
WC	WC
Vý	VÝLEVKA
V1,V3,V5	STOUPAČKA STUDENÁ VODA
V2,V4,V6	STOUPAČKA TEPLÁ VODA
C1,C2,C3	CIRKULAČNÍ POTRUBÍ TEPLÉ VODY
P1	POTRUBÍ PRO POŽÁRNÍ VODOVOD

ČÍSLO MÍSTN.	NÁZEV MÍSTNOSTI	FLOCHA (M2)
3.0.1	CHODBA	15,52
3.1.1	PŘEDSÍŇ	2,47
3.1.2	LOŽNICE	18,68
3.1.3	OBÝVACÍ MÍSTNOST	23,91
3.1.4	KOUPELNA	2,74
3.1.5	CHODBA	5,73
3.1.6	WC	1,90
3.1.7	KOUPELNA	2,76
CELKEM		58,19
3.2.1	PŘEDSÍŇ	8,83
3.2.2	OBÝVACÍ MÍSTNOST	27,68
3.2.3	LOŽNICE	17,98
3.2.4	WC	1,90
3.2.5	ŠATNA	3,15
3.2.6	KOUPELNA	3,46
CELKEM		63,00
3.3.1	PŘEDSÍŇ	4,02
3.3.2	KUCHYNĚ	23,88
3.3.3	OBÝVACÍ MÍSTNOST	23,54
3.3.4	LOŽNICE	19,62
3.3.5	KOUPELNA	4,65
3.3.6	WC	1,82
CELKEM		77,53
3.4.1	PŘEDSÍŇ	3,38
3.4.2	OBÝVACÍ MÍSTNOST	16,70
3.4.3	KOUPELNA	4,32
CELKEM		24,40
CELKEM 3.NP		238,84

±0,000=307,570 bpv

Raviz:			
Investor:	bělohorská 50, s.r.o. Marie Cibulkové 450/13 140 00 Praha 4	Číslo zakázky:	
Projekt:	Apartmány Bělohorská 50		
Projektový stupeň:	dokumentace pro vydání společného ÚR a SP		
Projektant:	mar.s architects s.r.o. a: stavětecká 8, praha 6 t: 724979573 e: contact@marsarchitects.cz		
Zodpovědný projektant část:	Ing. Marie Vožehová, Pod Šachtou 930, Zdice ČKAIT: 0004389		
Část:	D.1.4.1 ZDRAVOTNĚ TECHNICKÉ INSTALACE		
Výkres:	3NP VODOVOD		
Vypracoval:	Datum:	Mřítko:	Výkres číslo:
Ing. Lenka Vožehová, DIS. Tel: 725 155 909 email: vozehova@oel.cz	02/ 2016	1:75 (A3)	13.