



LEGENDA K VÝKRESU:

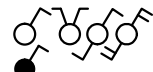

- spínač osvětlení řazení č.1; 5; 6; 6+6, ABB, 10A/250V, barva bílá, v provedení do krabice pod omítku
- spínač osvětlení řazení č.1, ABB, 10A/250V, barva bílá, v provedení do krabice po omítku
- zásuvka ABB, 16A/250V, zásuvka IP44, barva bílá, v provedení do krabice pod omítku
- zásuvka ABB, 16A/400V, IP54, barva šedá, nástěnné provedení do krabice pod omítku
- volný vývod 400V pro technologii objektu, ponechat rezervu cca 1,5m
- volný vývod 230V pro technologii objektu, ponechat rezervu cca 1,5m
- stropní vývod pro osvětlení (apartmány+společné prostory)
- nástěnný vývod pro osvětlení (apartmány+společné prostory)
- IR čidlo pro ovládání osvětlení umístěné na stropě
- Tlačítko CENTRAL STOP (vypíná kotelnu)
- Zvonkové tlačítko, zvonek
- Motorový spotřebič - vzt, chlazení, út, zti

LEGENDA MÍSTNOSTÍ - HLAVNÍ OBJEKT 2.PP

ČÍSLO MÍSTN.	NÁZEV MÍSTNOSTI	PLOCHA (M2)	PODLAHA	POVRCHOVÁ ÚPRAVA		POZNÁMKA
				STĚNY	STROPY	
0.0.0.1	CHOODBA	11.47				
0.0.1.1	SKLAD	41.82				
0.0.1.2	SKLAD	40.19				
CELKEM		82.01				
0.0.2.1	STROJOVNA VÝTAHU	17.73				
0.0.2.2	SKLAD PRÁDLA	11.89				
0.0.2.3	PRÁDELNA	10.72				
0.0.3.1	GARAŽ	25.47				
CELKEM 2.PP		159.29				

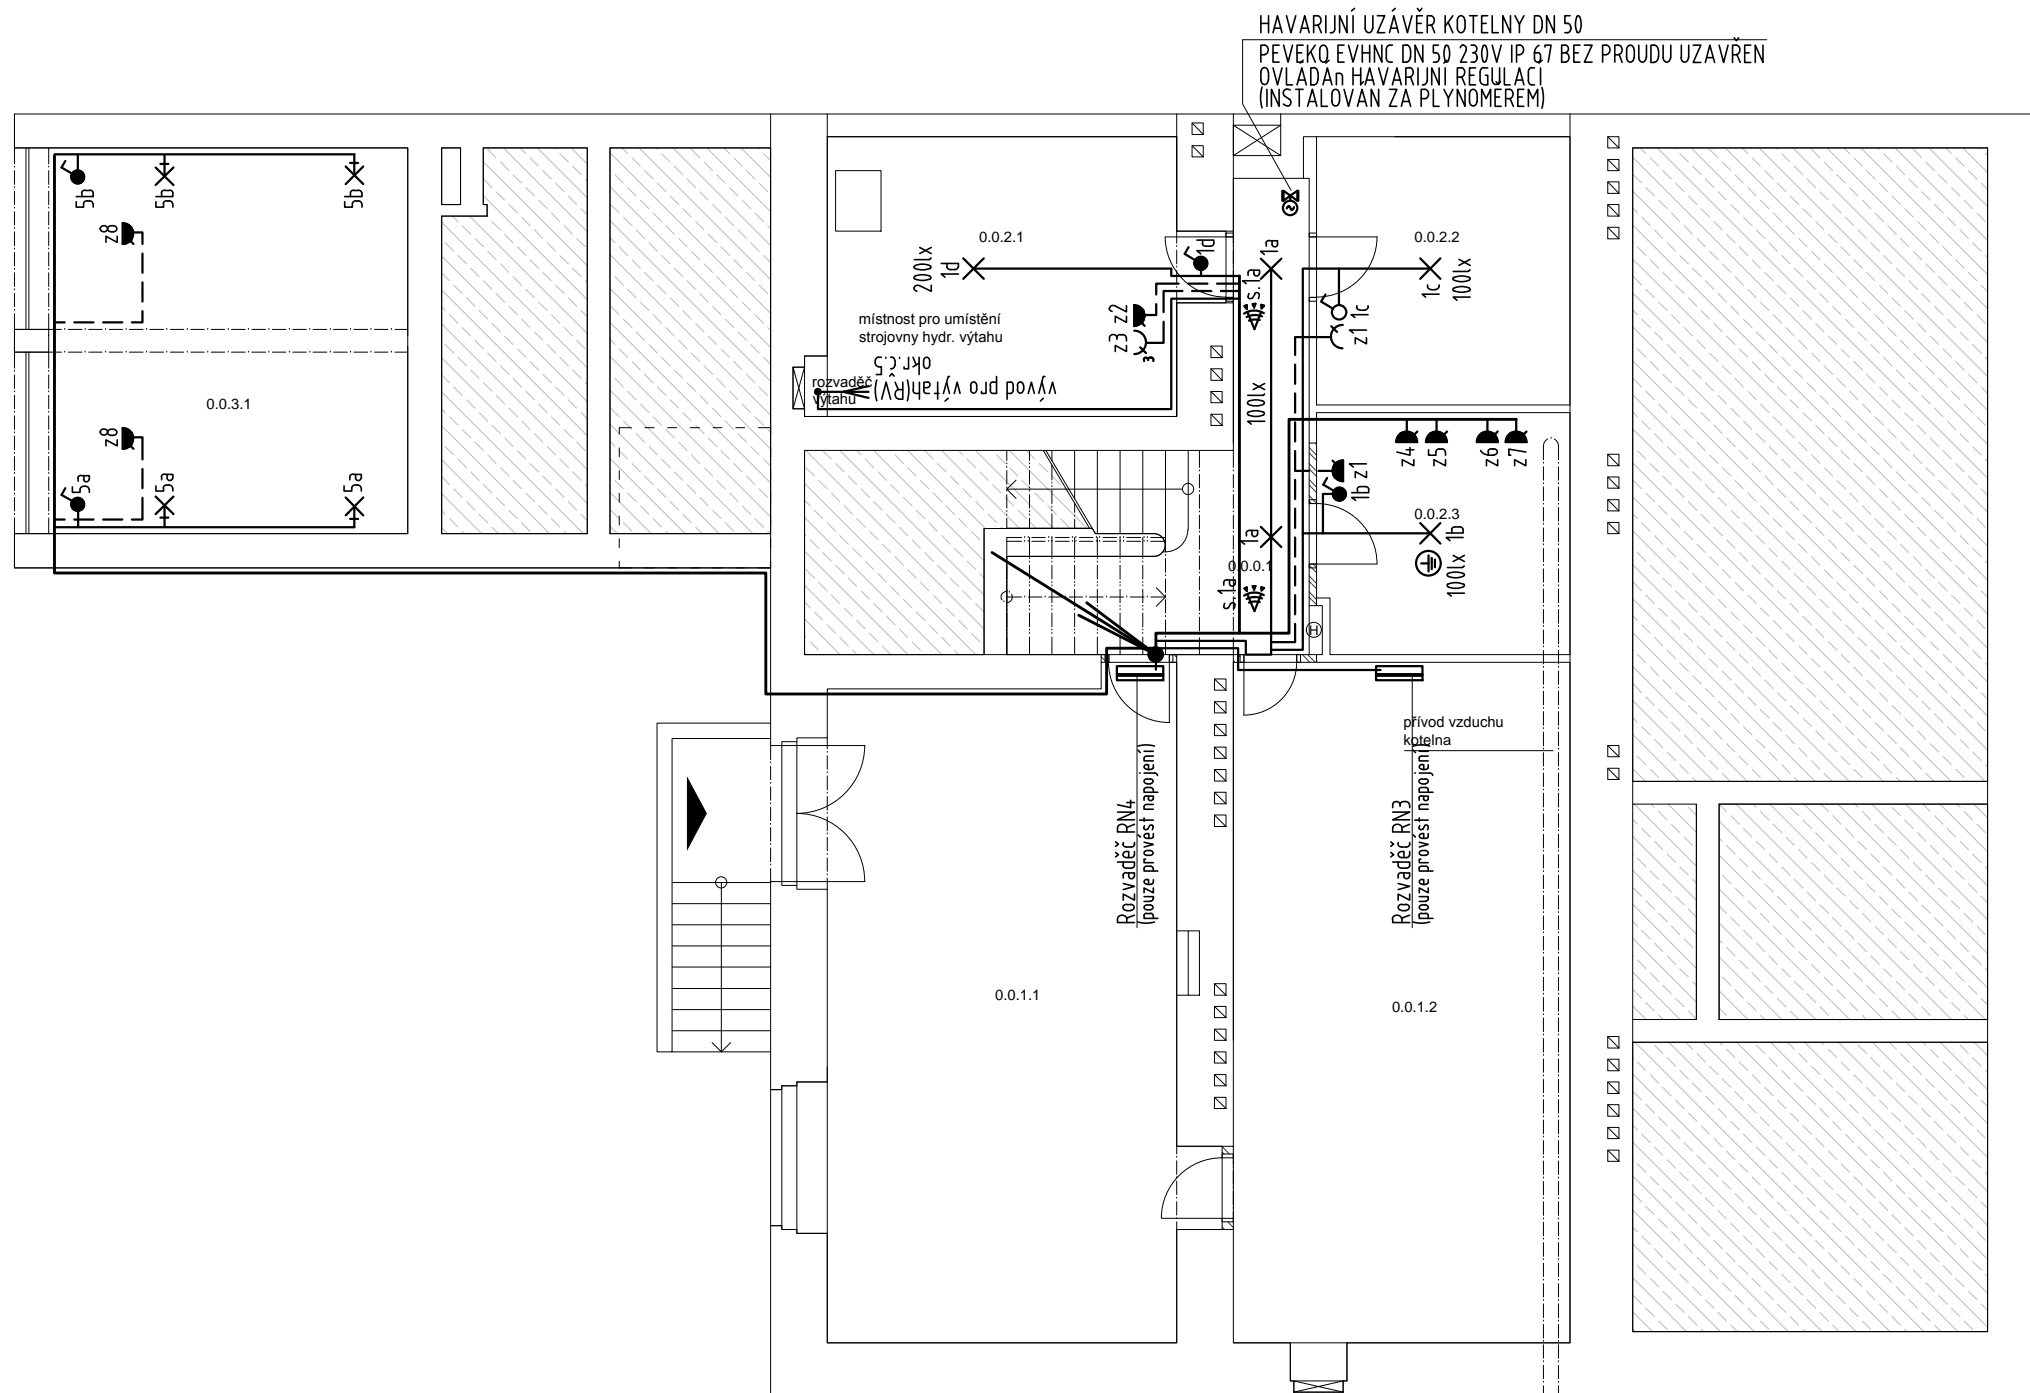

±0,000=307,570 bpv

Revize:	Číslo zakázky:		
Investor:	bělohorská 50, s.r.o. marie cibulkové 450/13 140 00 praha 4		
Projekt:	apartmány bělohorská 50		
Projektový stupeň:	dokumentace pro vydání společného ÚR a SP		
Projektant:	mar.s architects s.r.o. a: stavitejská 8, praha 6 t: 724979573 e: contact@marsarchitects.cz		
Projektant část:	PETR HAVLÍČEK PROJEKTOVÁNÍ ELEKTRO A SLABOPROUD HORÁČKOVA 1217/25, 140 00 PRAHA 4 TEL.: 222 94 91 74 ; 602/64 57 95		
Část:	D.1.4.5 Silnoproudá elektrotechnika		
Výkres:	PŮDORYS 2.PP		
Vypracoval:	Datum:	Měřítko:	Výkres číslo:
Ing. Karel Havlíček Petr Havlíček	12/ 2015	1:100 (A3)	D.1.4.5.3