



# Legenda slaboproudu:

ÚR Účastnický rozváděč Cetin a. s.

SKS- Jednoduchá zásuvka strukturované kabeláže

STA Rozváděč STA

Antennní systém STA na stožáru

STA Zásuvka STA

AUT  
Autonomní optický hlásič dle vyhl. 23/2008

AUT  
H Autonomní tepelný hlásič dle vyhl. 23/2008

DT Rozváděč domácího telefonu

Vstupní tablo video

Elektromechanický samouzamykací zámek

Domácí telefon - audio

Zvonkové tlačítko

EZS Ústředna EZS

Klávesnice LCD

Defektor pohybu PIR

Magnetický kontakt okenní a dveřní


Magnetický kontakt vratový

Defektor rozbití skla

Siréna venkovní

Siréna vnitřní

H EZS  
Tepelný detektor požáru v systému EZS

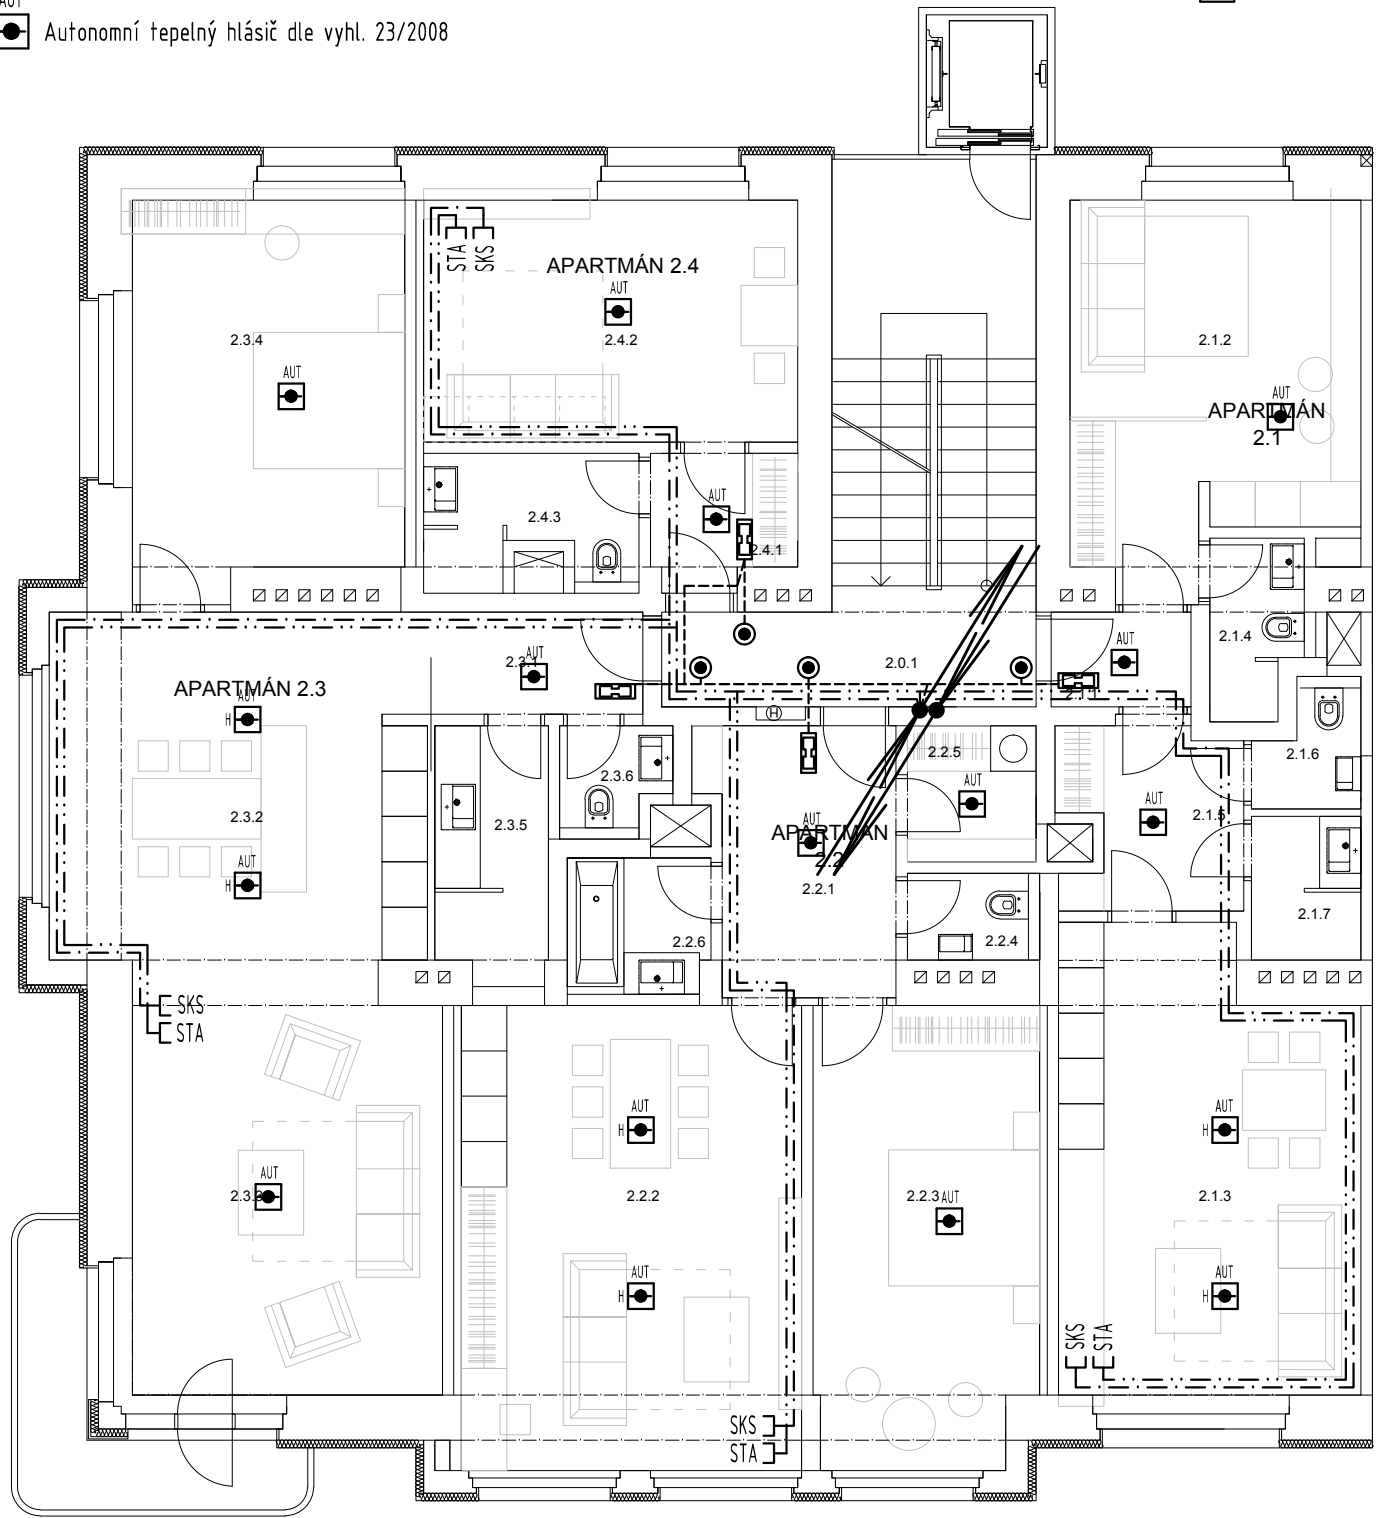

## LEGENDA MÍSTNOSTÍ 2.NP

ČÍSLO MÍSTN.	NÁZEV MÍSTNOSTI	PLOCHA (M <sup>2</sup> )	PODLAHA	POVRCHOVÁ ÚPRAVA		POZNÁMKA
				STĚNY	STROPY	
2.0.1	CHODBA	15.52				
2.1.1	PŘEDSÍŇ	2.47				
2.1.2	LOŽNICE	18.10				
2.1.3	OBÝVACÍ MÍSTNOST	23.31				
2.1.4	KOUPELNA	2.74				
2.1.5	CHODBA	5.73				
2.1.6	WC	1.90				
2.1.7	KOUPELNA	2.76				
	CELKEM	57.01				
2.2.1	PŘEDSÍŇ	9.01				
2.2.2	OBÝVACÍ MÍSTNOST	27.66				
2.2.3	LOŽNICE	17.90				
2.2.4	WC	1.84				
2.2.5	ŠATNA	3.06				
2.2.6	KOUPELNA	3.46				
	CELKEM	62.93				
2.3.1	PŘEDSÍŇ	3.99				
2.3.2	KUCHYŇE	24.03				
2.3.3	OBÝVACÍ MÍSTNOST	22.09				
2.3.4	LOŽNICE	18.11				
2.3.5	KOUPELNA	5.00				
2.3.6	WC	1.82				
	CELKEM	75.04				
2.4.1	PŘEDSÍŇ	3.38				
2.4.2	OBÝVACÍ MÍSTNOST	15.96				
2.4.3	KOUPELNA	4.32				
	CELKEM	23.66				
	CELKEM 2.NP	234.16				

±0,000=307,570 bpv

Revize:	Číslo zakázky:
Investor:	bělohorská 50, s.r.o. marie cibulkové 450/13 140 00 praha 4
Projekt:	apartmány bělohorská 50
Projektový stupeň:	dokumentace pro vydání společného ÚR a SP
Projektant:	mar.s architekt s.r.o. a: stavitejská 8, praha 6 t: 724979573 e: contact@marsarchitects.cz

Projektant čestí:  
**PETR HAVLÍČEK**  
PROJEKTOVÁNÍ  
ELEKTRO A SLABOPROUD  
HORÁČKOVA 1217/25, 140 00 PRAHA 4  
TEL.: 222 94 91 74 ; 602/64 57 95

Část:  
D.1.4.6 Elektronické komunikace

Výkres:  
PŮDORYS 2. NP

Vypracoval:	Datum:	Měřítko:	Výkres číslo:
ing. Karel Havlíček Mgr. Jan Hejret	12/ 2015	1:100 (A3)	6.