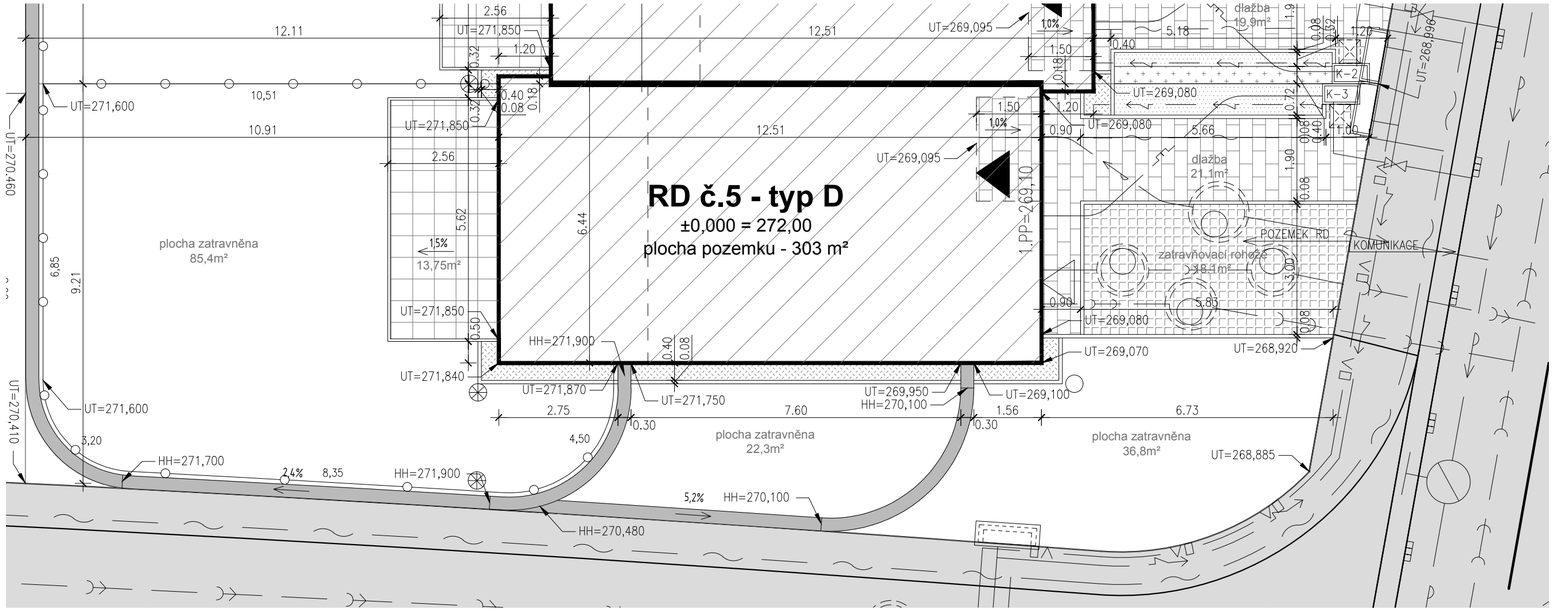

LEGENDA:

- OBJEKTY RD – TYP A, B, C, D
- VSTUP / VJEZD DO OBJEKTU
- HRANICE POZEMKŮ JEDNOTLIVÝCH RD
- OPLOCENÍ POZEMKŮ – SVAŘOVANÉ PANELY v=1,5m
- K–1a až K–3 ZDĚNÝ KIOSEK (EL A HUP) – BLÍŽE SPECIFIKOVÁNO V ČÁSTI D.1.11 TÉTO PD
- TERASA – VYMÝVANÁ TERASOVÁ DLAŽBA 500/500 TL.50MM – SVĚTLE ŠEDÁ
- CHODNÍK – ZÁMKOVÁ DLAŽBA – 100X200X80 – ŽLUTÁ
- VJEZD – ZATRAVŇOVACÍ ROHOŽE – ZELENÁ
- OKAP. CHODNÍK – VYMÝVANÝ KAČÍREK FRAKCE 16–32MM – BÍLO–ŠEDÝ
- OPĚRNÉ STĚNY – KB BLOK – BLÍŽE SPECIFIKOVÁNO V ČÁSTI D.1.12 TÉTO PD
- PALISÁDY MEZI DVORKY – BETONOVÉ TVAROVKY 160X120 – ŽLUTÁ
- ZATRAVNĚNÝ PÁS NA HRANICI POZEMKŮ RD – DVORKY
- ŽIVÝ PLOT – BLÍŽE SPECIFIKOVÁNO V ČÁSTI D.1.10 (SADOVÉ ÚPRAVY) TÉTO PD

NOVĚ NAVRŽENÉ INŽENÝRSKÉ SÍTĚ

- STL PLYNOVOD
- VODOVOD
- VENKOVNÍ HYDRANT
- JEDNOTNÁ KANALIZACE
- SPLAŠKOVÁ KANALIZACE
- DEŠŤOVÁ KANALIZACE
- SDĚLOVACÍ KABELY
- KABELY NN
- KABELY VN
- KABELY VO
- VEDENÍ MÍSTNÍHO ROZHLASU
- VSAKOVACÍ OBJEKT
- REVIZNÍ ŠACHTA DRENÁŽE

POZNÁMKY:

- KÓTY JSOU UVEDENÉ V METRECH
- ZPEVNĚNÉ PLOCHY PŘED OBJEKTEM RD PLYNULE NAVAZUJÍ NA KOMUNIKACI (NUTNO KOORDINOVAT S VÝSTAVBOU KOMUNIKACÍ).
- PLOCHY JEDNOTLIVÝCH POVRCHŮ JSOU UVEDENY PŘÍMO NA VÝKRESE, JEJICH CELKOVÝ VÝKAZ VČETNĚ POPISU SKLADEB CELÉHO SOUVRSTVÍ A ZPŮSOBU PROVEDENÍ JE UVEDEN V ČÁSTI D.1.08 (ČTÚ) TÉTO PD.
- PROVEDENÍ A VYTYČENÍ VEŘEJNÉ KOMUNIKACE JE BLÍŽE SPECIFIKOVÁNO V ČÁSTI D.1.06 (KOMUNIKACE) TÉTO PD.
- VYTYČENÍ ŘADOVÝCH DOMŮ JE VYZNAČENO V ČÁSTI D.1.07 (HTÚ) TÉTO PD.
- VYTYČENÍ POZEMKŮ JEDNOTLIVÝCH ŘADOVÝCH DOMŮ, OPLOCENÍ A KIOSKŮ JE VYZNAČENO V ČÁSTI D.1.13 (OPLOCENÍ) TÉTO PD.
- ZÁKRES SÍTÍ JE POUZE ORIENTAČNÍ! PŘED ZAHÁJENÍM VÝKOPOVÝCH PRACÍ MUSÍ BÝT VYTÝČENY VŠECHNY STAVBOU KŘÍŽENÉ A SOUBĚŽNÉ INŽENÝRSKÉ SÍTĚ.
- VEŠKERÉ ZEMNÍ PRÁCE V BLÍZKOSTI PODZEMNÍCH SÍTÍ A ZAŘÍZENÍ BUDOU PROVÁDĚNY V SOULADU S PODMÍNKAMI JEJICH SPRÁVCŮ.

revize		
číslo	datum	popis

Výškový systém: BALT–PV
Souřadnicový systém: S–JTSK

GENERÁLNÍ PROJEKTANT:
Expert Building Management, s.r.o.
Ohradní 1440/2a
140 00 Praha 4 – Michle
tel. +420 261 099 350
fax +420 261 099 383
e-mail projekty@ebmprague.cz

AUTOR NÁVRHU:
L O X I A a.s. - architektonický ateliér
Pracoviště / Office: Perucká 28, 120 00, Praha 2
Tel. / Phone: +420 (2) 21 51 17 11
Fax: +420 (2) 22 51 66 51
E-mail: firma@loxia.cz

ZPRACOVATEL ČÁSTI:

VEDOUCÍ ZAKÁZKY: ING. MARTIN ZELENKA
ARCHITEKT – AUTOR NÁVRHU: ING. ARCH. MILAN VESELÝ
ZODPOVĚDNÝ PROJEKTANT ČÁSTI: ING. MARTIN ZELENKA
HIP: ING. ANTONÍN FŮRST
HLAVNÍ PROJEKTANT: ING. KVĚTA ZATŘEPÁLKOVÁ
VYPRACOVAL: ING. ANTONÍN FŮRST, ING. KVĚTA ZATŘEPÁLKOVÁ, ING. ONDŘEJ BLÁHA

AUTORIZACE:

INVESTOR:
DARAMIS GROUP
Meteor Centre Sokolovská 100/94, 180 00 Praha 8
DARAMIS GROUP

AKCE:
Obytný soubor BERANKA II
Praha 20 – Horní Počernice

ZAKÁZKOVÉ Č.: P–14–018–000
DATUM: 05/2014
ČÍSLO PARÉ:
FORMÁTY: 3xA4
STUPEŇ: **RD**

OBSAH:
RD č.05 - TYP D
SITUACE OSAZENÍ DOMU

MĚŘÍTKO: 1:100
ČÁST DOKUMENTACE: **ARS**
ČÍSLO VÝKRESU: **101**
STAVEBNÍ OBJEKT: **D.1.05-D05**
KÓD DOKUMENTU: **D.1.05-D05.01**
00