





PROVEDENÍ OBLOUKU

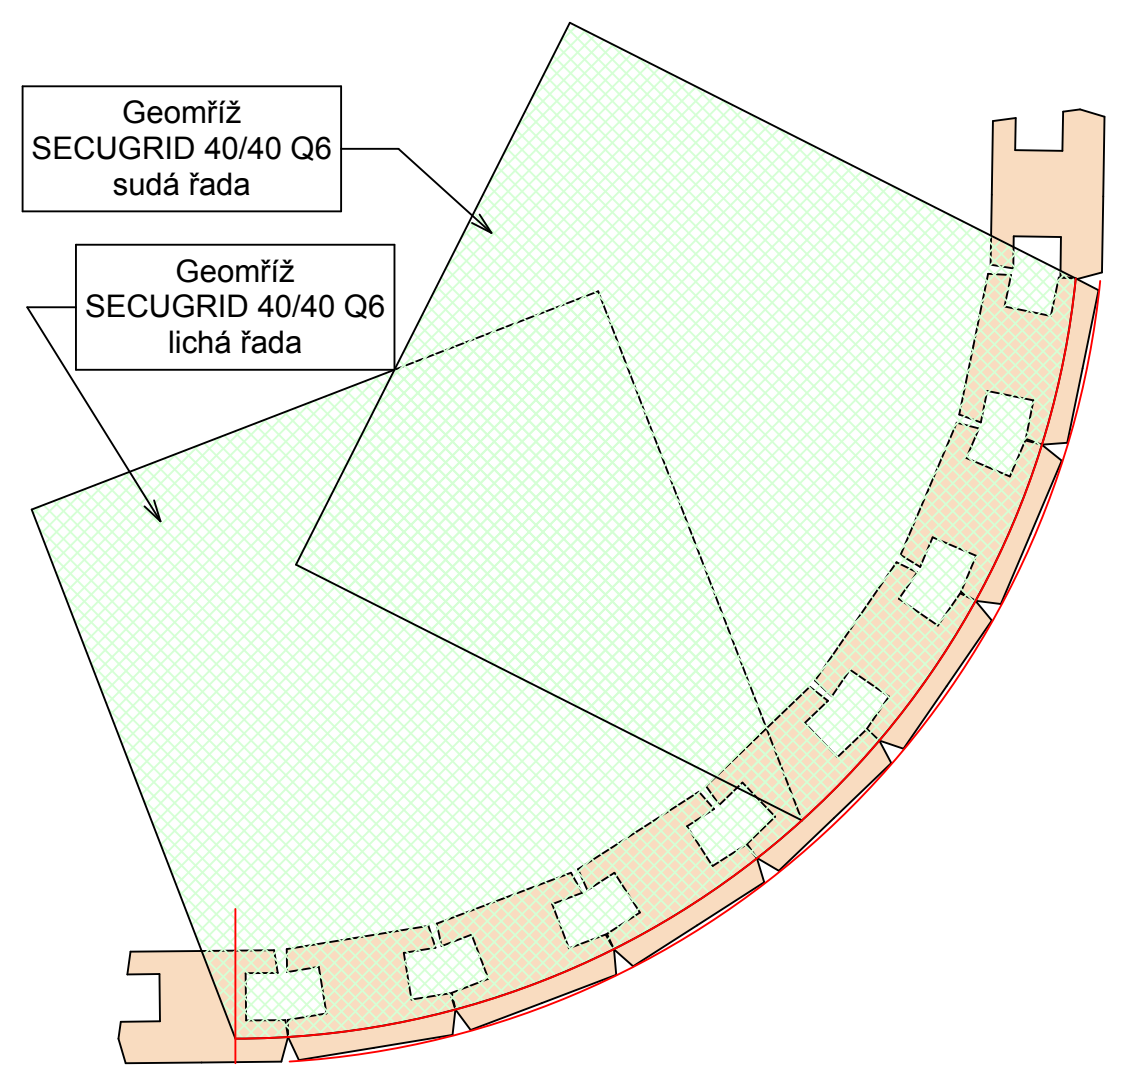

ODVODNĚNÍ NA TERÉN

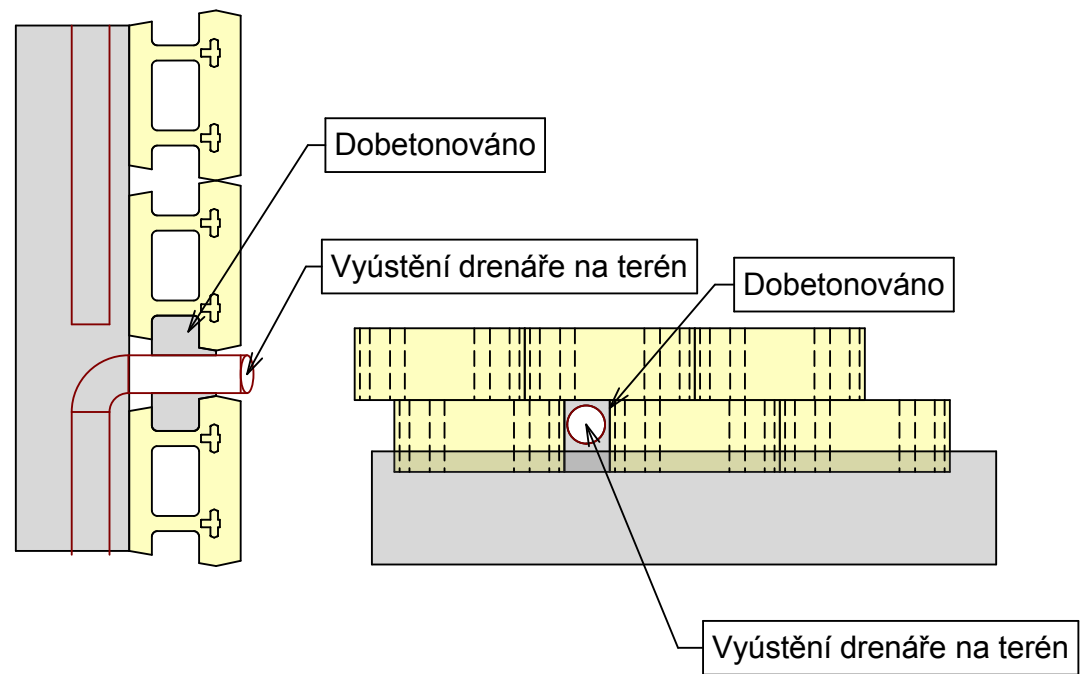

PROVEDENÍ VNĚJŠÍHO ROHU

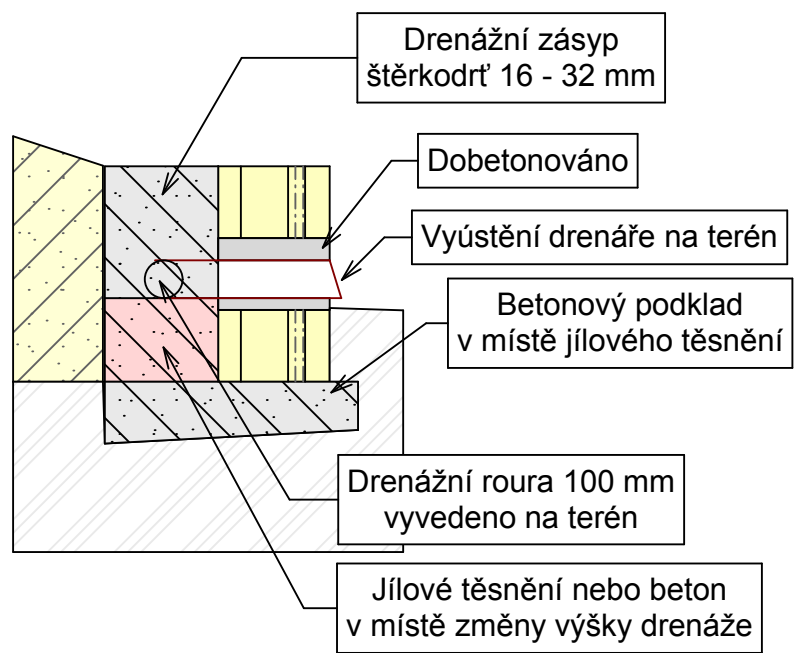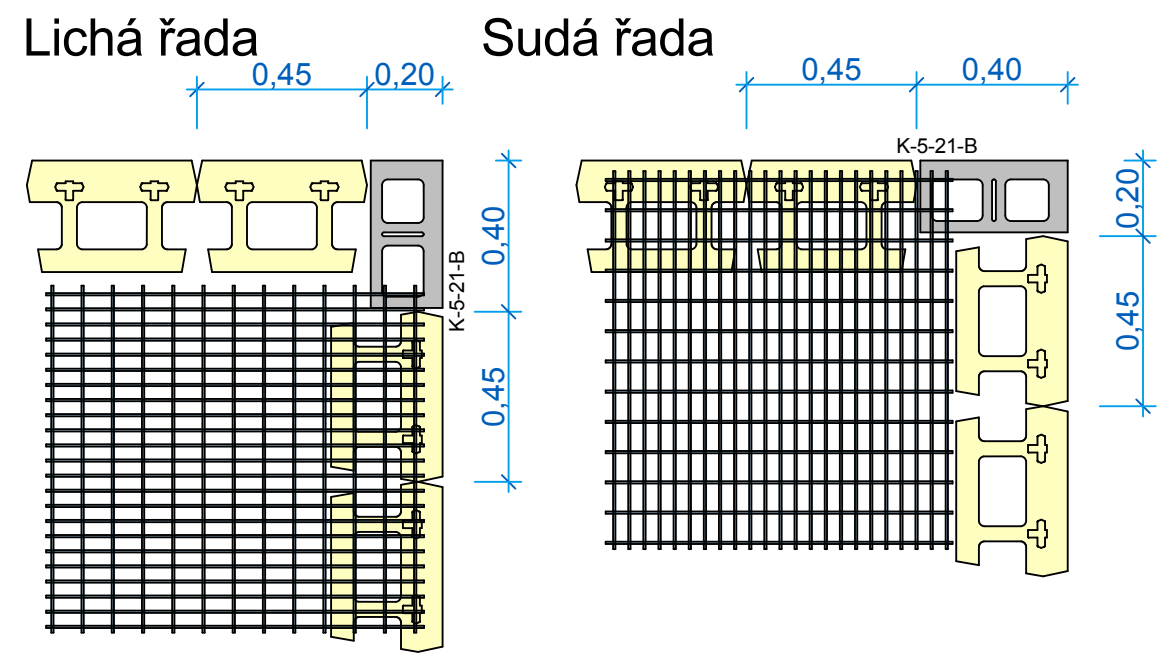

revize		
číslo	datum	popis

Výškový systém: BALT-PV Souřadnicový systém: S-JTSK			
GENERALNÍ PROJEKTANT:  Expert Building Management, s.r.o. Ohradní 1440/2a 140 00 Praha 4 - Michle tel. +420 261 099 350 fax +420 261 099 363 e-mail projekty@ebmprague.cz		AUTOR NÁVRHU: LOXIA a.s. - architektonický ateliér Pracoviště / Office: Perucká 26, 120 00, Praha 2 Tel. / Phone: +420 (2) 21 51 17 11 Fax: +420 (2) 22 51 66 51 E-mail: firma@loxia.cz	
VEDOUcí ZAKÁZKY: ING. MARTIN ZELENKA		ARCHITEKT - AUTOR NÁVRHU: ING. ARCH. MILAN VESELÝ	
HIP: ING. ANTONÍN FÜRST		ZODPOVĚDNÝ PROJEKTANT ČÁSTI: ING. LUDĚK KADLEC	
HLAVNÍ PROJEKTANT: ING. KVĚTA ZATŘEPÁLKOVÁ		VYPRACOVAL: ING. LUDĚK KADLEC	
INVESTOR: DARAMIS GROUP Meteor Centre Sokolovská 100/94, 180 00 Praha 8		ZPRACOVATEL ČÁSTI: ING. LUDĚK KADLEC Maxima Gorkého 817 431 91 Věprty IČ 87102544	
AKCE: Obytný soubor BERANKA II Praha 20 - Horní Počernice		ZAKÁZKOVÉ Č.: P-14-018-000	DATUM: 05/2014
OBSAH: OPĚRNÉ STĚNY DETAILY		FORMÁTY: 3 x A4	STUPEŇ: RD
		MĚŘÍTKO: 1 : 20	ČÁST DOKUMENTACE: OPS
		STAVEBNÍ OBJEKT: D.1.12	KÓD DOKUMENTU: D.1.12.006
			ČÍSLO VÝKRESU: 006