



C-C

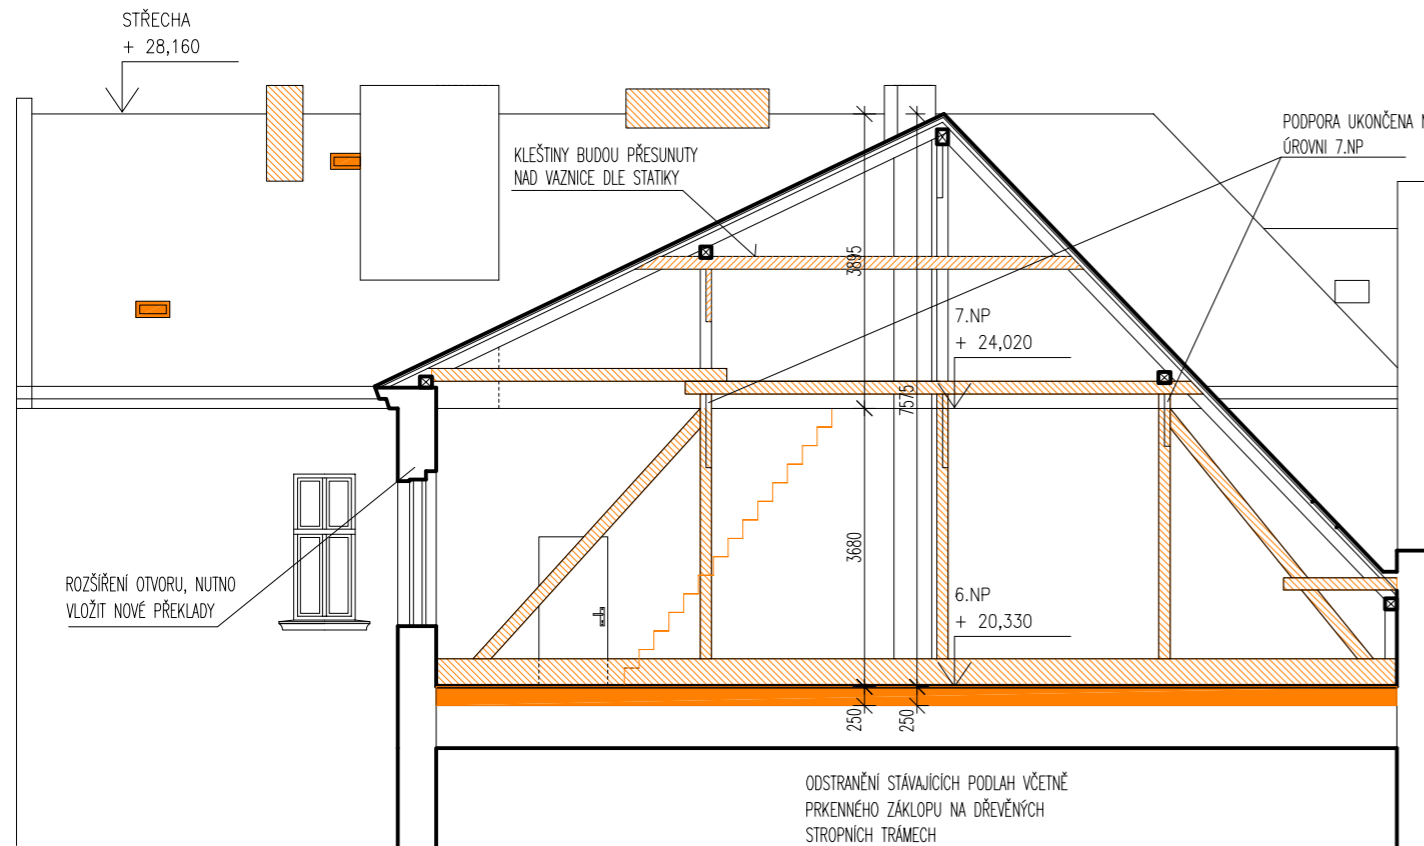

B-B

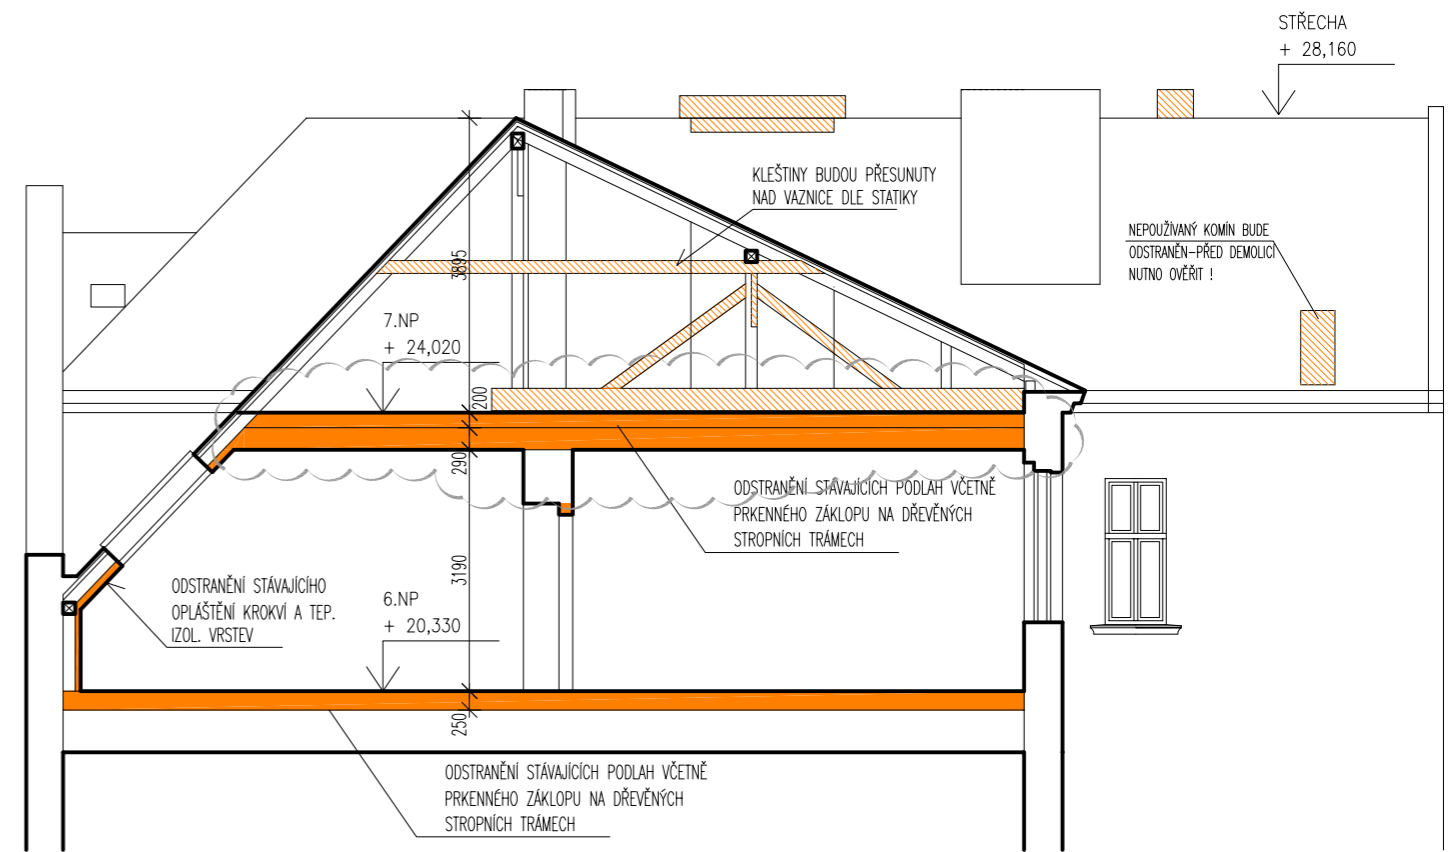

F-F

LEGENDA:

- STÁVAJÍCÍ KONSTRUKCE
- BOURANÉ KONSTRUKCE V ŘEZU
- BOURANÉ KONSTRUKCE V POHLEDU

POZNÁMKA:  
VŠECHNY KOMÍNOVÉ LÁVKY BUDOU ODSTRANĚNY  
BUDE ODSTRANĚNA VEŠKERÁ STŘEŠNÍ KRYTINA  
VČETNĚ BEDNĚNÍ

rev B 18/11/2015 ZMĚNA ROZSAHU KOMPLETNĚ  
DEMOLOVANÉHO STROPU MEZI 6 A 7NP, ZMĚNA  
VYVOLÁNA DODATEČNÝM VÝŠKOVÝM ZAMĚŘENÍM  
STÁVAJÍCÍCH TRÁM

Rev A 28.05.2015 úpravy vyvolané změnou  
dispozice 6NP

Rev.	Datum/Date	Poznámky/Notes

Spolupráce / Co-operation:

Generální projektant / General designer:  
**IBA** Plzeňská 5/623, Praha 5  
 15000, Česká republika  
 Tel: +420 257 311 354  
 e-mail: iba@ibarch.cz  
 web: www.ibarch.cz  
 Ian Bryan Architects s.r.o.

Část - Název/Part - Drawing Title:  
 D.1.1 - ARCHITEKTONICKO STAVEBNÍ  
 ŘEZY / SECTIONS B-B, C-C, F-F  
 STÁVAJÍCÍ STAV / EXISTING

Typ/Job:  
 STAVEBNÍ ÚPRAVY OBJEKTU  
 A PŮDNÍ VESTAVBA

Klient/Client:  
 KOZI 3 s.r.o.  
 U Kamýku 284/11, Kamýk  
 142 00 Praha

Stupeň/Purpose:  
 TENDER

Zodp. projektant/Responsible:  
 Dipl.Arch. Ian M.Bryan

Kreslí/Drawn:  
 HN

Kontrolová/Checked:  
 DD

Měřítko/Scale:  
 1:100

Formát/Format:  
 A3

Datum/Date:  
 18/11/2015

Číslo výkresu/Drawing No.:

21322\_T-D1.1\_142

Rev:  
 B

Všechny rozměry kontrolovat  
 na stavbě. Neodmítujte z  
 tohoto výkresu informaci  
 architektury o nerovnoměrnostech  
 důležitých pro realizaci

All dimensions to be checked  
 on site. Do not scale off the  
 drawing. Inform the architects  
 of any errors/irregularities  
 of any errors/irregularities  
 © IBA s.r.o. All rights reserved

ŘEZY / SECTIONS B-B, C-C, F-F

STÁVAJÍCÍ STAV / EXISTING