


DETAIL OKAPOVÉ HRANY BUDE PŘÍPADNĚ UPRAVEN DLE SKUTEČNÝCH ROZMĚRŮ ZJIŠTĚNÝCH NA STAVBĚ, ZÁMĚREM JE NENAVYŠOVAT TL. STŘECHY V MÍSTĚ ŘÍMSY

$a =$ DLE DOPORUČENÍ VÝROBCE STŘEŠNÍCH TAŠEK

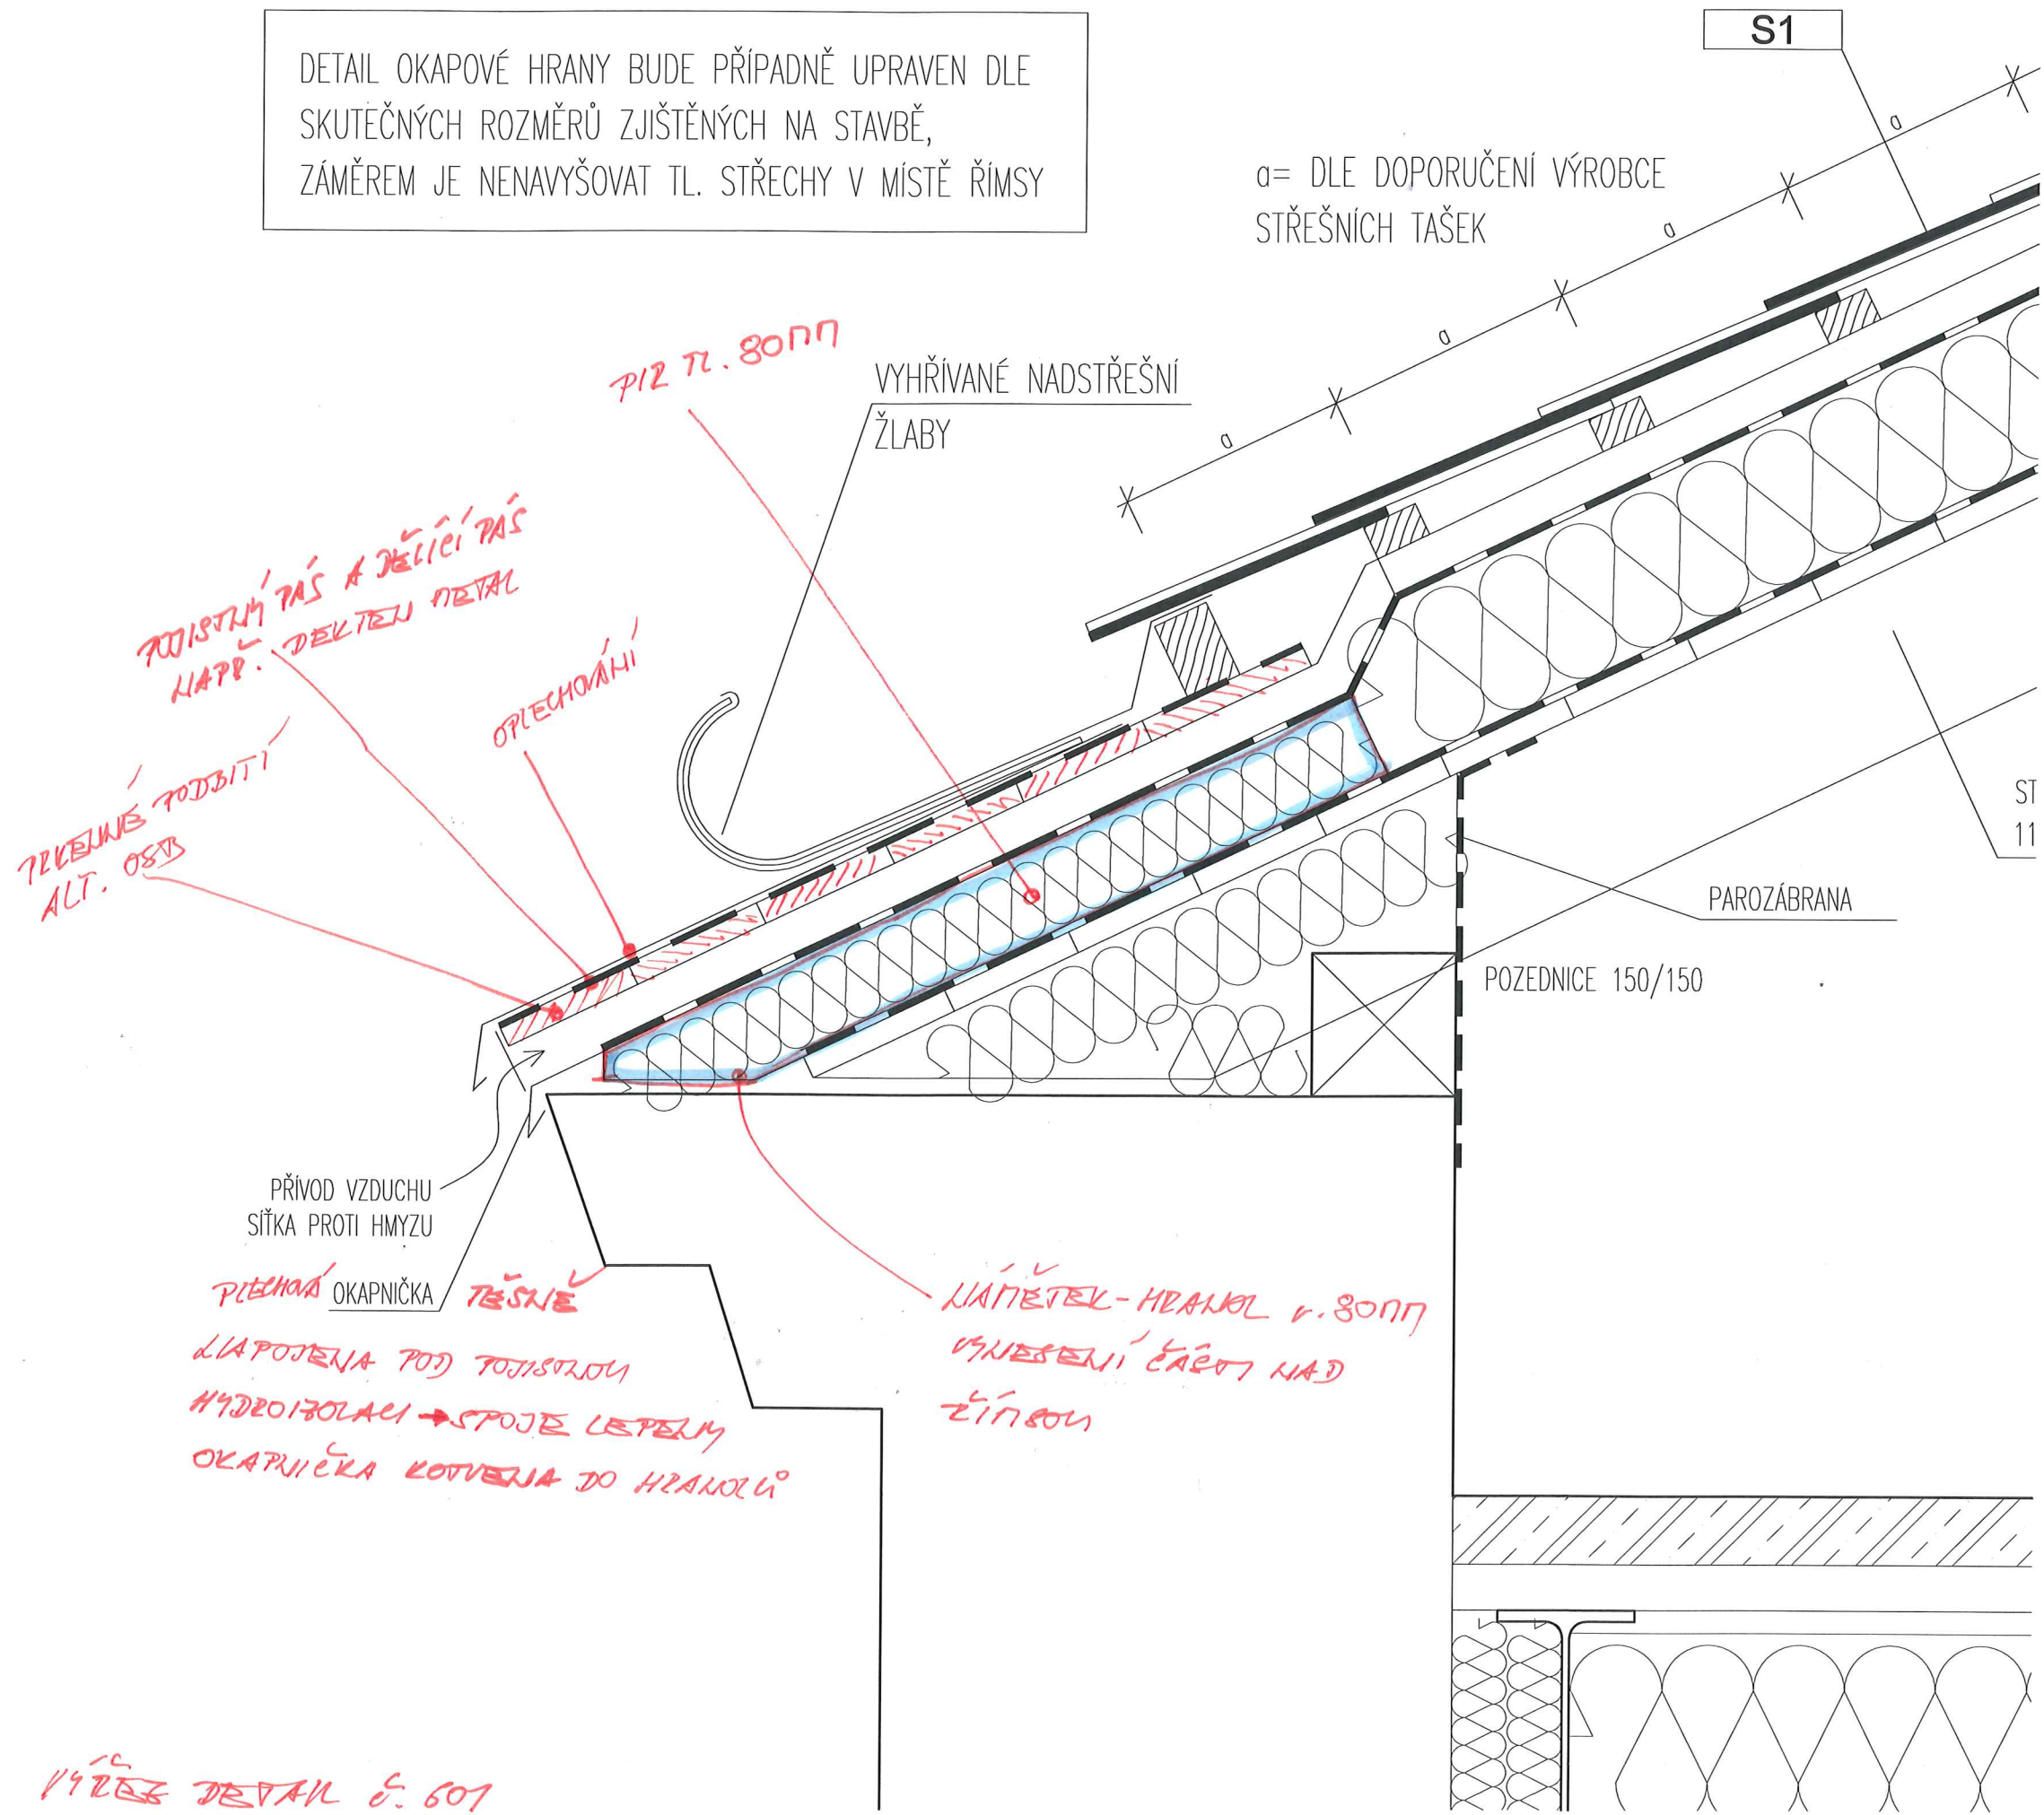

1/2023 DETAIL č. 601