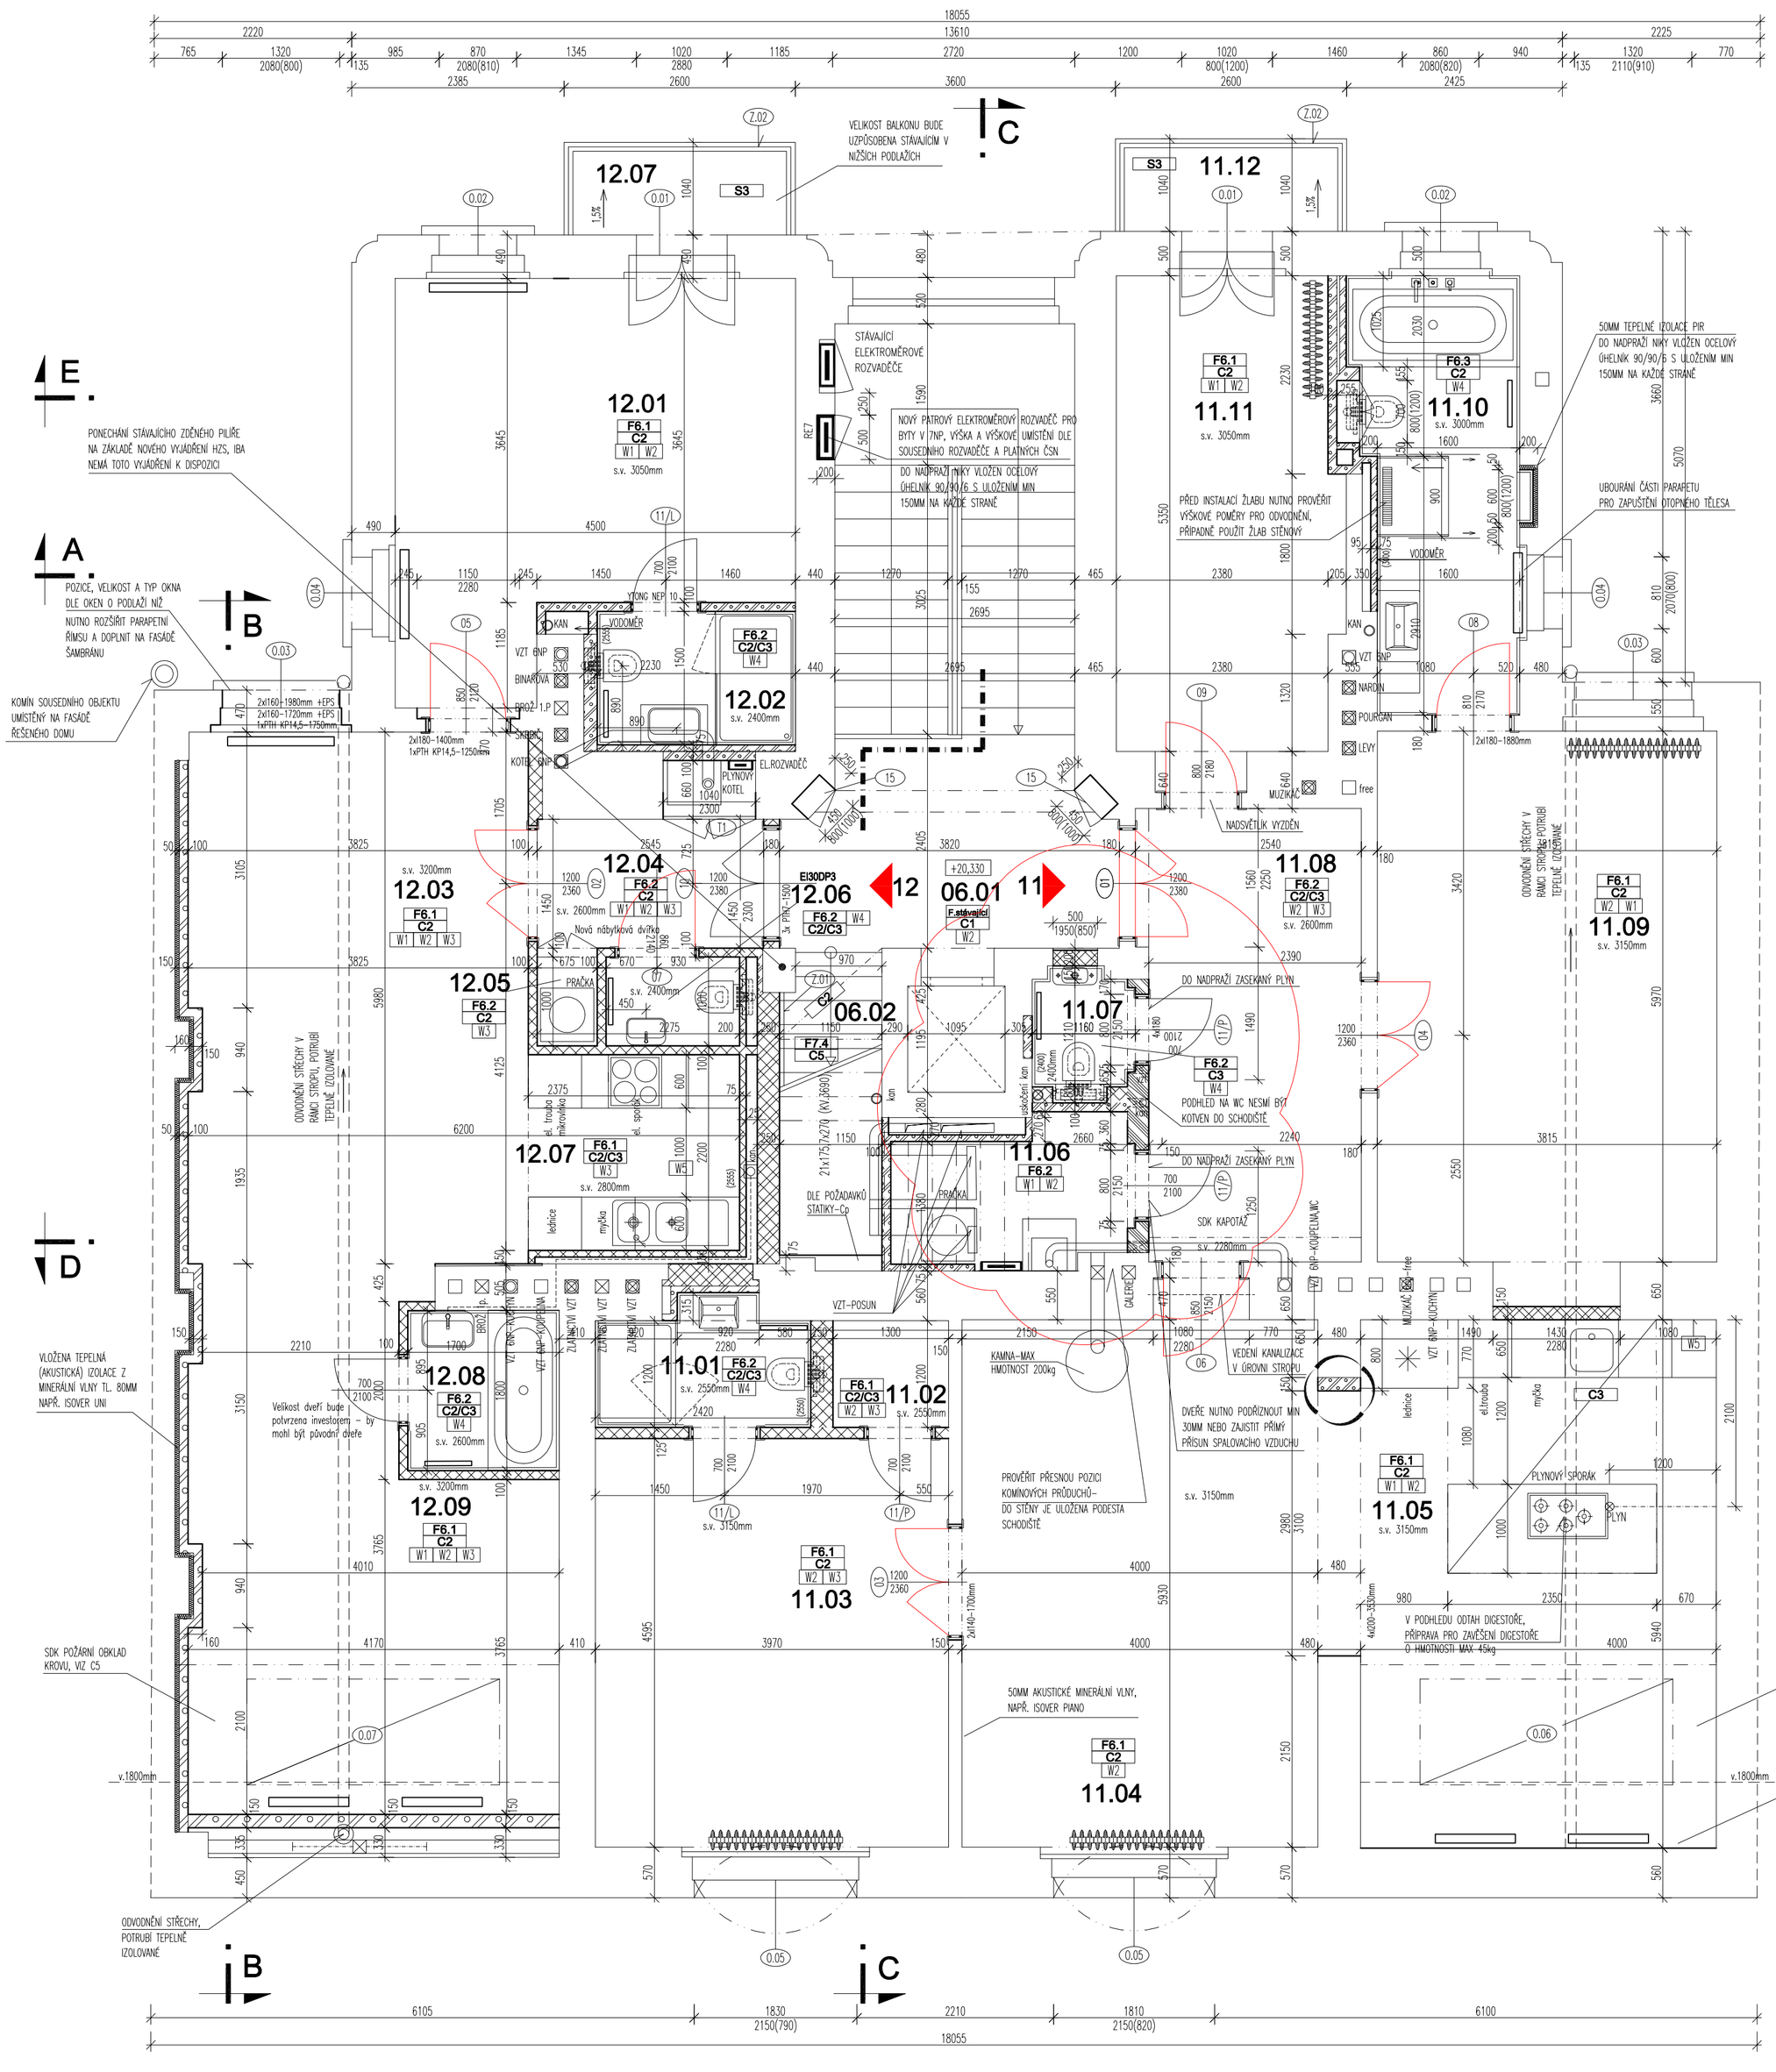


**SPOLEČNÝ PROSTOR / COMMON SPACE**

| Č.M | MÍSTNOST / ROOM | |
|---|---|---|
| 06.01 | PODESTA / LANDING | 8,3 |
| 06.02 | SCHODIŠTĚ / STAIRCASE | (viz. 7NP) |
| | CELKOVÁ PLOCHA / TOTAL AREA | 8,3 |

**BYT Č.11**
**JEDNOTKA / UNIT 11**

| Č.M | MÍSTNOST / ROOM | |
|---|---|---|
| 11.01 | KOUPELNA / BATHROOM | 3,3 |
| 11.02 | ŠATNA / WARDROBE | 1,7 |
| 11.03 | LOŽNICE / BEDROOM | 18,2 |
| 11.04 | OBÝVACÍ POKOJ / LIVING ROOM | 25,9 |
| 11.05 | KUCHYNĚ / KITCHEN | 23,8 |
| 11.06 | KOMORA / UTILITY ROOM | 4,2 |
| 11.07 | WC / TOILET | 1,6 |
| 11.08 | HALA / HALL | 12,9 |
| 11.09 | LOŽNICE / BEDROOM | 23,6 |
| 11.10 | KOUPELNA / BATHROOM | 8,3 |
| 11.11 | LOŽNICE / BEDROOM | 13,5 |
| | CELKOVÁ PLOCHA / TOTAL AREA | 137,0 |
| 11.12 | BALKÓN / BALCONY | 2,7 |

**BYT Č.12**
**JEDNOTKA / UNIT 12**

| Č.M | MÍSTNOST / ROOM | |
|---|---|---|
| 12.01 | LOŽNICE / BEDROOM | 18,5 |
| 12.02 | KOUPELNA / BATHROOM | 3,4 |
| 12.03 | OBÝVACÍ POKOJ / LIVING ROOM | 23,8 |
| 12.04 | HALA / HALL | 4,4 |
| 12.05 | SKŘÍŇ / CUPBOARD | 0,7 |
| 12.06 | ZACHOD / WC | 1,6 |
| 12.07 | KUCHYNĚ / KITCHEN | 5,2 |
| 12.08 | KOUPELNA / BATHROOM | 3,1 |
| 12.09 | OBÝVACÍ POKOJ / LIVING ROOM | 20,2 |
| | CELKOVÁ PLOCHA / TOTAL AREA | 80,9 |
| 12.07 | BALKÓN / BALCONY | 2,7 |

## LEGENDA:

- STÁVAJÍCÍ KONSTRUKCE
- VNITŘNÍ ZDIVO, CIHLA PLNÁ
- TVÁRNICE YTONG P2–500 tl. 75,100mm a P4–500 tl. 200mm
- POROTHERM 11,5 AKU P+D
- VNITŘNÍ NOSNÉ ZDIVO POROTHERM 25AKU Z
- SÁDROKARTONOVÁ MEZIBYTOVÁ BEZPEČNOSTNÍ PŘÍČKA, DVOJITÁ KOVOVÁ KONSTRUKCE 2xCW50, OPLÁŠTĚNÍ 2x12,5MM KOMBINACÍ DESEK SÁDROVLÁKNITÝCH RIGIDUR A MODRÝCH AKUSTICKÝCH, MINERÁLNÍ IZOLACE 50+50MM, MIN 15kg/m3, např. ISOVER PIANO, BEZPEČNOSTÍ TŘÍDA BT3, VOŽENÝ OCELOVÝ PLECH TL. 0,6mm, MIN POŽÁRNÍ ODOLNOST 30min
- SÁDROKARTONOVÉ DĚLÍCÍ PŘÍČKY NA OCELOVÝCH PROFILECH CW50, CW75, S DVOJITÝM OPLÁŠTĚNÍM RB 2x12,5mm, VLOŽENÁ AKUSTICKÁ IZOLACE TL. 50mm, např. ISOVER PIANO.
  INSTALAČNÍ PŘEDSTĚNY NA OCELOVÝCH PROFILECH CW50, CW75, JEDNOSTRANNĚ DVOJITĚ OPLÁŠTĚNÉ 2x12,5mm S VLOŽENOU AKUSTICKOU IZOLACÍ TL. 50mm, např. ISOVER PIANO. V KOUPELNÁCH A NA WC BUDE POUŽITO DESEK IMPREGNOVANÝCH.
- VNITŘNÍ NOSNÉ ZDIVO POROTHERM 24P+D
- 1 ZMĚNY OPROTI PŘEDOCHÍ VERZI
- STÁVAJÍCÍ REPASOVANÉ DVEŘE, DO NOVÝCH PŘÍČEK BUDOU PŘEMÍSTĚNÉ Z PŘÍČEK BOURANÝCH
- NOVÉ DVEŘE

**VÝPIS PŘEKLADŮ V 1.NP**

PŘEKLADY KERAMICKÉ POROTHERM:
PTH 7 – 1500mm – 3ks
PTH KP14,5 – 1250 – 1ks
PTH KP14,5 – 1750 – 1ks

PŘEKLADY YTONG:
NEP10 – 1250mm – 2ks

OCELOVÉ PROFILY – VIZ ČÁST STATIKA

POZNÁMKA:
– POZICE STÁVAJÍCÍCH STROPNÍCH DŘEVĚNÝCH TRÁMŮ NEBYLA ZAMĚŘENA, PŘESNÉ POZICE BUDOU UPŘESNĚNY NA STAVBĚ PO ODSTRANĚNÍ STÁVAJÍCÍCH VRSTEV PODLAH A ODKRYTÍ DŘEVĚNÉHO ZÁKLOPU STROPU
– NOVÉ PŘEKLADY Z OCELOVÝCH PROFILŮ MUSÍ BÝT DLE PBŘS VYKAZOVAT POŽÁRNÍ ODOLNOST R 45DP1. OCHRANA BUDE PROVEDENA V SOULADU S EUROCODEM OBETONOVÁNÍM S VÝZTUŽNOU SÍTÍ, OKA MAX 250/250MM, PRŮMĚR MIN 4MM, KRYTÍ VÝZTUŽE MIN 20MM. BETON BUDE NÁSLEDNĚ PŘEKRYT FINÁLNÍ OMÍTKOU.
– DLE ČSN 731701 NAVRHOVÁNÍ DŘEVĚNÝCH STAVEBNÍCH KONTRUKCÍ MUSÍ BÝT MIN. VZDÁLENOST DŘEVĚNÝCH STROPNÍCH TRÁMŮ OD KOMÍNOVÉHO TĚLESA 50mm.
– PŘED VÝSTAVBOU ZNOVU PROVEST OVĚŘENÍ OBSAZENOSTI KOMÍNOVÝCH PRŮDUCHŮ A PROVĚŘIT MOŽNOSTI ULOŽENÍ STROPNÍCH OCELOVÝCH PROFILŮ DO KOMÍNOVÝCH TĚLES

– TATO DOKUMENTACE NENAHRAZUJE DODAVATELSKOU A DÍLENSKOU DOKUMENTACI. DODAVATELSKÁ A DÍLENSKÁ DOKUMENTACE MUSÍ BÝT PŘED ZAPOČETÍM KONKRÉTNÍCH STAVEBNÍCH PRACÍ ODSOUHLASENA ARCHITEKTEM A INVESTOREM.

– V TÉTO DOKUMENTACI BYLY PROJEKTANTEM ZVOLENY DOPORUČENÉ REFERENČNÍ MATERIÁLY, VÝROBKY A SYSTÉMY, KTERÉ VYKAZUJÍ POŽADOVANÉ TECHNICKÉ PARAMETRY. TYTO MATERIÁLY, VÝROBKY A SYSTÉMY MOHOU BÝT NAHRAZENY JINÝMI ZA PŘEDPOKLADU ZACHOVÁNÍ POŽADOVANÝCH TECHNICKÝCH PARAMETRŮ TĚCHTO ZVOLENÝCH A DOPORUČENÝCH REFERENČNÍCH STANDARDŮ. VÝŠE UVEDENÝ POSTUP MUSÍ BÝT VŽDY KONZULTOVÁN S ARCHITEKTEM A ODSOUHLASEN INVESTOREM.

– VŠECHNY POUŽITÉ MATERIÁLY MUSÍ ODPOVÍDAT ČESKÝM NORMÁM, TECHNOLOGICKÝM, BEZPEČNOSTNÍM, HYGIENICKÝM A POŽÁRNÍM PŘEDPISŮM.

– NA STAVBĚ MUSÍ BÝT VŽDY DODRŽOVÁNY VŠECHNY PRACOVNÍ, TECHNOLOGICKÉ A TECHNICKÉ POSTUPY A DOPORUČENÍ VÝROBCŮ JEDNOTLIVÝCH STAVEBNÍCH SYSTÉMŮ DLE ČSN A SOUVISEJÍCÍCH PŘEDPISŮ.

– PŘI PROVÁDĚNÍ PRACÍ NUTNO DODRŽOVAT BEZPEČNOST A OCHRANU ZDRAVÍ DLE 309/2006 Sb. A 591/2006 Sb.

– VEŠKERÉ STAVEBNÍ PRÁCE MUSÍ PROBÍHAT V KOORDINACI SE VŠEMI SOUVISEJÍCÍMI PROJEKTY A JEDNOTLIVÝMI PROFESEMI.

– ROZMĚRY NUTNO OVĚŘIT NA STAVBĚ, PŘÍPADNÉ ZMĚNY MUSÍ BÝT ODSOUHLASENY ARCHITEKTEM A INVESTOREM.

– VZORKY A VÝROBKY BUDOU PŘEDLOŽENY KE SCHVÁLENÍ ARCHITEKTOVI A INVESTOROVI

**rev J 15/12/2015 Změny pokojů 11.07**
**rev H 07/12/2015 Změny pokojů 11.06 a 11.07 - je třeba číst s výkresem 613 rez5**
**rev G 25/11/2015 změny vyvolané zařízením kuchyně 11.05**
**rev F 18/11/2015 aktualizace dle požadovaných změn**
**rev E zapracování nik v koupelně 11.10**
**rev D 16/09/2015 VZT potrubí zmázorněno na schodišti. Plyn na kuchyňský ostrůvek okolovaně.**
**rev C 15/09/2015 11.05 rozměry přidávány do kuchyňský ostrůvek**
**dispozice bytu 12 změněno**
**rev B 25/05/2015 11.10 - navržena nika u vany + provedení lemu kolem vany, jsou zrušeny 2 umyvadla - náhrada jedním velkým umyvadlem na desku**
**11.07. - výměna typu umyvadla**
**12.02. - změna pozic zařizovcích předmětů , změna otevírání dveří**
**rev A 30/04/2015 Změní na velikosti bytů. obecné změny dispozice. změny číslování dveří**

| Rev. | Datum/Date | Poznámky/Notes |
|---|---|---|
| | | |

Spolupráce / Co-operation:

Generální projektant / General designer:
IBA
Ian Bryan Architects s.r.o.
Pisecká 5/823, Praha 5
15000, Česká republika
Tel.: +420 257 311 354
e-mail: iba@ibarch.cz
web: www.ibarch.cz

Část – Název/Part – Drawing Title:
D.1.1 – ARCHITEKTONICKO STAVEBNÍ
PŮDORYS 6.NP / 5TH FLOOR PLAN
NOVÝ STAV / PROPOSAL

Akce/Job:
STAVEBNÍ ÚPRAVY OBJEKTU A PŮDNÍ VESTAVBA

Klient/Client:
KOZI 3 s.r.o.
U Kamýku 284/06.11. Kamýk
142 00 Praha

Stupeň/Purpose:
TENDER

Zodp. projektant/Responsible:
Dipl.Arch. Ian M.Bryan

| Kreslil/Drawn: | Kontroloval/Checked: |
|---|---|
| HN | DO |
| Měřítko/Scale: 1:50 | Formát/Format: A3 |
| Datum/Date: 25/11/2015 | |

Číslo výkresu/Drawing No.: 21322_1_01.1_306
Rev: J

Všechny rozměry kontrolovat na stavbě. Nepoužívejte z tohoto výkresu. Informujte architekty o nesrovnalostech důležitých pro realizaci

All dimensions to be checked on site. Do not scale off the drawing. Inform the architects of any errors to guarantee. ©IBA s.r.o. All rights reserved