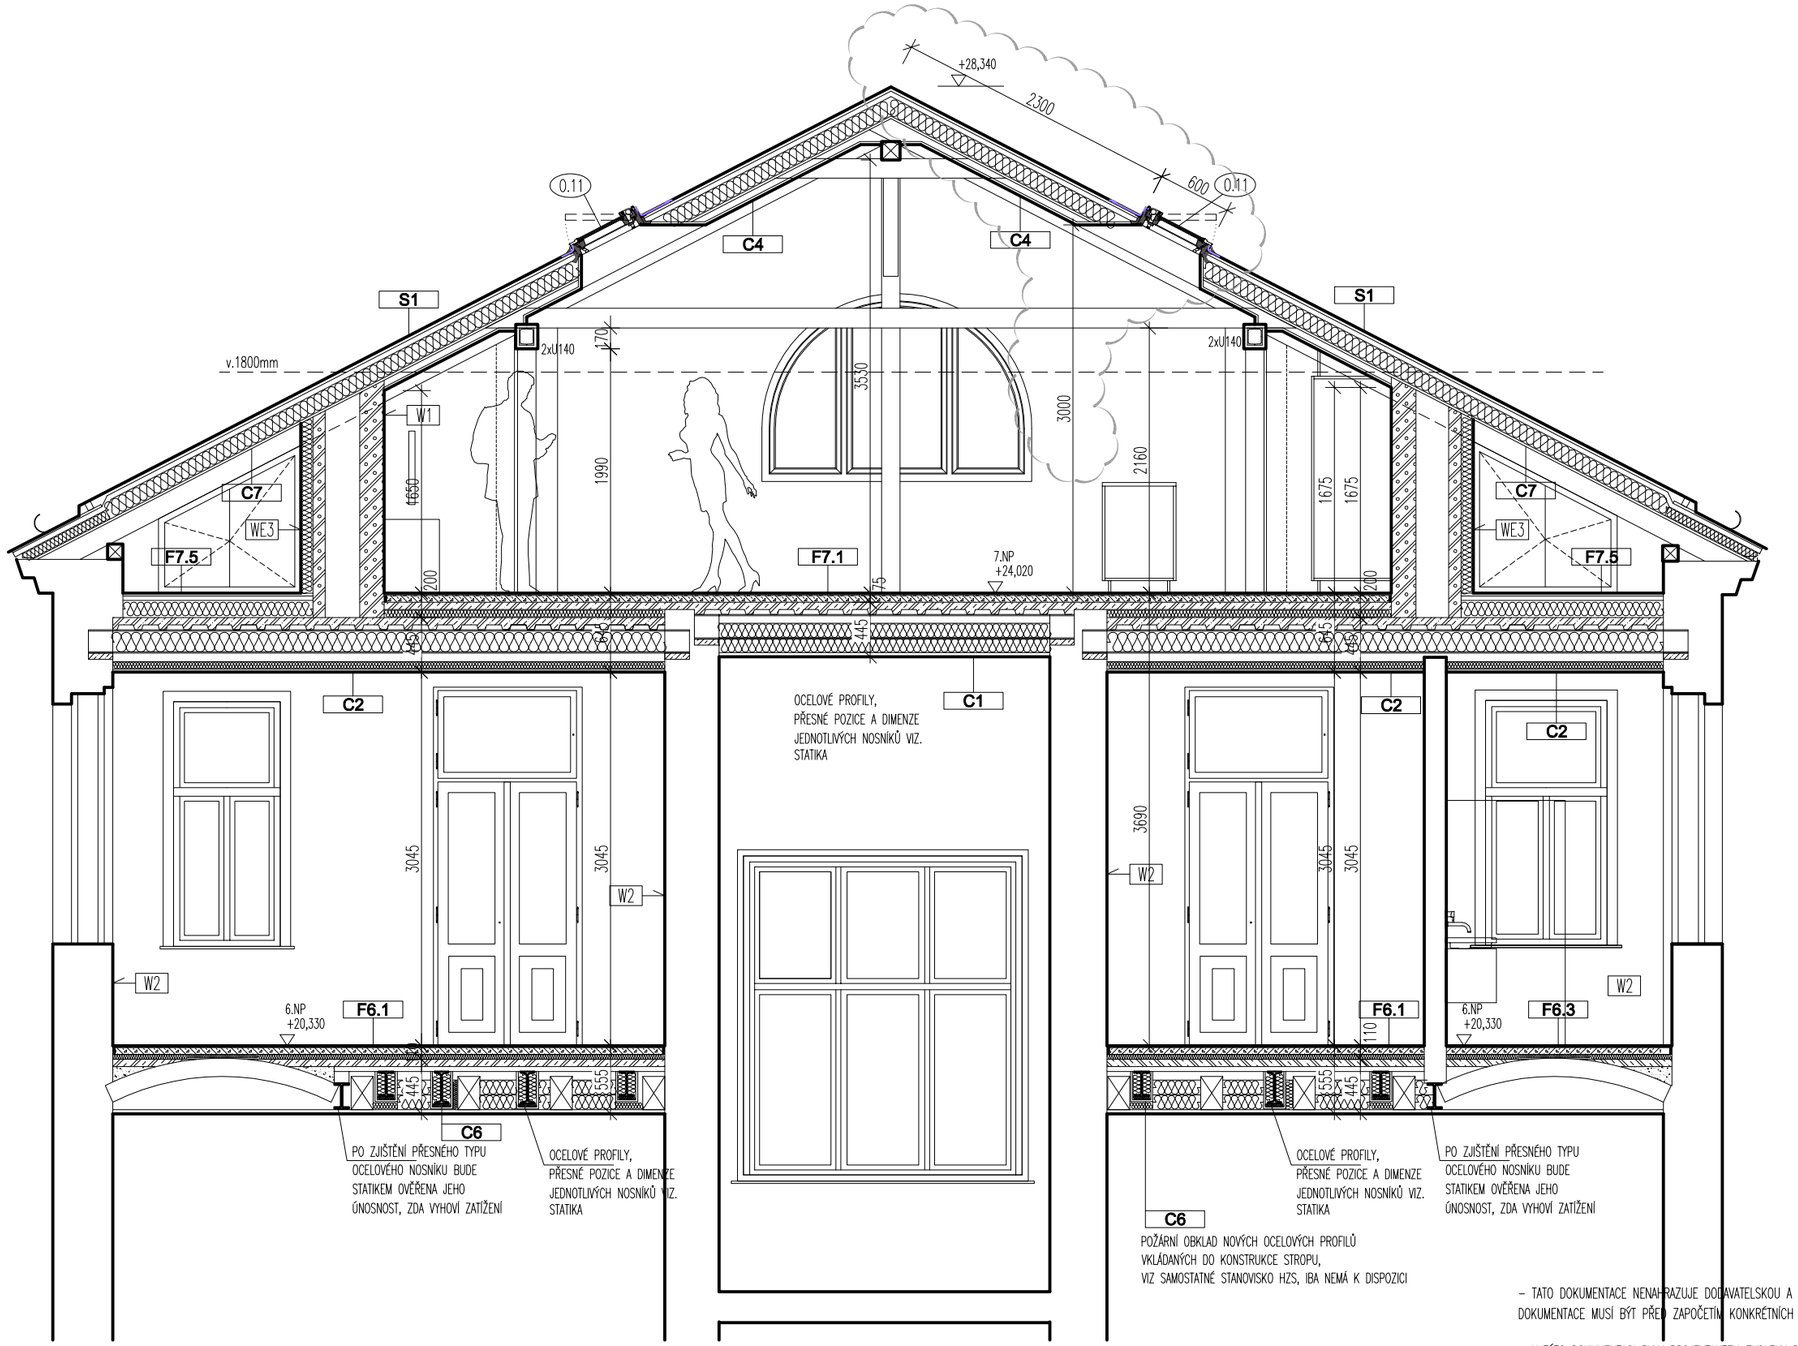

LEGENDA:

- STÁVAJÍCÍ KONSTRUKCE
- VNITŘNÍ NOSNÉ ZDIVO, CIHLA PLNÁ
- TVÁRNICE YTONG P2–500 tl. 75,100mm a P4–500 tl. 200mm
- POROTHERM 11,5 AKU P+D
- VNITŘNÍ NOSNÉ ZDIVO POROTHERM 25AKU Z
- SÁDROKARTONOVÁ MEZIBYTOVÁ BEZPEČNOSTNÍ PŘÍČKA, DVOJITÁ KOVOVÁ KONSTRUKCE 2xCW50, OPLAŠTĚNÍ 2x12,5MM KOMBINACÍ DESEK SÁDROVLÁKNITÝCH RIGIDUR A MODRÝCH AKUSTICKÝCH, MINERÁLNÍ IZOLACE 50+50MM, MIN 15kg/m3, např. ISOVER PIANO, BEZPEČNOSTÍ TŘÍDA BT3, VOŽENÝ OCELOVÝ PLECH TL. 0,8mm, MIN POŽÁRNÍ ODOLNOST 30min
- SÁDROKARTONOVÉ DĚLÍCÍ PŘÍČKY NA OCELOVÝCH PROFILECH CW50, CW75, S DVOJITÝM OPLÁŠTĚNÍM RB 2x12,5mm, VLOŽENÁ AKUSTICKÁ IZOLACE TL. 50mm, např. ISOVER PIANO.
  INSTALAČNÍ PŘEDSTĚNY NA OCELOVÝCH PROFILECH CW50, CW75, JEDNOSTRANNĚ DVOJITĚ OPLÁŠTĚNÉ 2x12,5mm S VLOŽENOU AKUSTICKOU IZOLACÍ TL. 50mm, např. ISOVER PIANO. V KOUPELNÁCH A NA WC BUDE POUŽITO DESEK IMPREGNOVANÝCH.

Rev B 18.11.2015 upřesnění pozice střešních oken, nový strop mezi 6 a 7NP

Rev A 28.05.2015 úpravy vyvolané změnou dispozice 6NP

Rev.	Datum/Date	Poznámky/Notes

Spolupráce / Co-operation:

Generální projektant / General designer:
IBA
Ian Bryan Architects s.r.o.
Písecká 5/623, Praha 5
15000, Česká republika
Tel. +420 257 311 354
e-mail: iba@ibarch.cz
web: www.ibarch.cz

Část – Název/Part – Drawing Title:
D.1.1 – ARCHITEKTONICKO STAVEBNÍ
ŘEZ A–A / SECTION A–A
NÁVRH / PROPOSAL

Akce/Job:
STAVEBNÍ ÚPRAVY OBJEKTU
A PŮDNÍ VESTAVBA

Klient/Client:
KOZI 3 s.r.o.
U Kamýku 284/11, Kamýk
142 00 Praha

Stupeň/Purpose:
TENDER

Zodp. projektant/Responsible:
Dipl.Arch. Ian M.Bryan

Kreslil/Drawn:	Kontroloval/Checked:
HN	DD

Měřítko/Scale:	Formát/Format:	Datum/Date:
1:50	A3	18/11/2015

Číslo výkresu/Drawing No.: 21322_T_D1.1_401 | Rev.: B

Všechny rozměry kontrolovat na stavbě. Neodměňujte z tohoto výkresu. Informujte architekty o nesrovnalostech důležitých pro realizaci

All dimensions to be checked on site. Do not scale off the drawing. Inform the architects of any errors/irregularities
©IBA s.r.o. All rights reserved

- TATO DOKUMENTACE NENAHRAZUJE DODAVATELSKOU A DÍLENSKOU DOKUMENTACI. DODAVATELSKÁ A DÍLENSKÁ DOKUMENTACE MUSÍ BÝT PŘED ZAPOČETÍM KONKRÉTNÍCH STAVEBNÍCH PRACÍ ODSOUHLASENA ARCHITEKTEM A INVESTOREM.

- V TÉTO DOKUMENTACI BYLY PROJEKTANTEM ZVOLENY DOPORUČENÉ REFERENČNÍ MATERIÁLY, VÝROBKY A SYSTÉMY, KTERÉ VYKAZUJÍ POŽADOVANÉ TECHNICKÉ PARAMETRY. TYTO MATERIÁLY, VÝROBKY A SYSTÉMY MOHOU BÝT NAHRAZENY JINÝMI ZA PŘEDPOKLADU ZACHOVÁNÍ POŽADOVANÝCH TECHNICKÝCH PARAMETRŮ TĚCHTO ZVOLENÝCH A DOPORUČENÝCH REFERENČNÍCH STANDARDŮ. VÝŠE UVEDENÝ POSTUP MUSÍ BÝT VŽDY KONZULTOVÁN S ARCHITEKTEM A ODSOUHLASEN INVESTOREM.

- VŠECHNY POUŽITÉ MATERIÁLY MUSÍ ODPOVÍDAT ČESKÝM NORMÁM, TECHNOLOGICKÝM, BEZPEČNOSTNÍM, HYGIENICKÝM A POŽÁRNÍM PŘEDPISŮM.

- NA STAVBĚ MUSÍ BÝT VŽDY DODRŽOVÁNY VŠECHNY PRACOVNÍ, TECHNOLOGICKÉ A TECHNICKÉ POSTUPY A DOPORUČENÍ VÝROBCŮ JEDNOTLIVÝCH STAVEBNÍCH SYSTÉMŮ DLE ČSN A SOUVISEJÍCÍCH PŘEDPISŮ.

- PŘI PROVÁDĚNÍ PRACÍ NUTNO DODRŽOVAT BEZPEČNOST A OCHRANU ZDRAVÍ DLE 309/2006 Sb. A 591/2006 Sb.

- VEŠKERÉ STAVEBNÍ PRÁCE MUSÍ PROBÍHAT V KOORDINACI SE VŠEMI SOUVISEJÍCÍMI PROJEKTY A JEDNOTLIVÝMI PROFESEMI.

- ROZMĚRY NUTNO OVĚŘIT NA STAVBĚ, PŘÍPADNÉ ZMĚNY MUSÍ BÝT ODSOUHLASENY ARCHITEKTEM A INVESTOREM.

- VZORKY A VÝROBKY BUDOU PŘEDLOŽENY KE SCHVÁLENÍ ARCHITEKTOVI A INVESTOROVI