DETAIL OKAPOVÉ HRANY BUDE PŘÍPADNĚ UPRAVEN DLE SKUTEČNÝCH ROZMĚRŮ ZJIŠTĚNÝCH NA STAVBĚ, ZÁMĚREM JE NENAVYŠOVAT TL. STŘECHY V MÍSTĚ ŘÍMSY

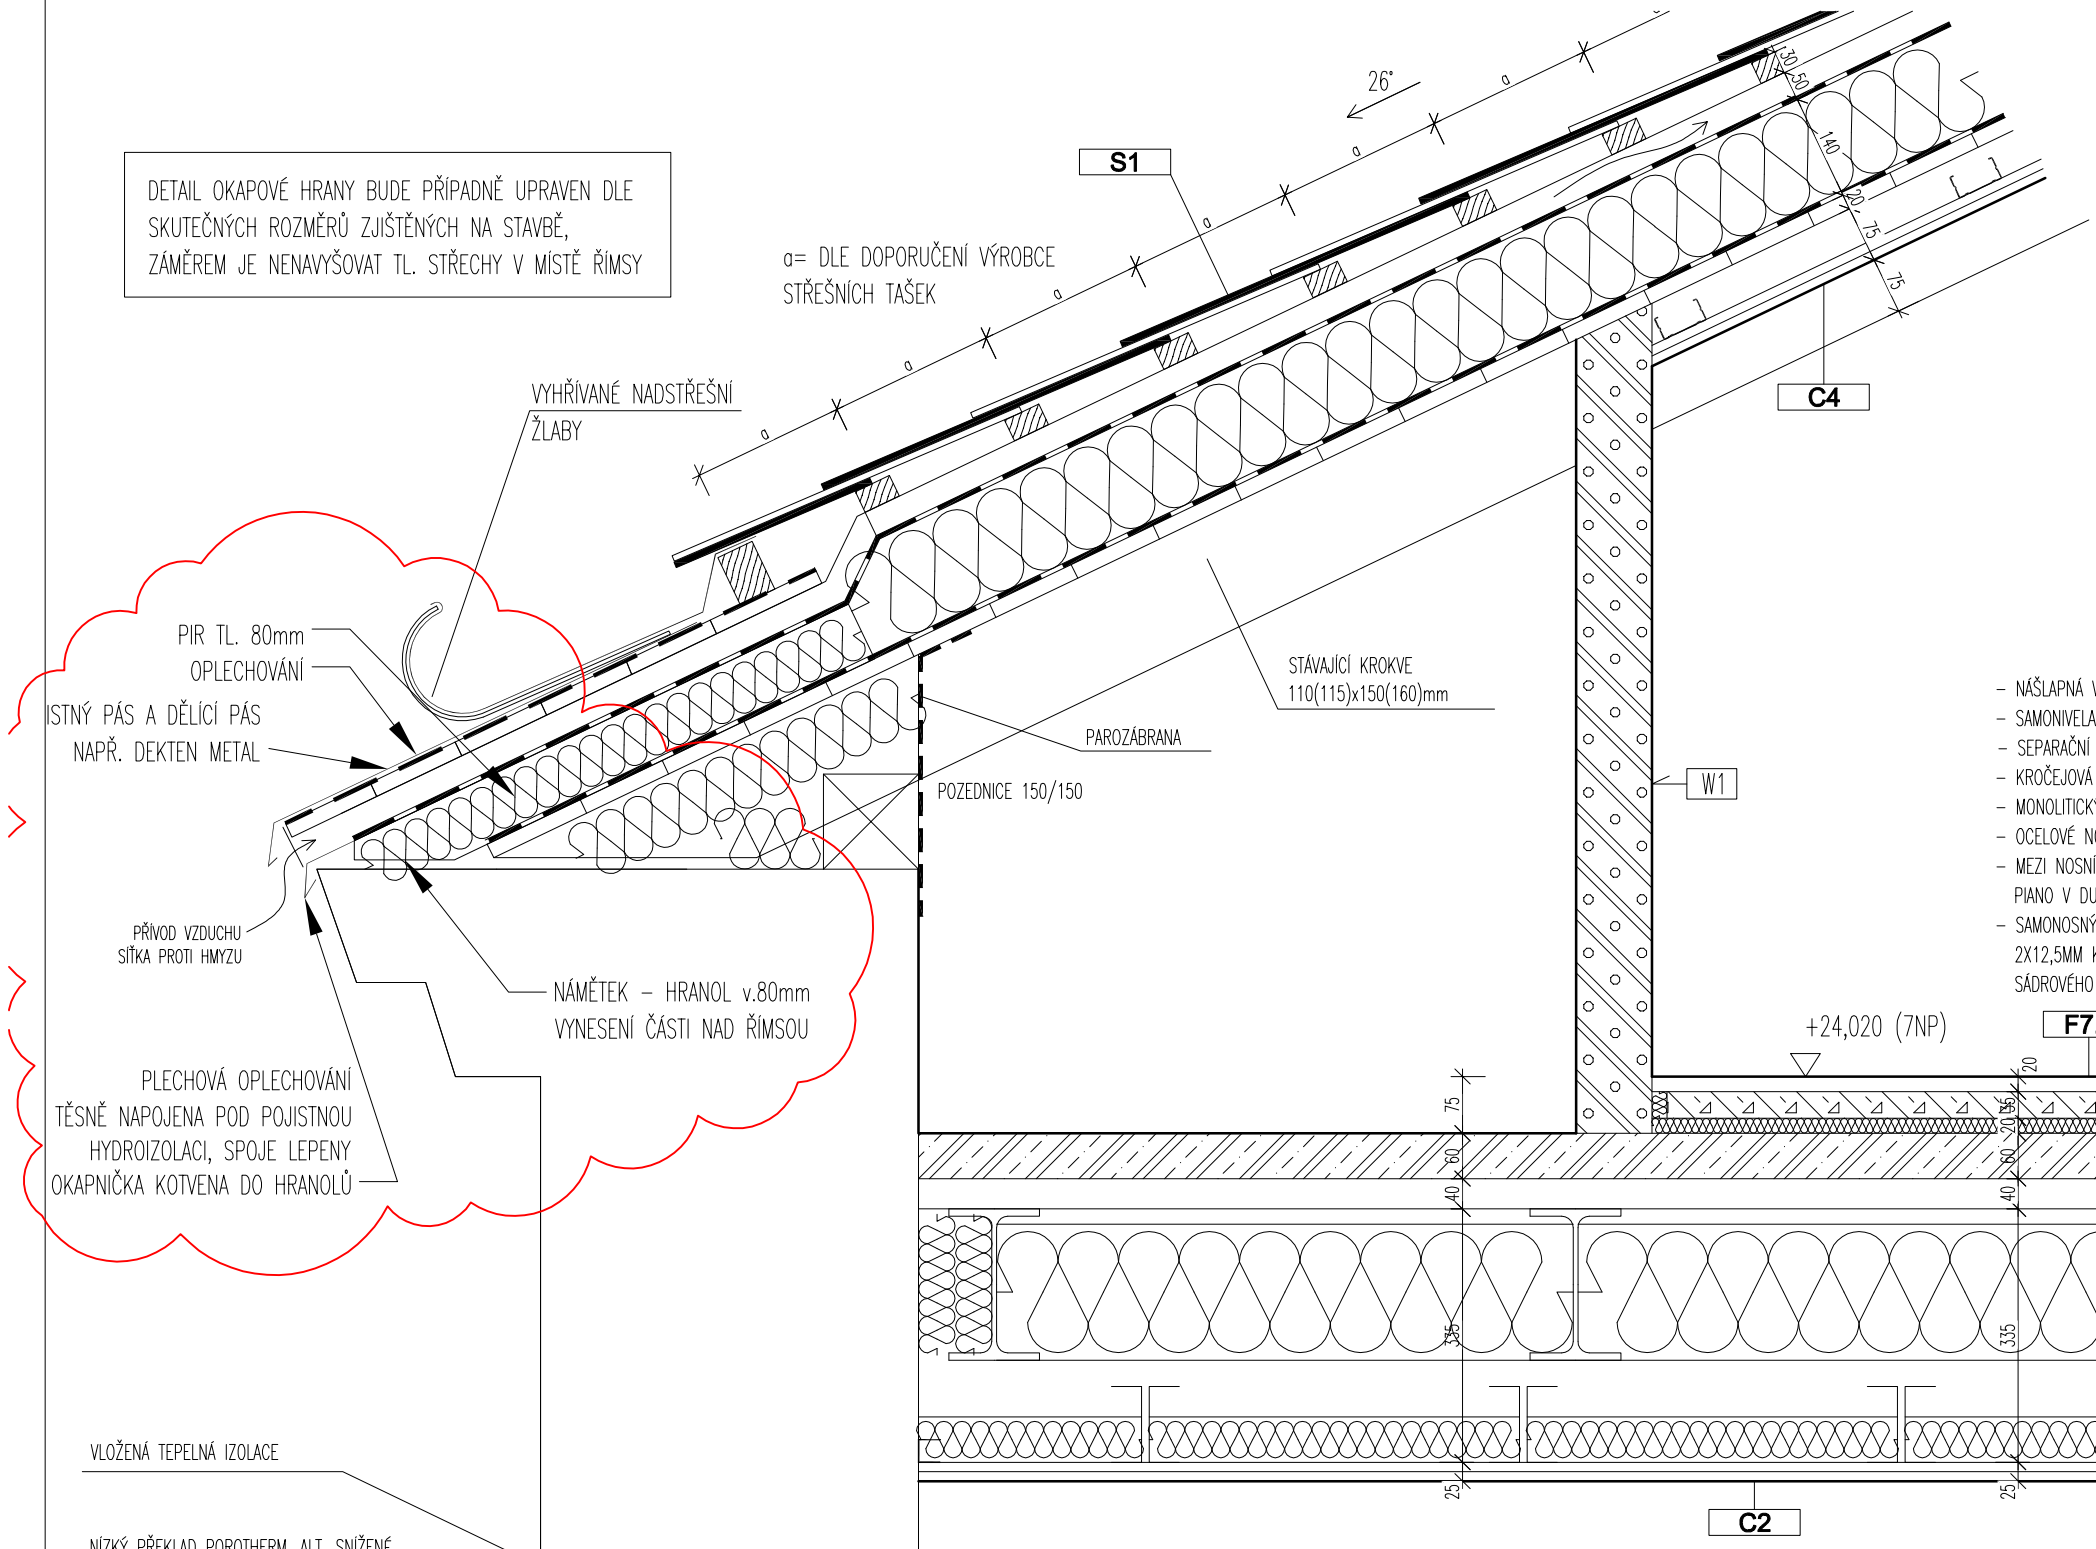

- NÁŠLAPNÁ VRSTVA – MASIVNÍ DŘEVĚNÁ PODLAHA TL. 20MM, LEPENÁ K PODKLADU
- SAMONIVELAČNÍ ANHYDRITOVÝ POTĚR, NAPŘ. ANHYMENT 30
- SEPARAČNÍ PE FOLIE
- KROČEJOVÁ IZOLACE ZE SKELNÝCH VLÁKEN ISOVER TDP
- MONOLITICKÝ ŽELEZOBETONOVÝ STROP DO PROFILOVANÝCH PLECHŮ KLADENÝCH KOLMO NA NOSNÍKY, VIZ STATIKA
- OCELOVÉ NOSNÍKY Z VÁLCOVANÝCH PROFILŮ
- MEZI NOSNÍKY TAPELNÁ A AKUSTICKÁ IZOLACE Z MINERÁLNÍ VLNY TL. 180mm, NAPŘ. ISOVER DOMO COMFORT, ALT. PIANO V DUTINĚ POUZE KABELY SPLŇUJÍCÍ Aca, B1ca, B2ca
- SAMONOSNÝ SÁDROKARTONOVÝ PODHLED – CELKOVÁ POŽADOVANÁ POŽÁRNÍ ODOLNOST STROPU REI45'DP1, 2X12,5MM KNAUF DIAMANT NA ROŠTU Z DVOJITÝCH PROFILŮ UA100 (DLE ROZPĚTÍ) , NAPOJENÍ NA STĚNU POMOCÍ SÁDROVÉHO FABIONU, MEZI PROFILY VLOŽENÁ AKUSTICKÁ IZOLACE Z KAMENNÝCH VLÁKEN ISOVER AKU TL. 60MM

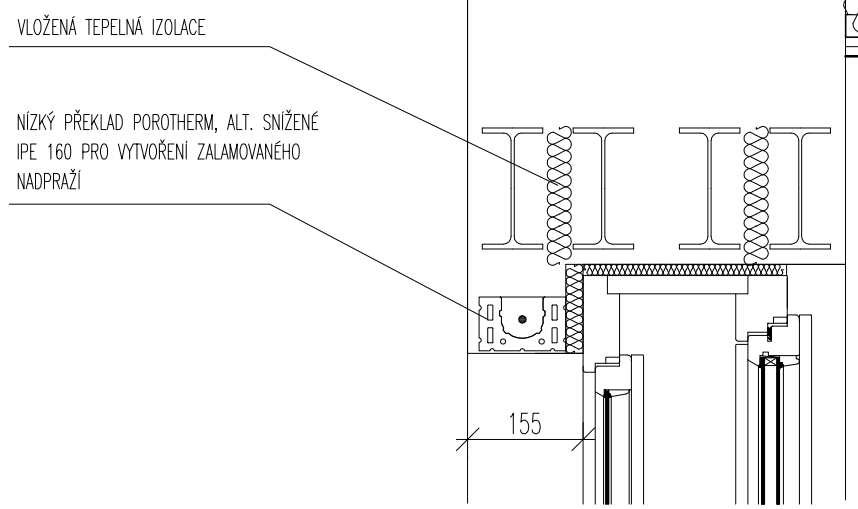

DETAIL - STŘECHA U ŘÍMSY / DETAIL OF ROOF, LEDGE

NÁVRH / PROPOSAL

revA 25/11/2015 Specifikace přidána pro okapy

Rev.	Datum/Date	Poznámky/Notes

Spolupráce / Co-operation:

Generální projektant / General designer:
IBA
Ian Bryan Architects s.r.o.
Plaská 5/623, Praha 5
15000, Česká republika
Tel: +420 257 311 354
e-mail: iba@ibarch.cz
web: www.ibarch.cz

Část – Název/Part – Drawing Title:
D.1.1 – ARCHITEKTONICKO STAVEBNÍ
DETAIL – ŘÍMSA
NÁVRH / PROPOSAL

Akce/Job:
STAVEBNÍ ÚPRAVY OBJEKTU
A PŮDNÍ VESTAVBA

Klient/Client:
KOZI 3 s.r.o.
U Kamýku 284/11, Kamýk
142 00 Praha

Stupeň/Purpose:
TENDER

Zodp. projektant/Responsible:
Dipl.Arch. Ian M.Bryan

Kreslil/Drawn:	Kontroloval/Checked:
DD	MN

Měřítko/Scale:	Formát/Format:	Datum/Date:
1:10	A3	11/2014

Číslo výkresu/Drawing No.: 21322_T-D1.1-601
Rev: A

Všechny rozměry kontrolovat na stavbě. Neodměřujte z tohoto výkresu. Informujte architekty o nesrovnalostech důležitých pro realizaci

All dimensions to be checked on site. Do not scale off the drawing. Inform the architects of any errors/irregularities

©IBA s.r.o. All rights reserved