


GEODETICKY ZAMĚŘIT VÝŠKU  
STÁVAJÍCÍHO HŘEBENE

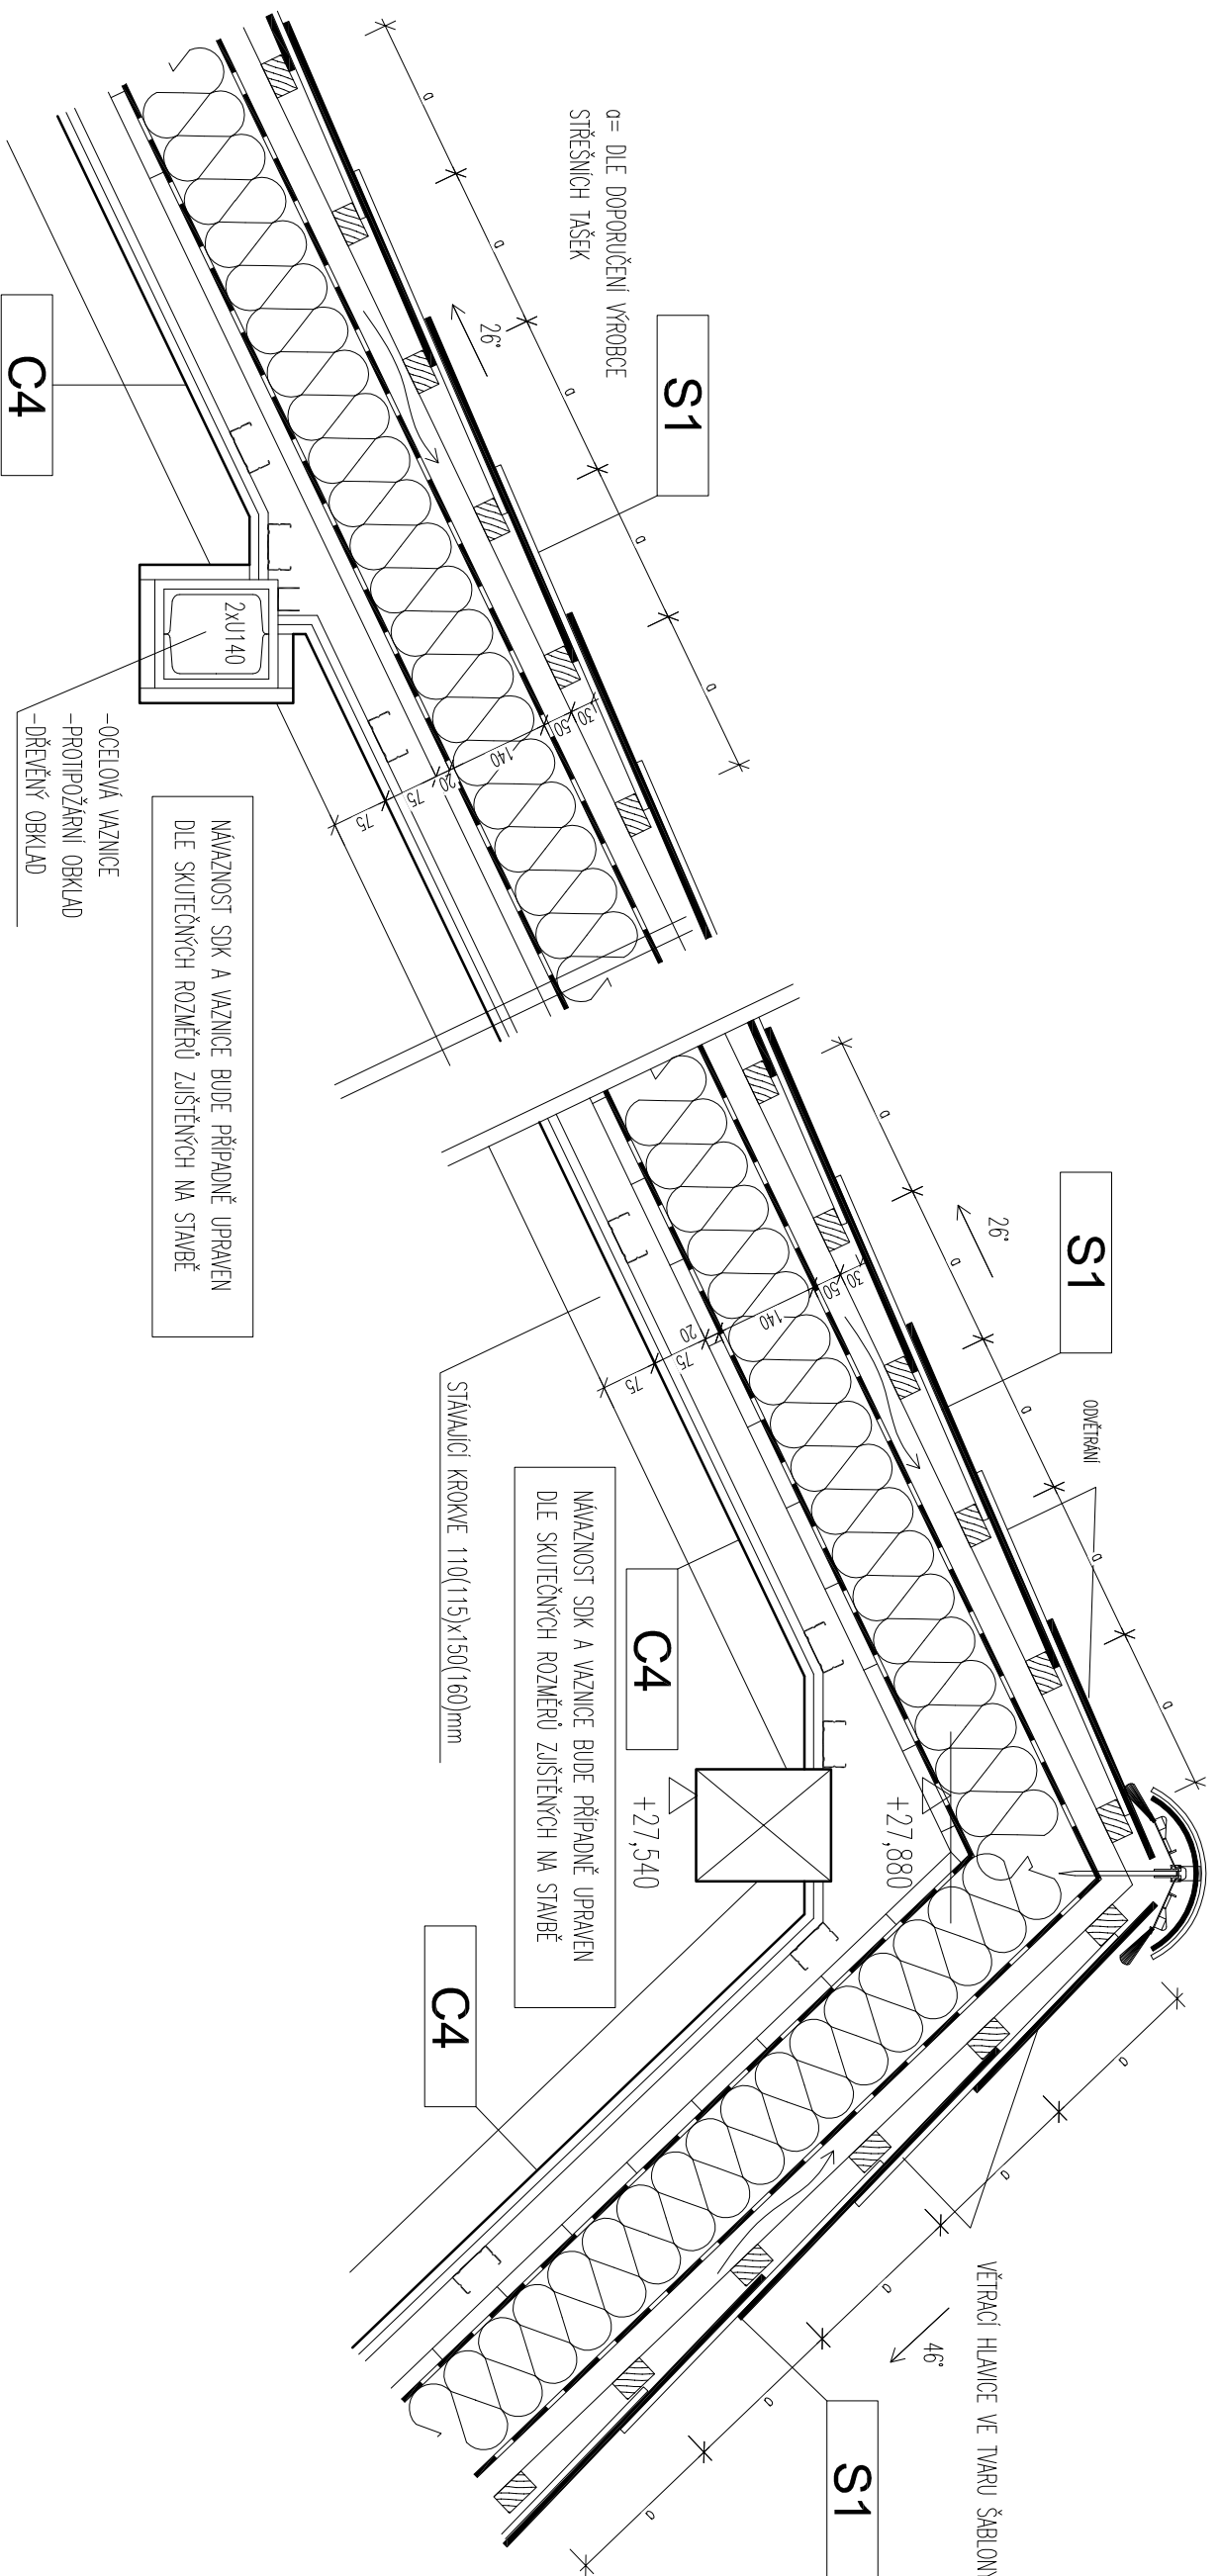

DETAIL - HŘEBEN STŘECHY / DETAIL OF RACK ROOF  
NÁVRH / PROPOSAL

Rev. Datum/Date Poznámky/Notes

Popisná / Description

<b>Kontaktní informace / Contact Address:</b>	<b>Příloha S023, První 5</b> 15900, Opatov, Praha 5 IČO: 252214021 e-mail: ba@bau.cz www.bau.cz
<b>IBBA</b>	<b>15900 Opatov</b> e-mail: ba@bau.cz www.bau.cz

0.1.1 – ARCHITECTONICKO STAVEBNÍ  
DETAIL – HŘEBEN STŘECHY  
NÁVRH / PROPOSAL  
STAVĚBNÍ ÚPRAVY OBJEKTU  
A PŮJDNÉ VESTAVBA

Objekt/Objekt:  
KOZI 3 s.r.o.  
u Komáru 284/11, Komořk  
142 00 Píseň

Projekt/Projekt:  
ID: 011  
Název/Name: 0.1.1 – ARCHITECTONICKO STAVEBNÍ  
DETAIL – HŘEBEN STŘECHY  
NÁVRH / PROPOSAL

Stavba/Building No.: 23221-011-002

Všechny změny musí být  
na stavbě. Neodmítáme z  
odpovědi. Předání architekta  
doplňkový pro realizaci  
dělání s.r.o. All rights reserved