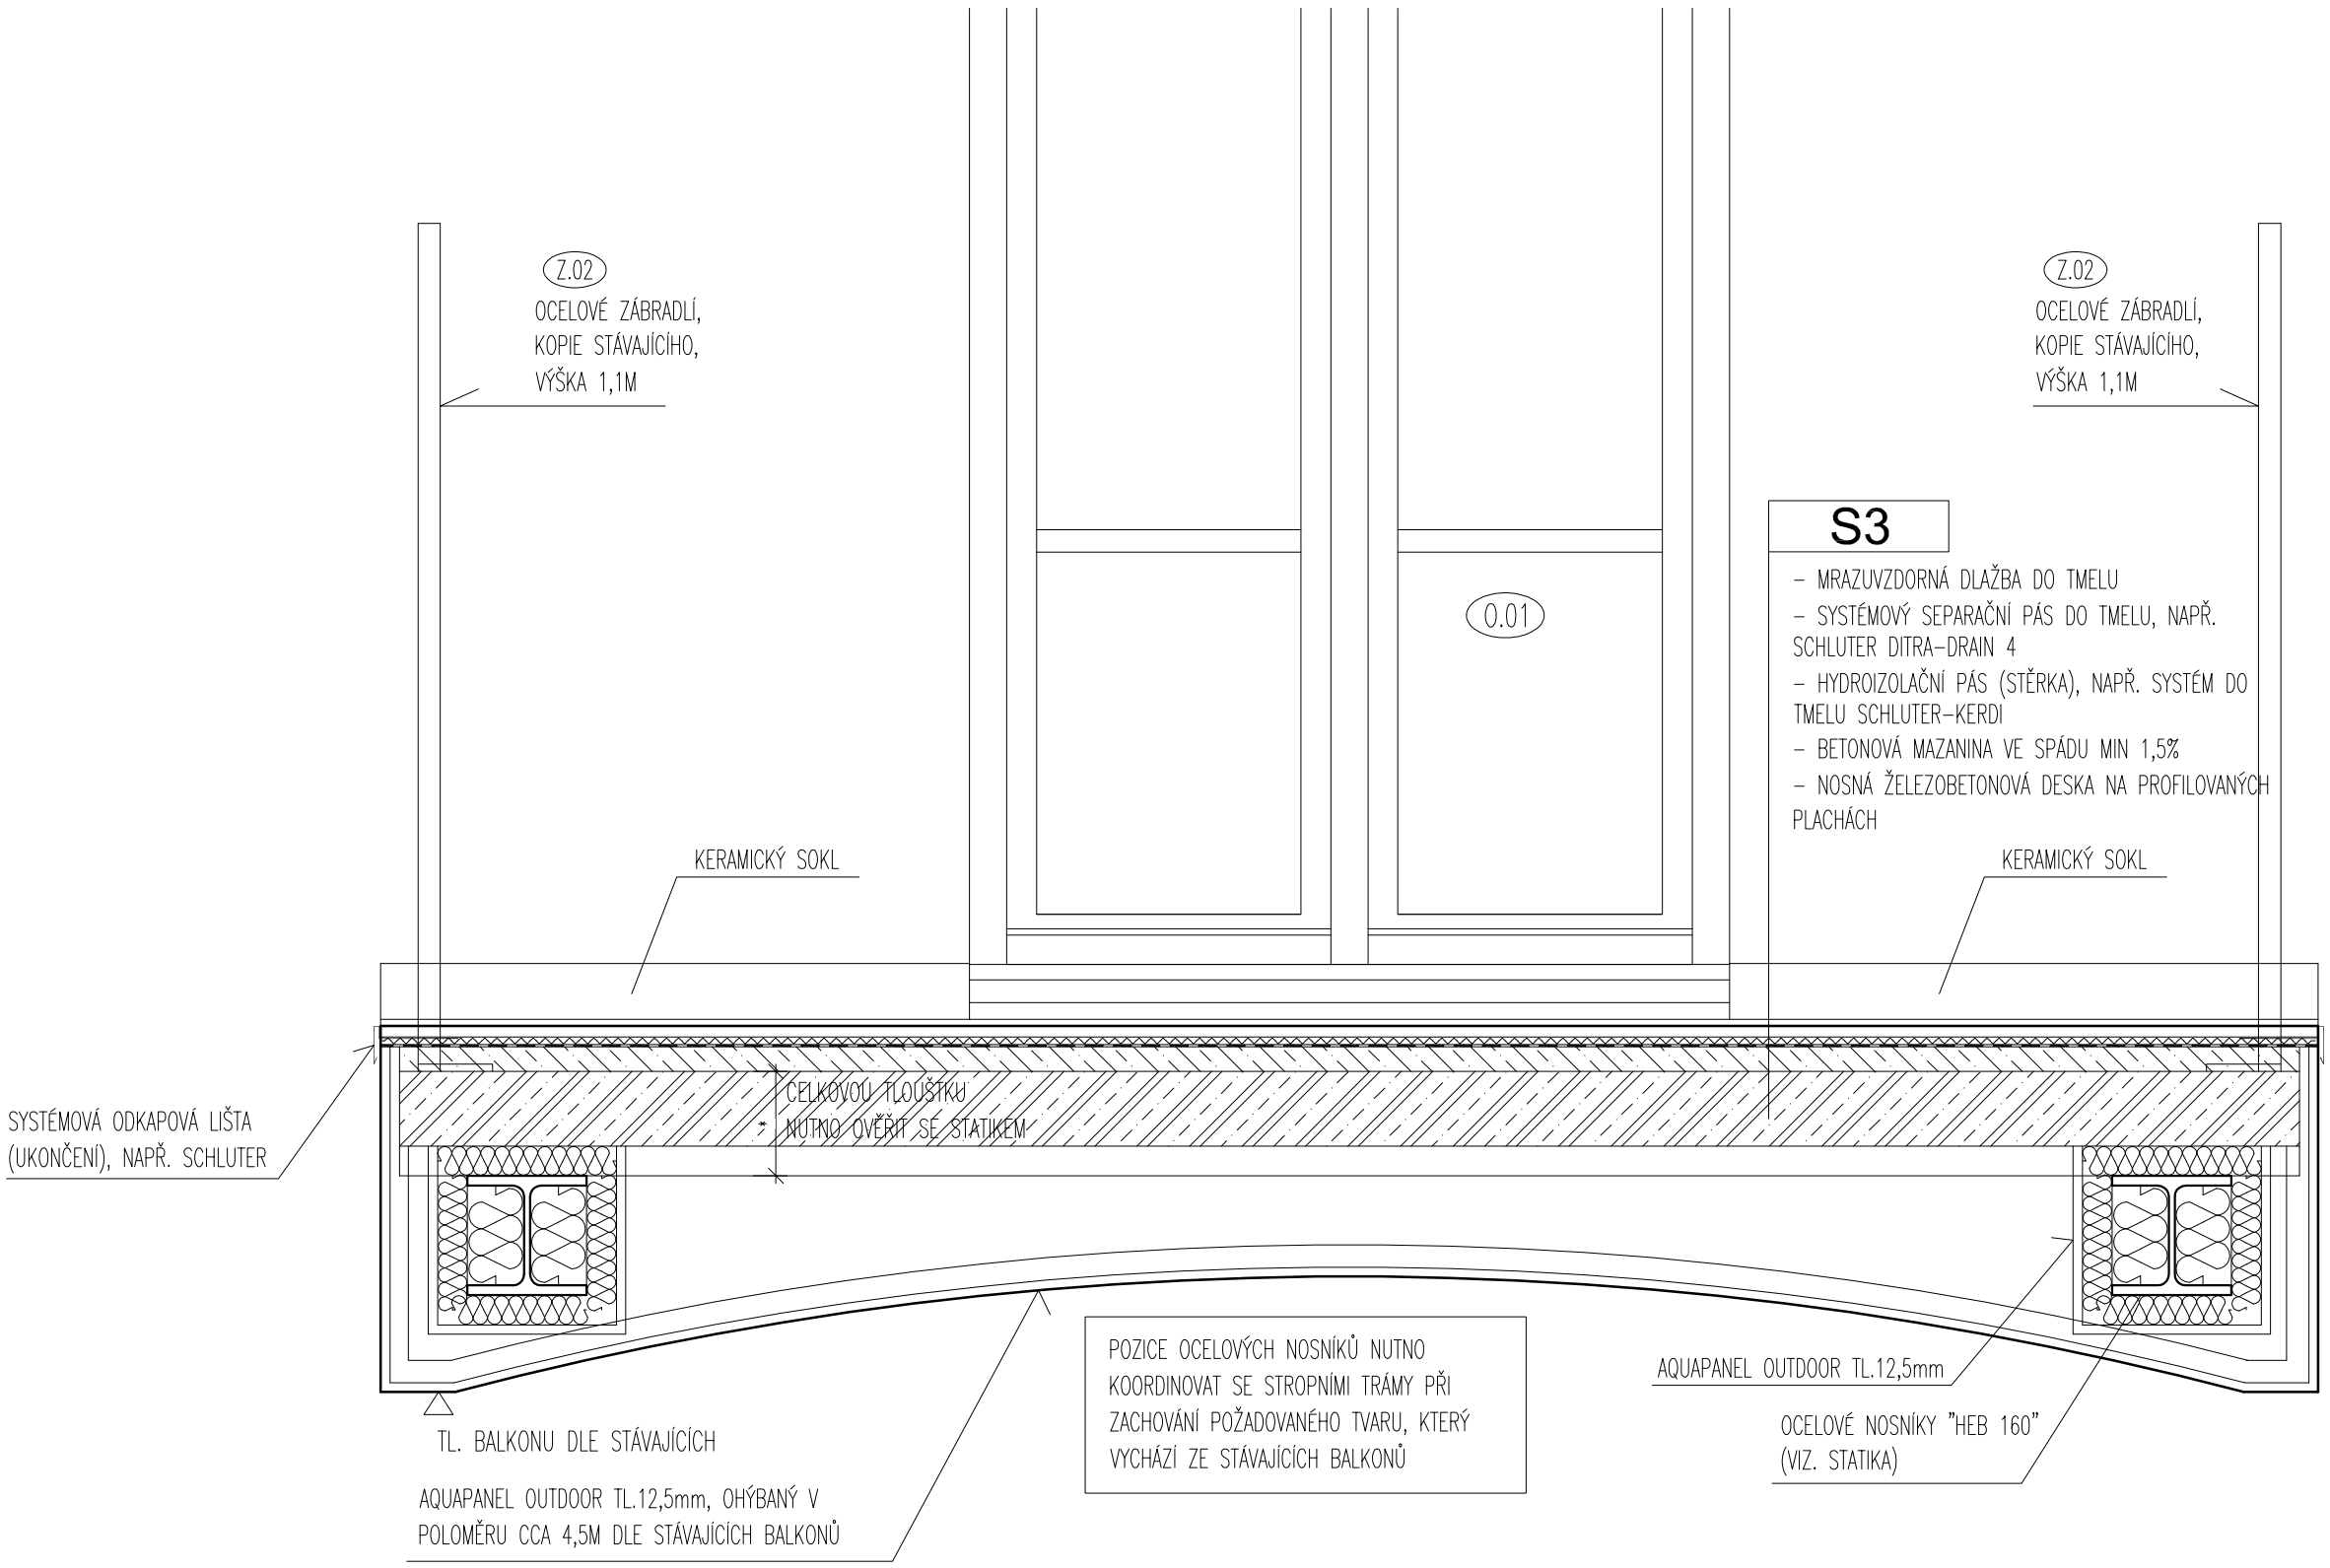

Rev.	Datum/Date	Poznámky/Notes

Spolupráce / Co-operation:

Generální projektant / General designer:

IBA

Ian Bryan Architects s.r.o.

Plaská 5/623, Praha 5
15000, Česká republika
Tel. +420 257 311 354
e-mail: iba@ibarch.cz
web: www.ibarch.cz

Část – Název/Part – Drawing Title:

D.1.1 – ARCHITEKTONICKO STAVEBNÍ
DETAIL – BALKON, PODÉLNÝ ŘEZ
NÁVRH / PROPOSAL

Akce/Job:

STAVEBNÍ ÚPRAVY OBJEKTU
A PŮDNÍ VESTAVBA

Klient/Client:

KOZI 3 s.r.o.
U Kamýku 284/11, Kamýk
142 00 Praha

Stupeň/Purpose:

TENDER

Zodp. projektant/Responsible:

Dipl.Arch. Ian M.Bryan

Kreslil/Drawn:		Kontroloval/Checked:
DD		MN
Měřítko/Scale:	Formát/Format:	Datum/Date:
1:10	A3	11/2014

Číslo výkresu/Drawing No.:	Rev:
21322_T-D1.1-605	–

Všechny rozměry kontrolovat na stavbě. Neodměřujte z tohoto výkresu. Informujte architekty o nesrovnalostech důležitých pro realizaci

All dimensions to be checked on site. Do not scale off the drawing. Inform the architects of any errors/irregularities

©IBA s.r.o. All rights reserved