


- NÁŠŤAPNÁ VRSTVA - MASIVNÍ DŘEVĚNÁ PODLAHA TL. 20MM, LEPENÁ K PODKLADU
- SAMONIVELAČNÍ ANHYDRITOVÁ SMĚS, TL. min 40mm
- PE FOLE
- KROČEJOVÝ POLYSTYREN, TL. min. 35mm (OLE KLENBY)
- STAVAJÍCÍ CIHELNÁ KLENBA
- STAVAJÍCÍ OMITKA

VYRONANÍ V PATE KLENBY ZÁSYPEM  
Z LEHČENÉHO KAMENNÁ, NÁPŘ. LAPOR

+20,330 6NP (NEBYLO ZAMĚŘENO)

- F6.1**
- NÁŠŤAPNÁ VRSTVA - MASIVNÍ DŘEVĚNÁ PODLAHA TL. 20MM, LEPENÁ K PODKLADU
  - SAMONIVELAČNÍ ANHYDRITOVÁ SMĚS, TL. min 40mm
  - PE FOLE
  - KROČEJOVÝ POLYSTYREN, TL. 50MM
  - MONOLITICKÝ ŽELEZOBETONOVÝ STŘEP DO PROFILOVANÝCH PLECHŮ KLADENÝCH KOLMO NA NOSNÍKY, VIZ STATIKA, ZABEZPEČIT PLECHY PROTI PROUTÍ ZB SMĚSI DO PODHLEDU-POD STŘEPEM JSOU CHRÁNĚNÉ OBYVNÉ PROSTORY, POŽÁDOWANÁ POŽÁRNÍ ODOLNOST REI 45' DP1
  - OCELOVÉ NOSNÍKY Z VÁLCOVANÝCH PROFILŮ OBALENÉ POŽÁRNÍM OBKLADEM, POŽÁDOWANÁ ODOLNOST REI 45' DP1
  - MEZI NOSNÍKY TAPELNA A AKUSTICKÁ IZOLACE Z MINERÁLNÍ VLNY TL. 240mm, NÁPŘ. ISOVER DOWO COMFORT, ALI. PLANO
  - STAVAJÍCÍ PRKĚNNÉ PODBITI PODHLEDU
  - STAVAJÍCÍ OMITKA NA RAKOSU

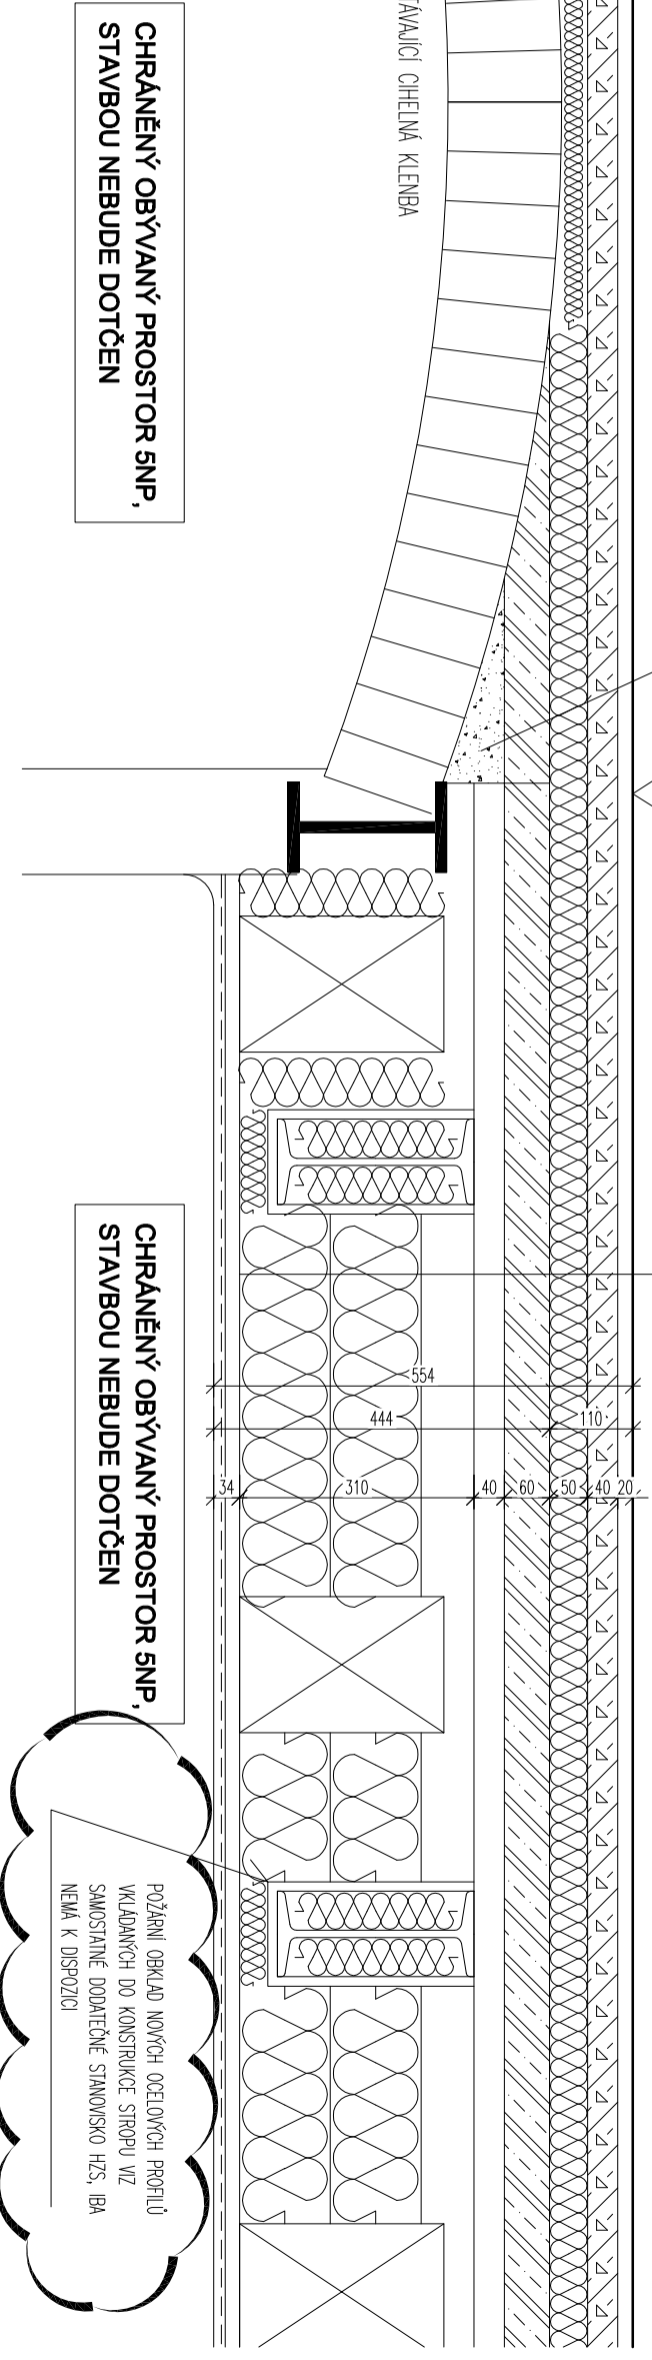

CHRÁNĚNÝ OBYVNÝ PROSTOR 5NP,  
STAVBOU NEBUDE DOTČEN

CHRÁNĚNÝ OBYVNÝ PROSTOR 5NP,  
STAVBOU NEBUDE DOTČEN


POŽÁRNÍ OBKLAD NOVÝCH OCELOVÝCH PROFILŮ  
VKLADANÝCH DO KONSTRUKCE STŘEPU VIZ  
SAMOSTANÉ DODATEČNÉ STANOVISKO HZS, IBA  
NEMÁ K DISPOZICI

SKLADBA STROPU - NÁVRH

- PVC
  - PRKĚNNÝ ZAKLOP TL. 24MM
  - DŘEVĚNÉ POLŠTÁŘE 120/50MM
  - ZÁSYP STAVEBNÍ SUITÍ
  - CIHELNÁ KLENBA
- +20,330 (NEBYLO ZAMĚŘENO)

CIHELNÁ PŘÍČKA

- PVC
  - PRKĚNNÝ ZAKLOP TL. 24MM
  - DŘEVĚNÉ POLŠTÁŘE 120/80MM
  - ZÁSYP STAVEBNÍ SUITÍ
  - PRKĚNNÝ ZAKLOP TL.24MM, PŘEKRYTÍ SPAR UŠTĚMÍ
  - DŘEVĚNÉ TRAMV 180/270
  - PRKĚNNÉ PODBITI PODHLEDU
  - OMITKA NA RAKOSU
- +20,330 (NEBYLO ZAMĚŘENO)

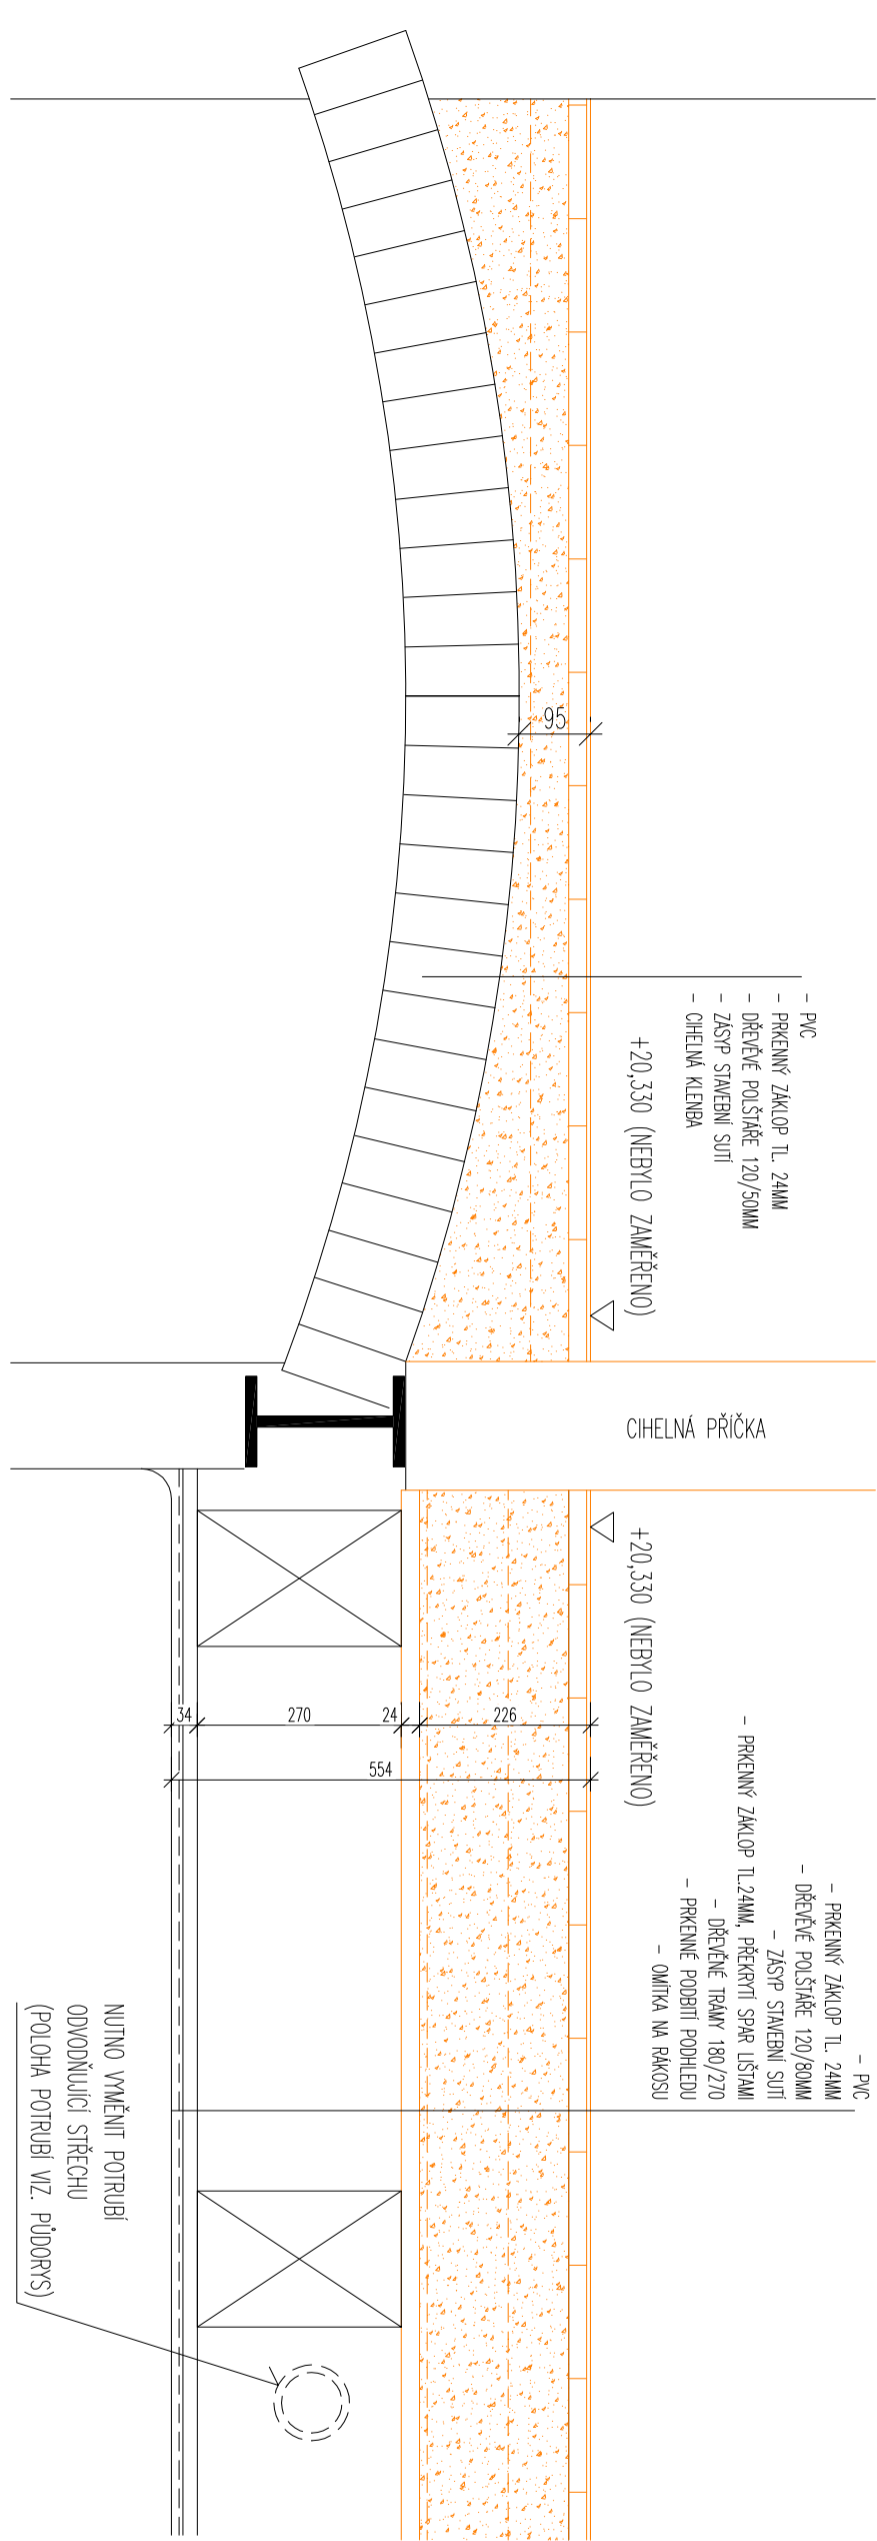

NUTNO VYMĚNIT POTRUBÍ  
ODVODŇUJÍCÍ STŘECHU  
(POLOHA POTRUBÍ VIZ. PŘÍBORYS)

SKLADBA STROPU - DEMOLICE

Společnost / Company	IBA
Stavba / Project	150001 Ochrana objektu před požárem - detail - skladba stropu 5NP
Objekt / Object	150001 Ochrana objektu před požárem - detail - skladba stropu 5NP
Revizory / Revisors	Rev. A
Datum / Date	11/2014
Poznámky / Notes	
