
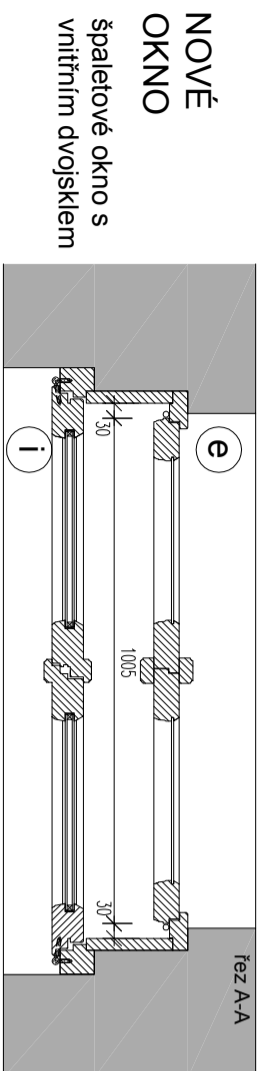
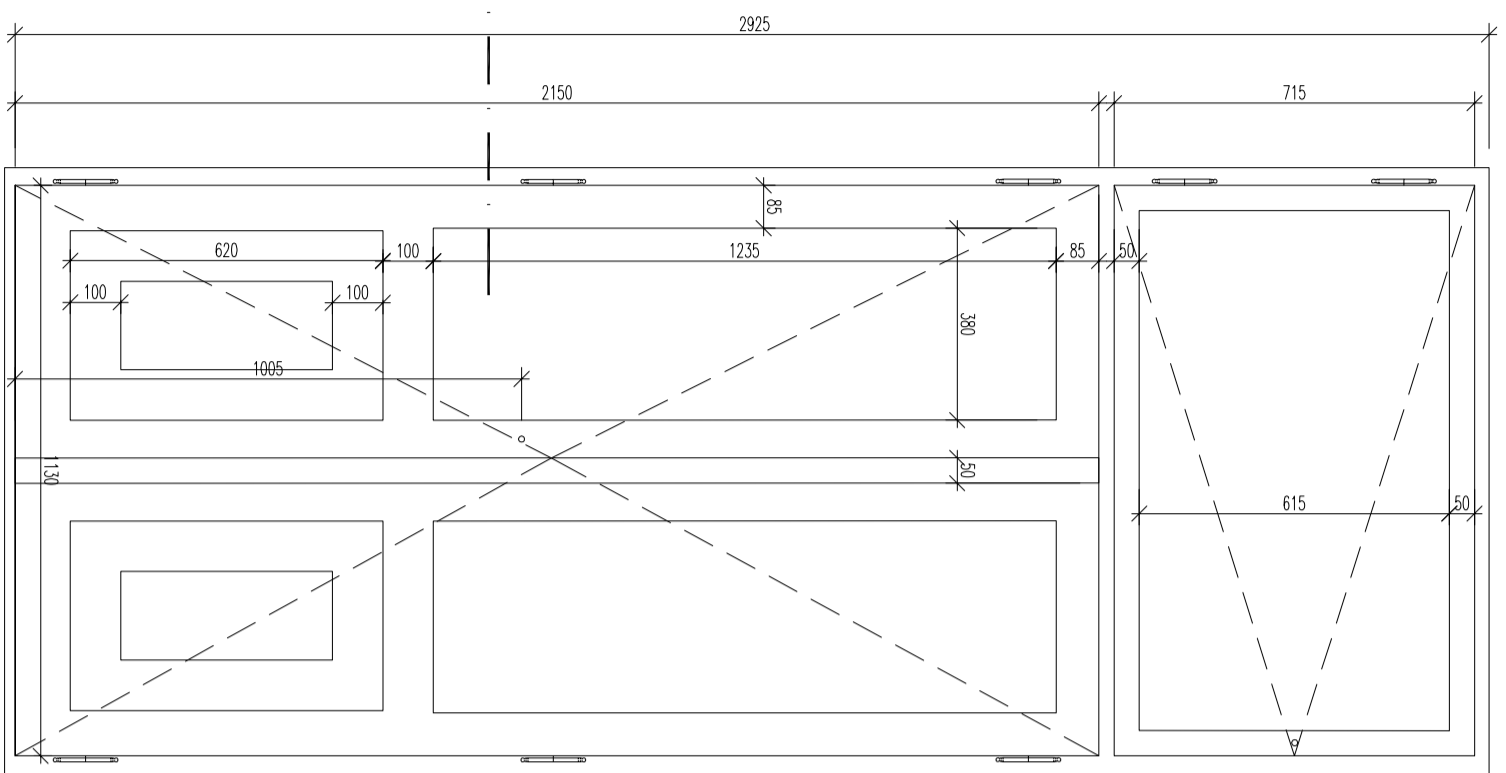



STÁVAJÍCÍ OKNO BUDE
ODSTRANĚNO

nové balkónové dveře O.01 (dvorní trakt) -dle oken v nižších podlaží - vnitřních křídlo s tep izol dvojsklem


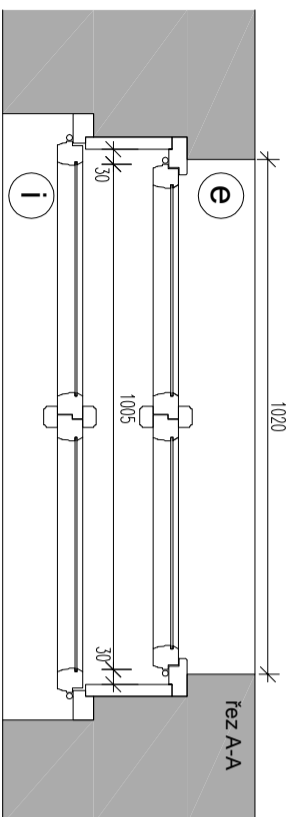


NOVÉ DVEŘE NA BALKON špaletové dveře s vnitřním dvojsklem

detail M1:5
vnější rám - nová
tvarová replika dle
stávajících oken -
jednoduché zasklení

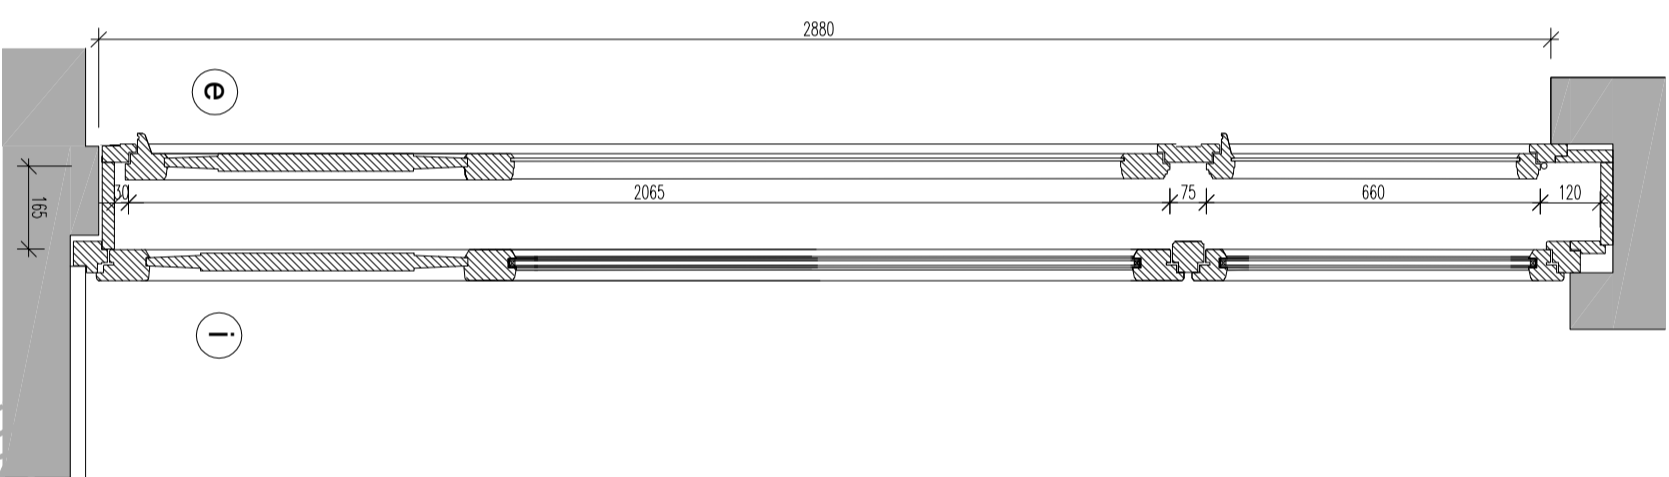

detail M1:5
vnitřní rám - nové okno - zaskleno
izolačním dvojsklem, tl.rámečku max
10mm, profilace rámu bude provedena
stejně jako u stávajících oken - tloušťka
rámu bude minimalizována s ohledem
na zasklení

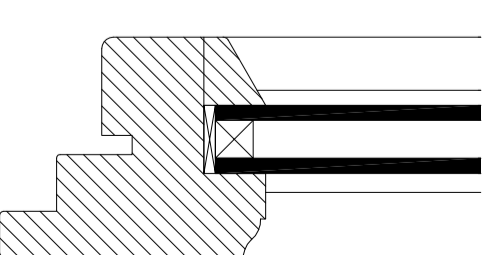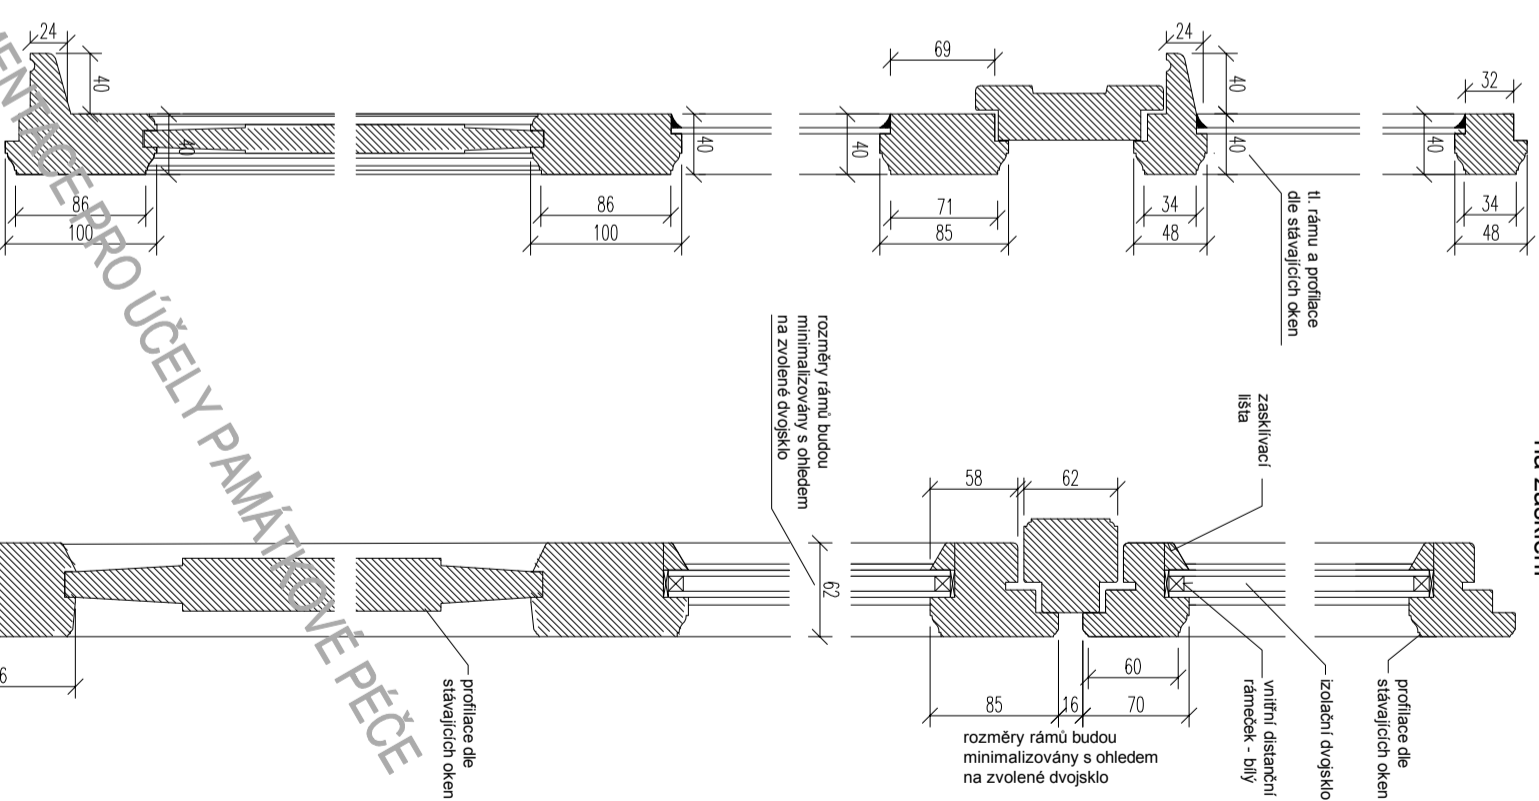

DOPLNĚNÍ DOKUMENTACE PRO ÚČELY PAMÁTKOVÉ PÉČE

POZNÁMKA:
- SKUTEČNÉ ROZMĚRY NUTNO ODMĚŘIT NA STAVBĚ
- DOKUMENTACE JE URČENA POUZE PRO PROJEKOVÁNÍ S OPP MHMP,
DOKUMENTACE NENÍ URČENA PRO VÝROBU OKEN
- KŘÍDLA S IZOLAČNÍM DVOJSKLEM BUDOU DOPLNĚNA IZOLAČNÍM TĚSNĚNÍM

Genérální projektant / General designer: IBA inspire create deliver Ibn Bryan Architects s.r.o. Pražská 62/3, 5. NP, 000 00, Praha T: +420 227 91 1344 E: ibn@ibainspire.cz, W: www.ibainspire.cz	Objekt / Object: STAVEBNÍ ÚPRAVY A PŮDNÍ VESTAVBA KOZLÍ 3, PRAHA 1
Arch/Arch: 6.NP	Klient/Client: Kozlů 3 s.r.o. U Komárků 284/11 142 00 Praha
Scale / Měřítko: 1:15	Scale / Měřítko: 1:15
Rev. / Revize: 2.13.22_I.01.1_621	Rev. / Revize: 05/2015
Project / Projekt: D 1.1. ARCHITEKTONICKO STAVEBNÍ DETAIL - OKNA - 0.01	Project / Projekt: D 1.1. ARCHITEKTONICKO STAVEBNÍ DETAIL - OKNA - 0.01

AS dimensions to be checked
drawing, inform the architect
of any errors/inquiries
@IBA s.r.o. All rights reserved