



Okno O.06

(uliční trakt)
celková repase stávajícího okna

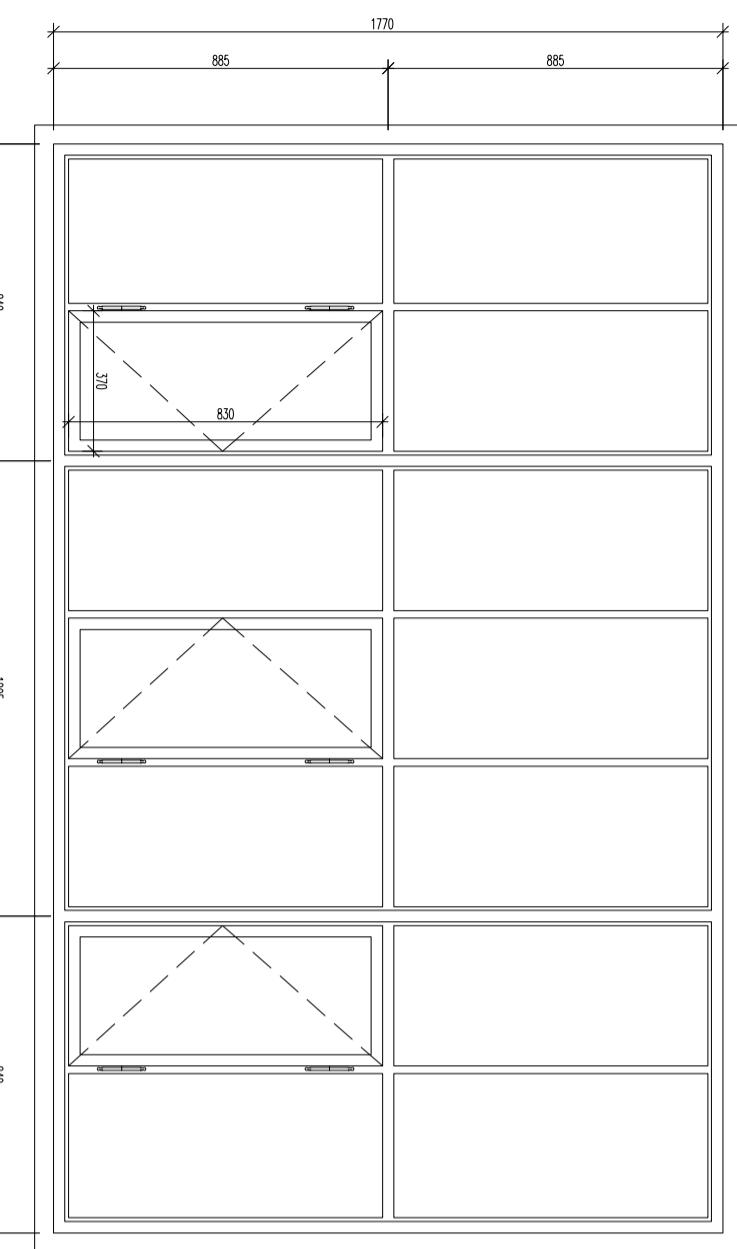



ateliérové špaletové okno - vnitřní část
- ocelový rám - jednoduché zasklení
kaleným čirým sklem

M 1:20

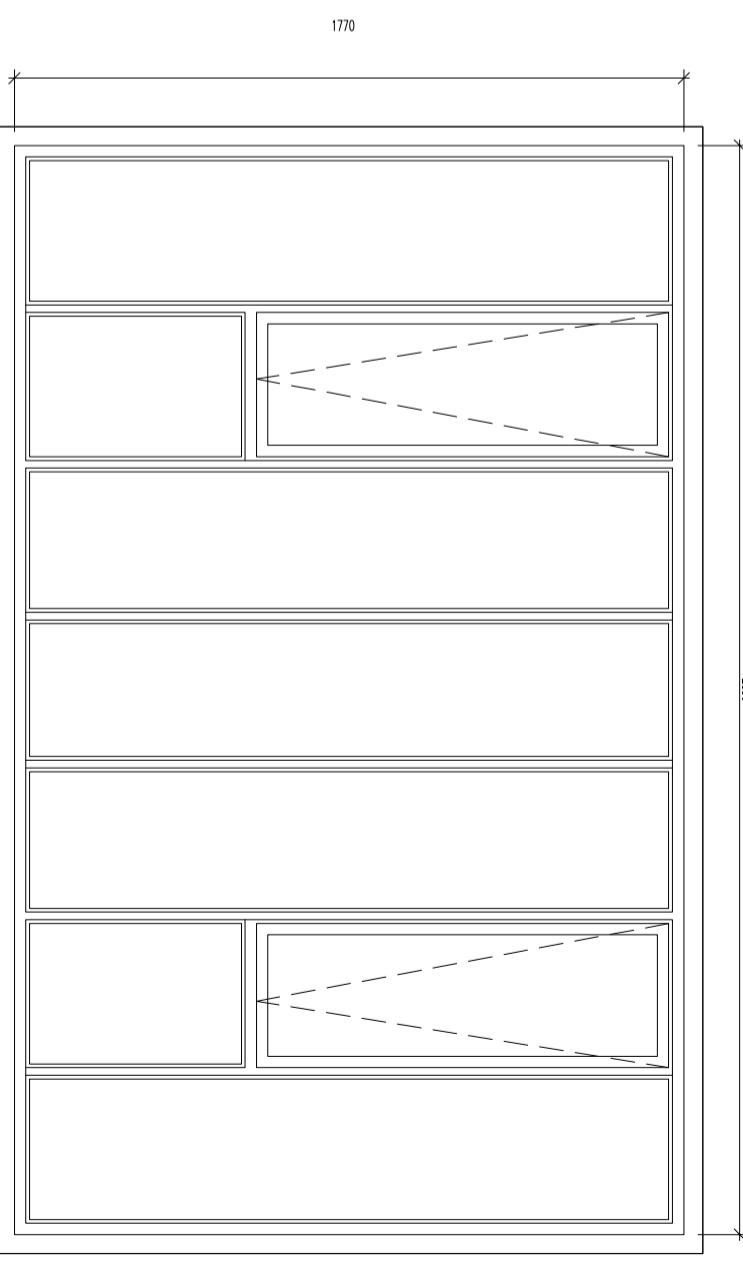

ateliérové špaletové okno - vnitřní část
- dřevěné okno - jednoduché zasklení
bezpečnostním sklem conex

M 1:20

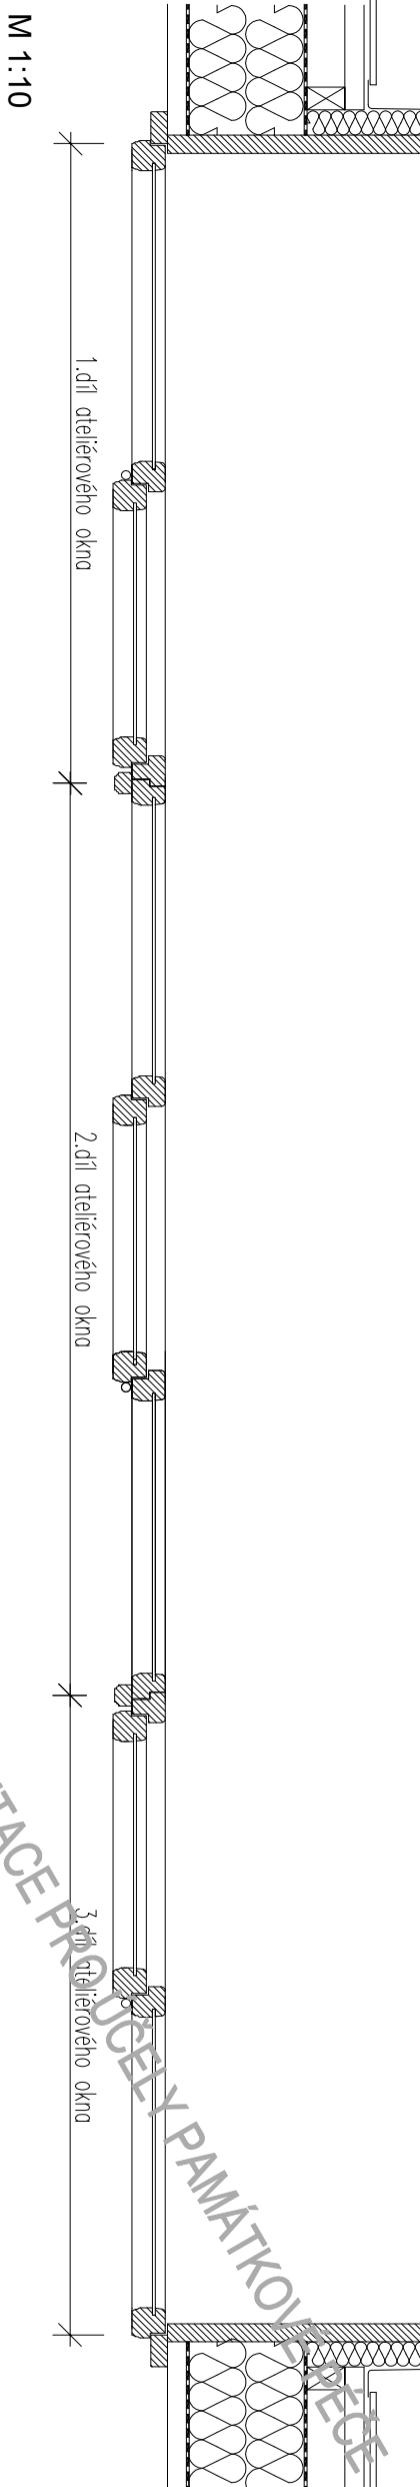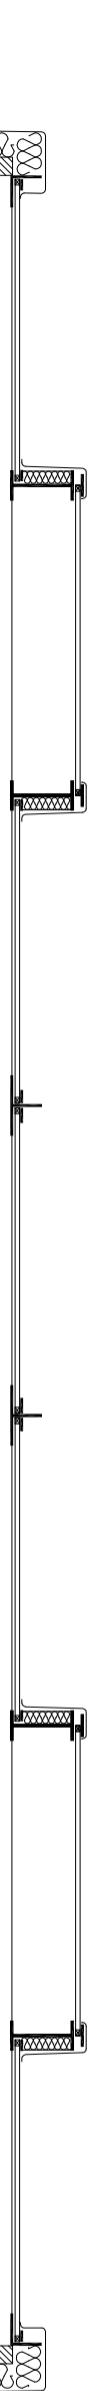

M 1:10

- VNĚJŠÍ OCÉLOVÉ OKNO - repasované - vloženo nové sklo čiré - kleněn - jednoduché zasklení, oc. rám bude očistěn, zbrošen a opatřen novým nátěrem, okno bude přemístěno do lice nového střešního pláště z důvodu instalace nadkrovního zateplení
- VNITŘNÍ ŠPALETOVÉ DŘEVĚNÉ OKNO - vloženo nové sklo čiré
- bezpečnostní conex - jednoduché zasklení (stávající rám neumožňuje vložení dvojskla)

PONÁMKA:

- SKUJEČNÉ ROZMĚRY NUTNO ODMĚŘIT NA STAVBĚ

- DOKUMENTACE JE URČENA POUZE PRO PROJEVNÁNÍ S OPP MHMP,
DOKUMENTACE NENÍ URČENA PRO VÝROBU OKEN

DOPLNĚNÍ DOKUMENTACE PRO ŠPALETOVÉ OKNO

Klient/Cient: IBA inspire deliver

Obr./Názv./Přet.: Drawing Title: D 1.1. ARCHITEKTONICKO STAVEBNI

DETAIL - OKNA - 0.06

6.NP

Arch./Abc:

STAVEBNI ÚPRAVY A PŮDNÍ VESTAVBA

KOŽI 3, PRAHA 1

Klient/Cient: KOŽI 3 s.r.o

U Konýku 284/1

142 00 Praha

Stavební úpravy a půdní vestavba

KOŽI 3, PRAHA 1

Datum/Provoz:

DOPLNĚNÍ DOKUMENTACE PRO ŠPALETOVÉ OKNO

Zodp. projektant/Responsible:

Dipl.Arch.: Ian M.Bryan

Kresl./Draw:

SK

Formát/Format:

A3

Datum/Date:

05/07/2015

Cíl/výkresu/Dokl. No.:

21322_01.1.626

Rec:

—

Všechny rozměry kontrolovat
na stavbě. Neopomíjet z
totoho výkresu informovat
architekty nebo strojvýrobce
důležitých pro realizaci

All dimensions to be checked
on site. Do not scale off the
drawing. Inform the architects
or engineers responsible
of any errors/irregularities

©IBA s.r.o. All rights reserved