
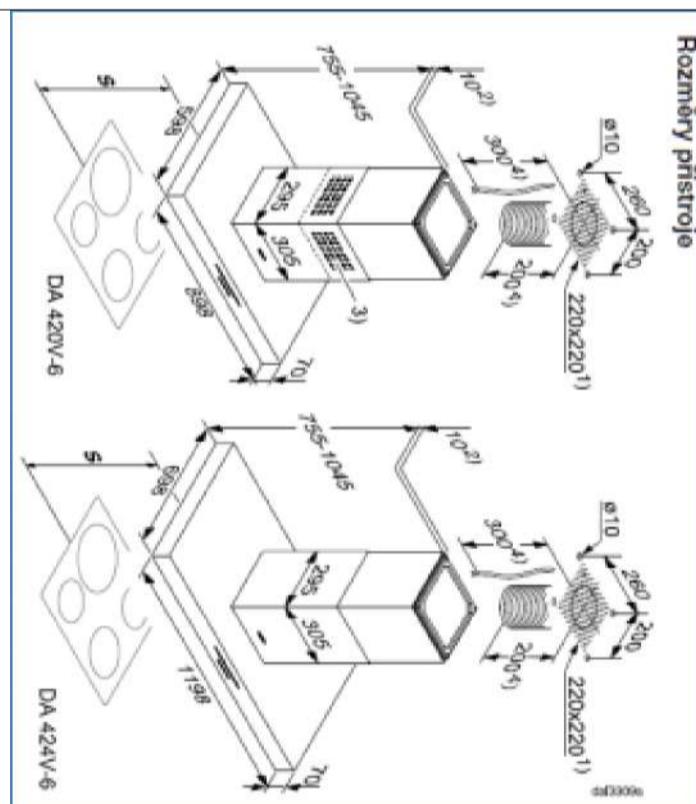


DETAIL KOTVENÍ DIGESTOR/EXTRACTOR FIXING DETAIL

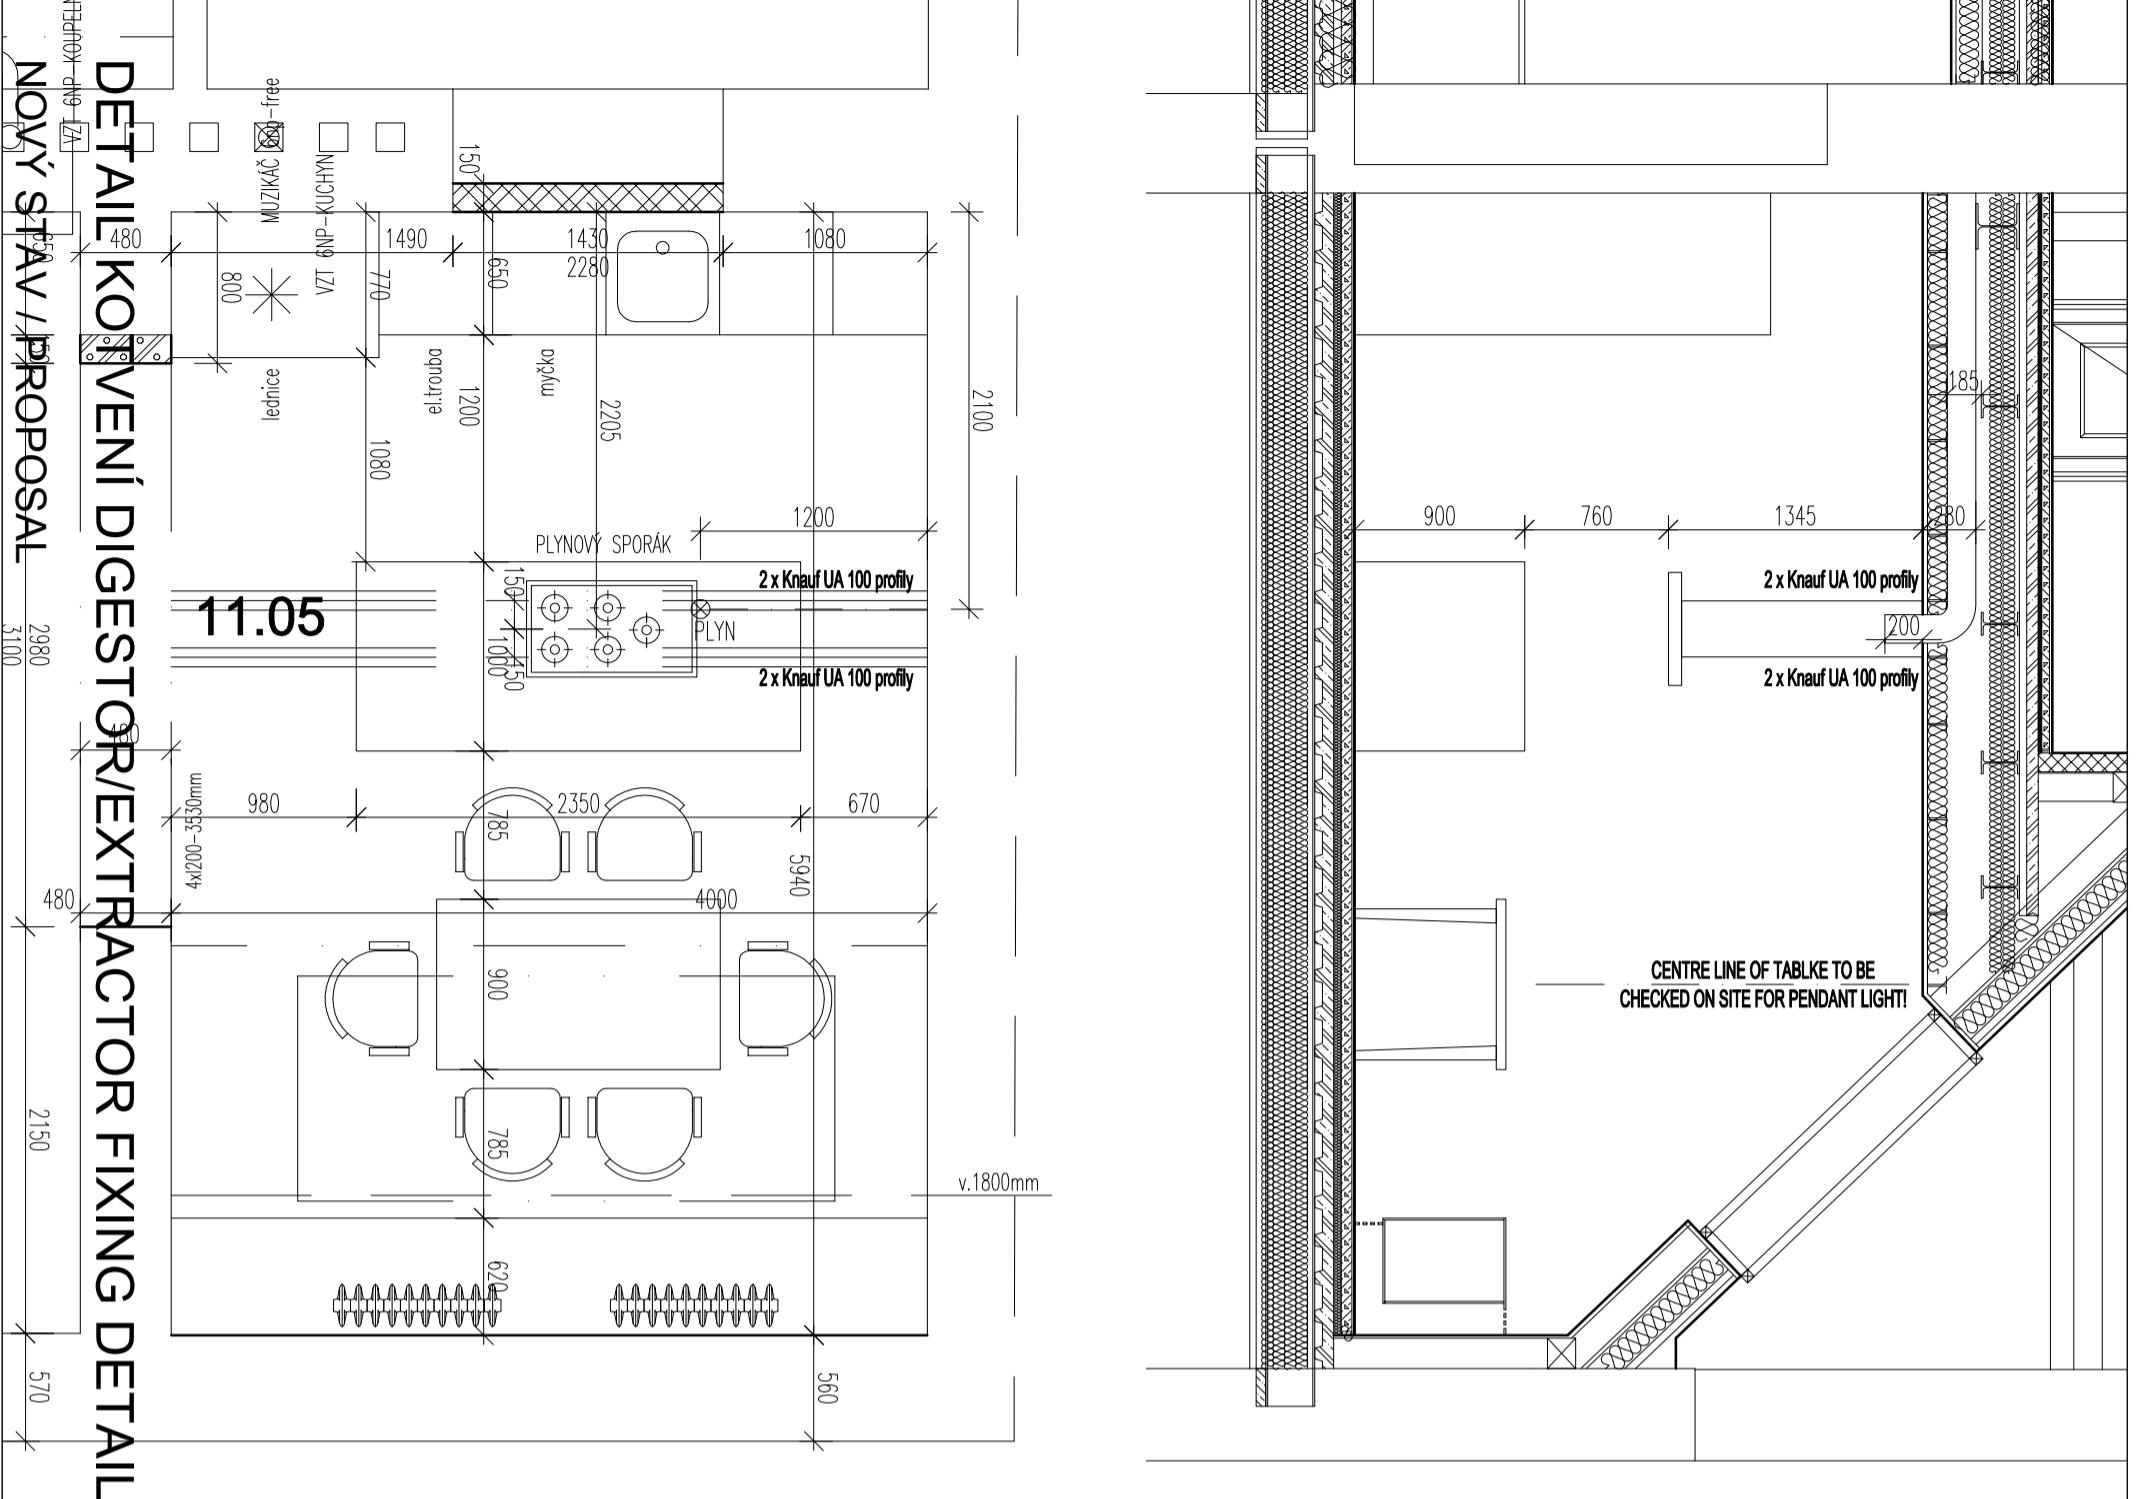

	Rev.	Datum/Date	Poznámky/Notes
Společnost / Co-operative:			
IBA			
Detail projekt / General designer:			
Pavel Švába, Projekt 5 TOMAS Chmelík, Projekt 14 e-mail: info@ibarch.cz www.ibarch.cz			
Ostatní projekty / Other projects:			
D.1.1 – ARCHITEKTONICKO STAVĚNÍ Nový Stav / PROPOSAL			
Adresa / Address:			
STAVEBNÍ JÍRRAVÝ OBJEKTU A PŮDNI VESTAVBA			
Kontaktní osoba / Contact person:			
KO2, J. s.r.o. U Kampku 284/11, Komárno 142 00 Praha			
Stavba/Project:			
REFA/REFAC			
Zodp. projektant/Responsible: Dipl. Arch. Ing. M. Držný			
Kontaktní osoba / Contact person:			
00 15, 140 Telefon/Fax/Phone No.: 21322 5603	Formát/Formate:	Datum/Date:	Kontroluj/Check:
metr/Scale:	A3	15/12/2015	-
Rec.:			

Všechny rozměry konstruktivní
na staveb. Neodkladné z
tisku. Všechny rozměry
zjistit na místě a vyměřit
dle skic pro realizaci.
© Baťa s.r.o. All rights reserved.

All dimensions to be checked
on site. Do not take off the
drawing from the sketches
and check for realization.