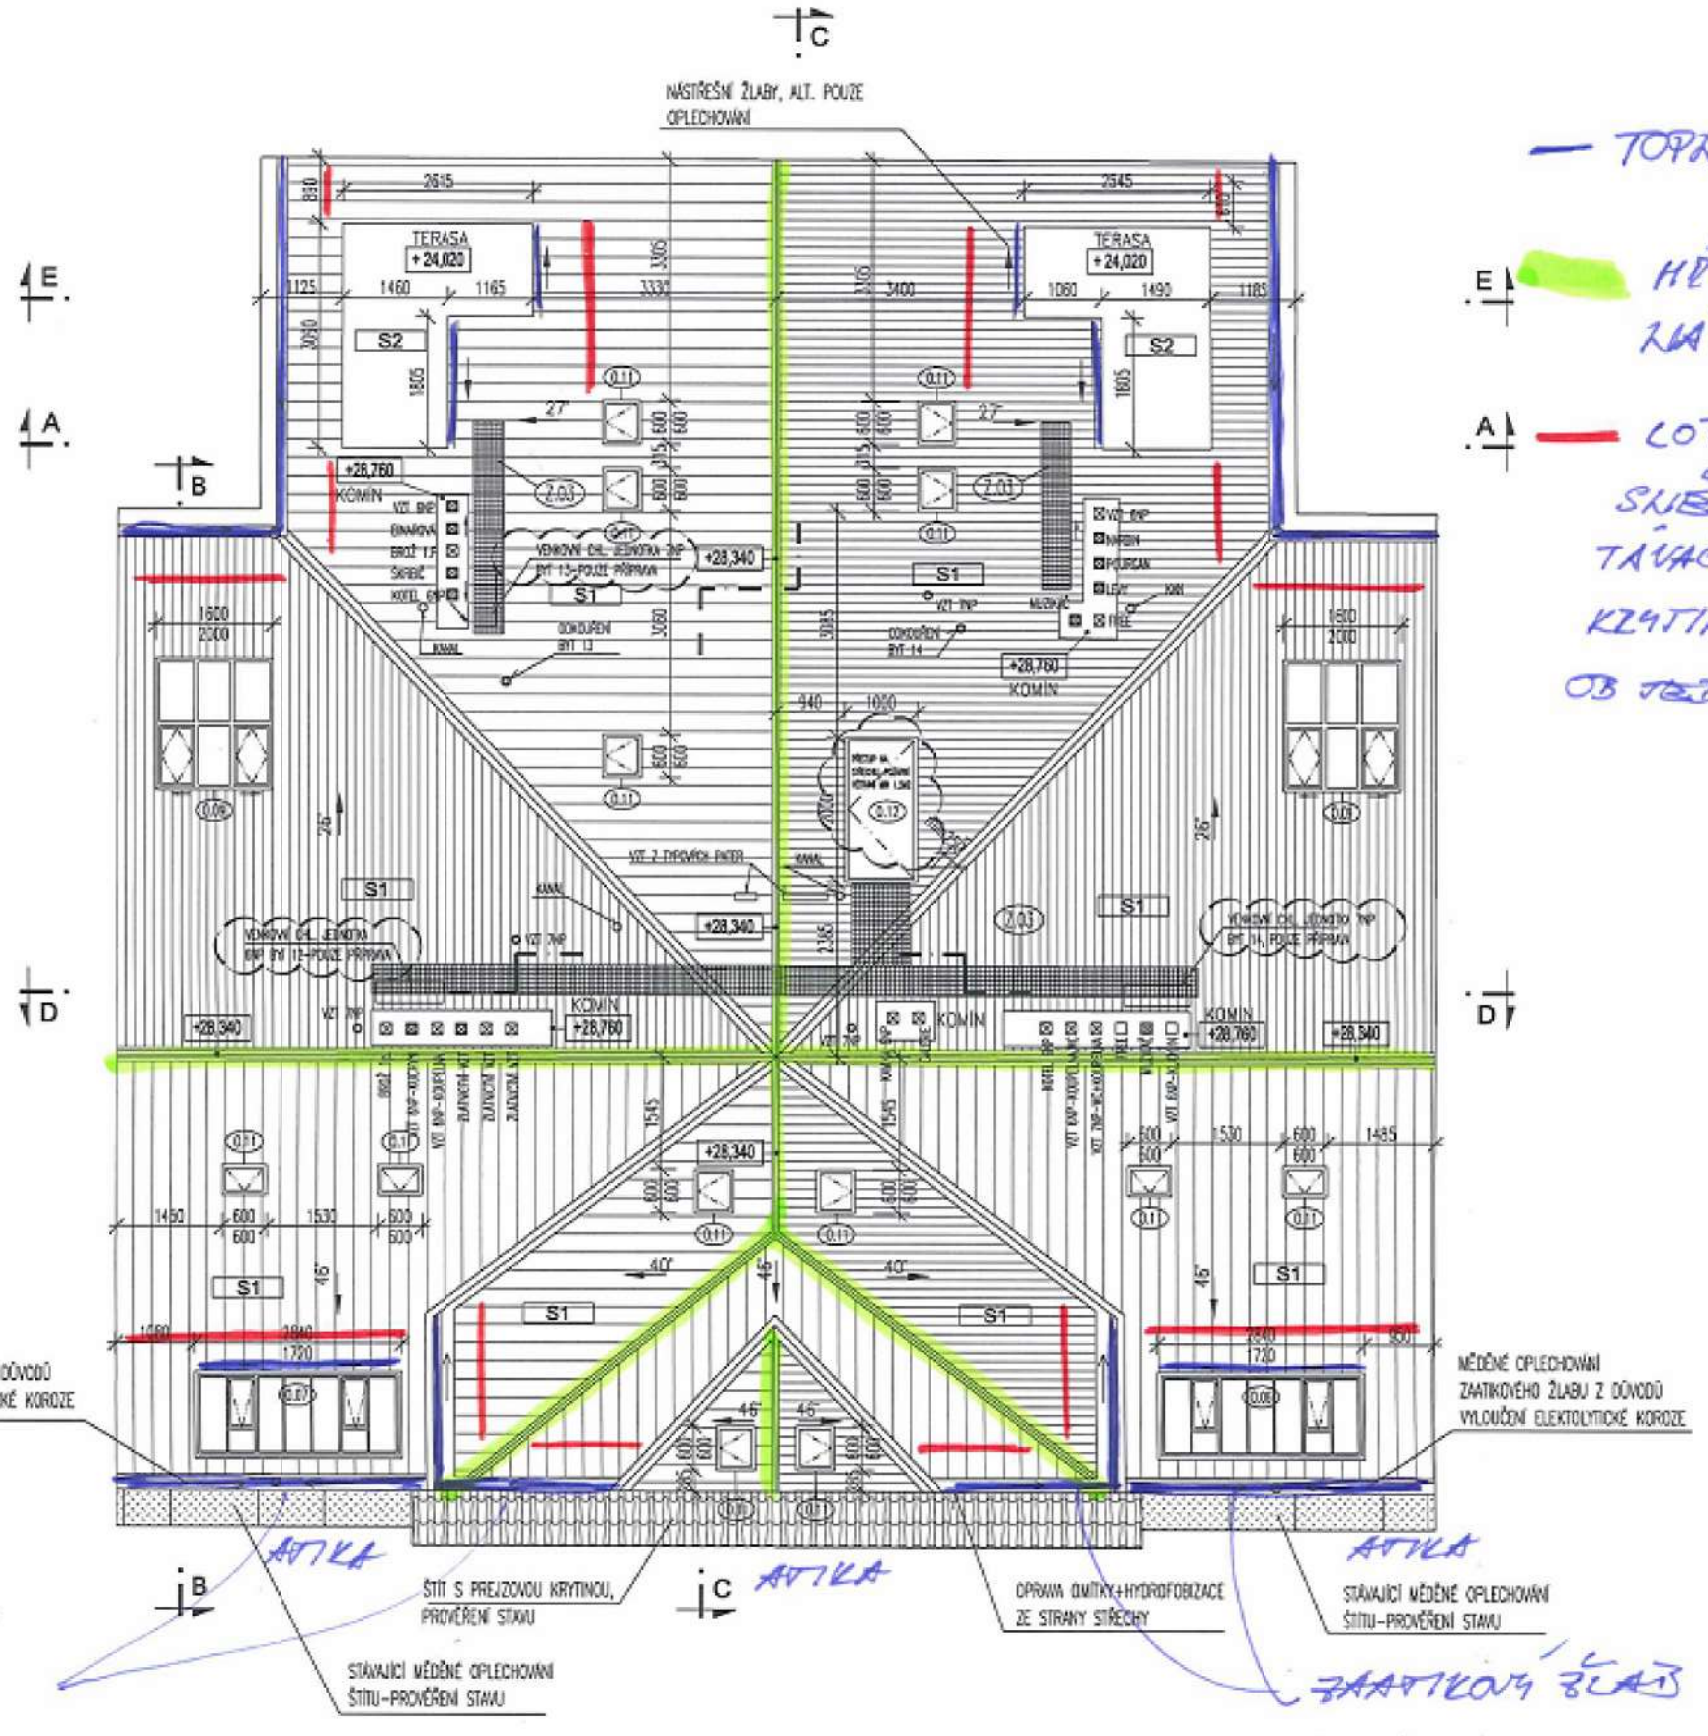

— TOPNÉ KABELY

— HŘEBEN ŽLABŮ

— LOPATKOVÉ SNĚHOVÉ ZACHYTÁVAČE V ŘADĚ KRYTINY, KLADENÉ OB JEDNU ŠABLONU

ROZMISTENI SNEHOVYCH ZACHYTAVACU

NOVÝ STAV / PROPOSAL

Rev.	Datum/Date	Poznámky/Notes

Spolupráce / Co-operation:

Generální projektant / General designer:
IBA
Ian Bryan Architects s.r.o.
Plaská 5/623, Praha 5
15000, Česká republika
Tel. +420 257 311 354
e-mail: iba@ibarch.cz
web: www.ibarch.cz

Část – Název/Part – Drawing Title:
D.1.1 – ARCHITEKTONICKO STAVEBNÍ
ROZMISTENI SNEHOVYCH ZACHYTAVACU
NOVÝ STAV / PROPOSAL

Akce/Job:
STAVEBNÍ ÚPRAVY OBJEKTU
A PŮDNÍ VESTAVBA

Klient/Client:
KOZI 3 s.r.o.
U Kamýku 284/11, Kamýk
142 00 Praha

Stupeň/Purpose:
REALIZACE

Zodp. projektant/Responsible:
Dipl.Arch. Ian M.Bryan

Kreslil/Drawn:	Kontroloval/Checked:
DD	–

Měřítko/Scale:	Formát/Format:	Datum/Date:
–	A3	20/11/2015

Číslo výkresu/Drawing No.: 21322_SK04 | Rev.: –

Všechny rozměry kontrolovat na stavbě. Neodměřujte z tohoto výkresu. Informujte architekty o nesrovnalostech dúležitých pro realizaci

All dimensions to be checked on site. Do not scale off the drawing. Inform the architects of any errors/irregularities

©IBA s.r.o. All rights reserved