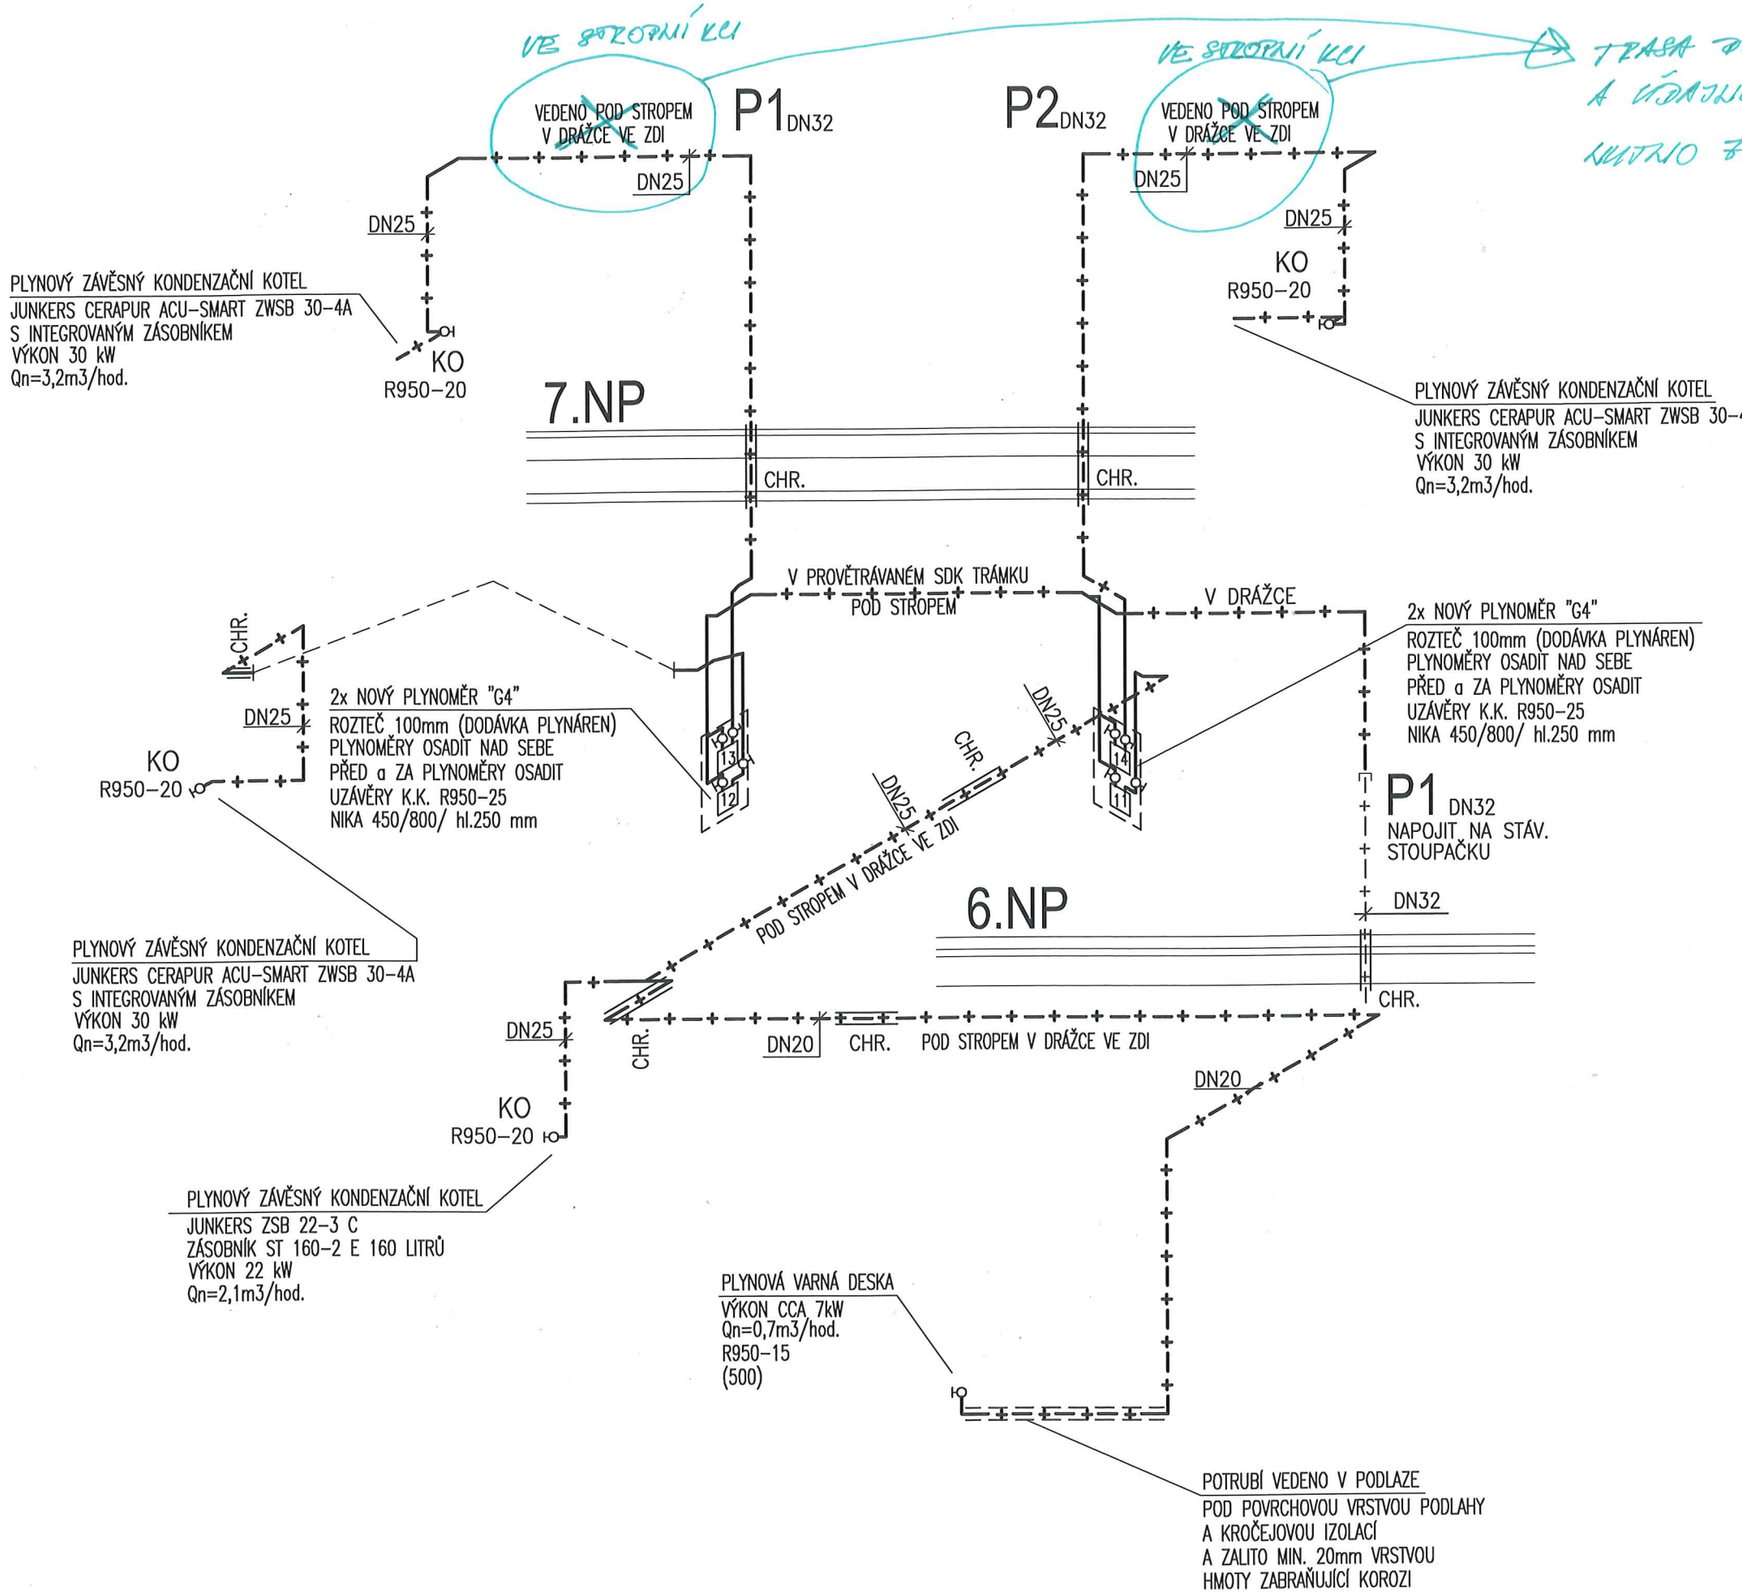

TRASA DO KLP BYLA MĚNĚNA A ÚPRAVENA JIŽ NA STAVBĚ PROVEDENÁ. NUTNO ZKONTROLOVAT NA STAVBĚ.

Ing. PETR ŠTĚPÁNEK Autorizovaný inženýr pro techniku prostředí staveb specializace technická zařízení ČKAIT

Rev.	Datum/Date	Poznámky/Notes
F	11/2015	

Spolupráce / Co-operation:
Propi PROJEKČNÍ ATELIER
OHRADNÍ 65, PRAHA 4
TEL: +420 261061250
FAX: +420 261061250
GSM: +420 603461881
EMAIL: FIRMA@PROPI.CZ
URL: WWW.PROPI.CZ

Generální projektant / General designer:
IBA Ian Bryan Architects s.r.o.
Plaská 5/623, Praha 5
15000, Česká republika
Tel. +420 257 311 354
e-mail: iba@ibarch.cz
web: www.ibarch.cz

Část – Název/Part – Drawing Title:

D.1.4.5 – PLYNOVÁ ZAŘÍZENÍ

SCHEMA ROZVODU PLYNU

ISOMETRICS DRAWING – GAS DISTRIBUTION

Akce/Job:

STAVEBNÍ ÚPRAVY OBJEKTU A PŮDNÍ VESTAVBA

Klient/Client:

KOZI 3 s.r.o.
U KAMÝKU 284/11
KAMÝK, 142 00, PRAHA

Stupeň/Purpose:

PROJEKT PRO REALIZACI STAVBY

Zodp. projektant/Responsible:

Ing. Petr Štěpánek

Kreslil/Drawn:		Kontroloval/Checked:
Martin Kreč		Ing. Petr Štěpánek
Měřítko/Scale:	Formát/Format:	Datum/Date:
1:50	2xA4	11/2014

Číslo výkresu/Drawing No.: 21322/T/D.1.4.5/308 — Rev: –

Všechny rozměry kontrolovat na stavbě. Neodměřujte z tohoto výkresu. Informujte architekty o nesrovnalostech důležitých pro realizaci

All dimensions to be checked on site. Do not scale off the drawing. Inform the architects of any errors/irregularities

©IBA s.r.o. All rights reserved