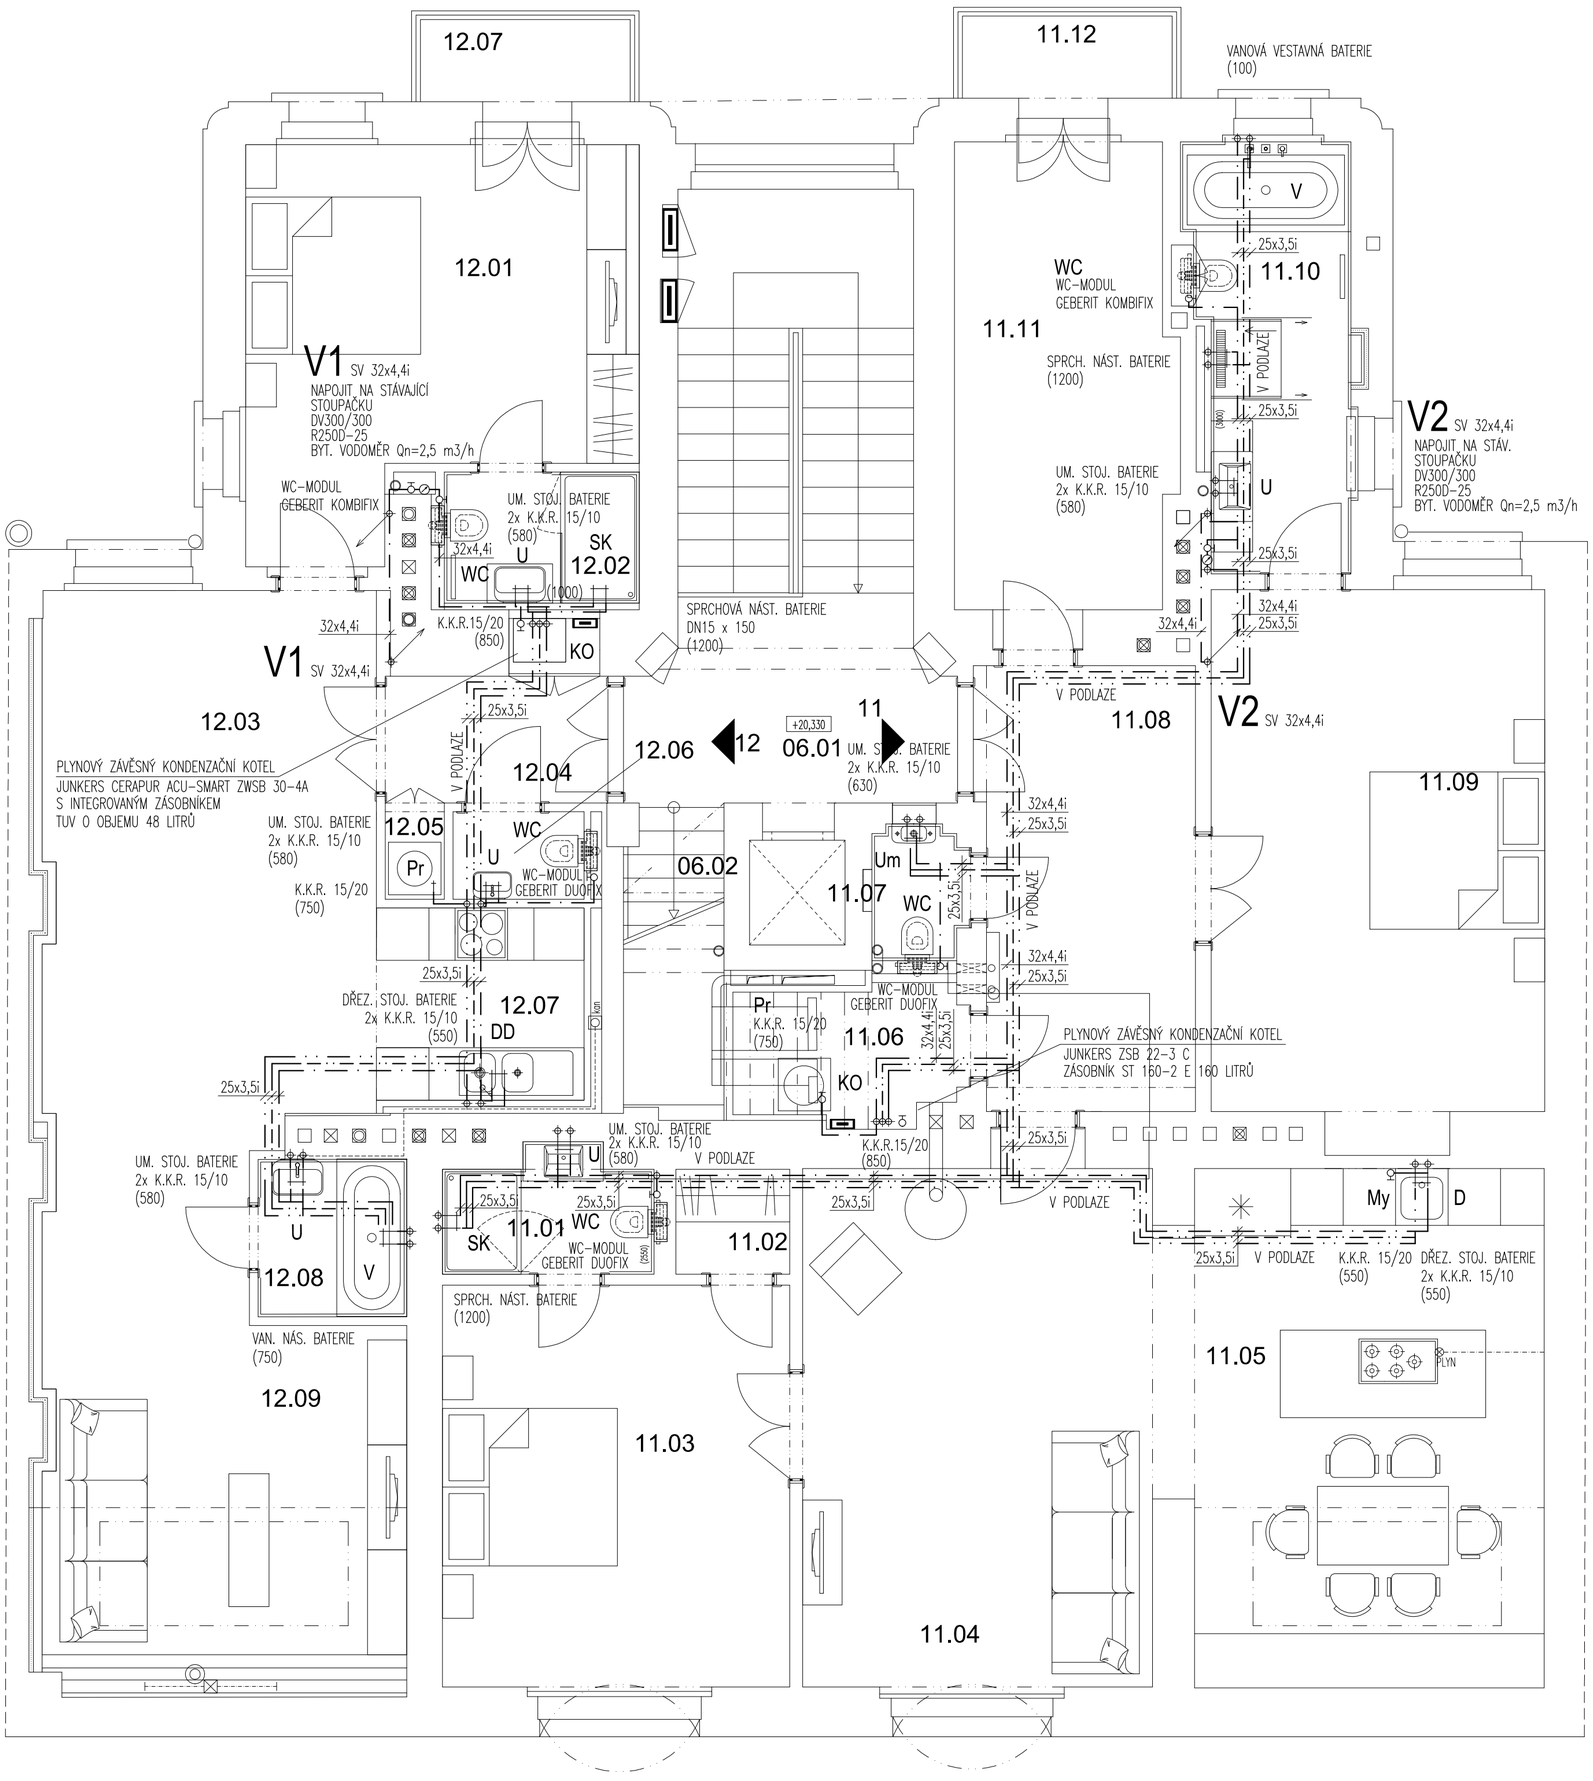

Č.M	MÍSTNOST / ROOM	
06.01	PODESTA / LANDING	8,3
06.02	SCHODIŠTĚ / STAIRCASE	(viz. 7NP)
	CELKOVÁ PLOCHA / TOTAL AREA	8,3

BYT Č.11

Č.M	MÍSTNOST / ROOM	
11.01	KOUPELNA / BATHROOM	3,3
11.02	ŠATNA / WARDROBE	1,7
11.03	LOŽNICE / BEDROOM	18,2
11.04	OBÝVACÍ POKOJ / LIVING ROOM	25,9
11.05	KUCHYNĚ / KITCHEN	23,8
11.06	KOMORA / UTILITY ROOM	4,2
11.07	WC / TOILET	1,6
11.08	HALA / HALL	12,9
11.09	LOŽNICE / BEDROOM	23,6
11.10	KOUPELNA / BATHROOM	8,3
11.11	LOŽNICE / BEDROOM	13,5
	CELKOVÁ PLOCHA / TOTAL AREA	137,0
11.12	BALKÓN / BALCONY	2,7

BYT Č.12

Č.M	MÍSTNOST / ROOM	
12.01	LOŽNICE / BEDROOM	18,5
12.02	KOUPELNA / BATHROOM	3,4
12.03	OBÝVACÍ POKOJ / LIVING ROOM	23,8
12.04	HALA / HALL	4,4
12.05	SKŘÍŇ / CUPBOARD	0,7
12.06	ZACHOD / WC	1,6
12.07	KUCHYNĚ / KITCHEN	5,2
12.08	KOUPELNA / BATHROOM	3,1
12.09	OBÝVACÍ POKOJ / LIVING ROOM	20,2
	CELKOVÁ PLOCHA / TOTAL AREA	80,9
12.07	BALKÓN / BALCONY	2,7

CELKOVÁ PLOCHA / TOTAL AREA	223,3

LEGENDA POTRUBÍ:

ROZVOD SV

ROZVOD CIRKULACE

ROZVOD TV

Ing. PETR ŠTĚPÁNEK autorizovaný inženýr pro techniku prostředí staveb ČKAIT

F 11/2015

Rev.	Datum/Date	Poznámky/Notes

Spolupráce / Co-operation:
Propi PROJEKČNÍ ATELIER
OHRADNÍ 65, PRAHA 4
TEL: +420 261061250
FAX: +420 261061250
GSM: +420 603461881
EMAIL: FIRMA@PROPI.CZ
URL: WWW.PROPI.CZ

Generální projektant / General designer:
IBA Ian Bryan Architects s.r.o.
Plaská 5/623, Praha 5
15000, Česká republika
Tel. +420 257 311 354
e-mail: iba@ibarch.cz
web: www.ibarch.cz

Část – Název/Part – Drawing Title:
D.1.4.4 – ZDRAVOTNĚ TECHNICKÁ ZAŘÍZENÍ
PŮDORYS 6.NP – VODOVOD
5TH FLOOR PLAN – WATER DISTRIBUTION

Akce/Job:
STAVEBNÍ ÚPRAVY OBJEKTU A PŮDNÍ VESTAVBA

Klient/Client:
KOZI 3 s.r.o.
U KAMÝKU 284/11
KAMÝK, 142 00, PRAHA

Stupeň/Purpose:
PROJEKT PRO REALIZACI STAVBY

Zodp. projektant/Responsible:
Ing. Petr Štěpánek

Kreslil/Drawn:		Kontroloval/Checked:
Martin Kreč		Ing. Petr Štěpánek
Měřítko/Scale:	Formát/Format:	Datum/Date:
1:50	6xA4	11/2014

Číslo výkresu/Drawing No.: 21322/T/D.1.4.4/309 Rev: –

Všechny rozměry kontrolovat na stavbě. Neodměřujte z tohoto výkresu. Informujte architekty o nesrovnalostech důležitých pro realizaci

All dimensions to be checked on site. Do not scale off the drawing. Inform the architects of any errors/irregularities
©IBA s.r.o. All rights reserved