


0 1 2 3 4 5 6 7 8 9

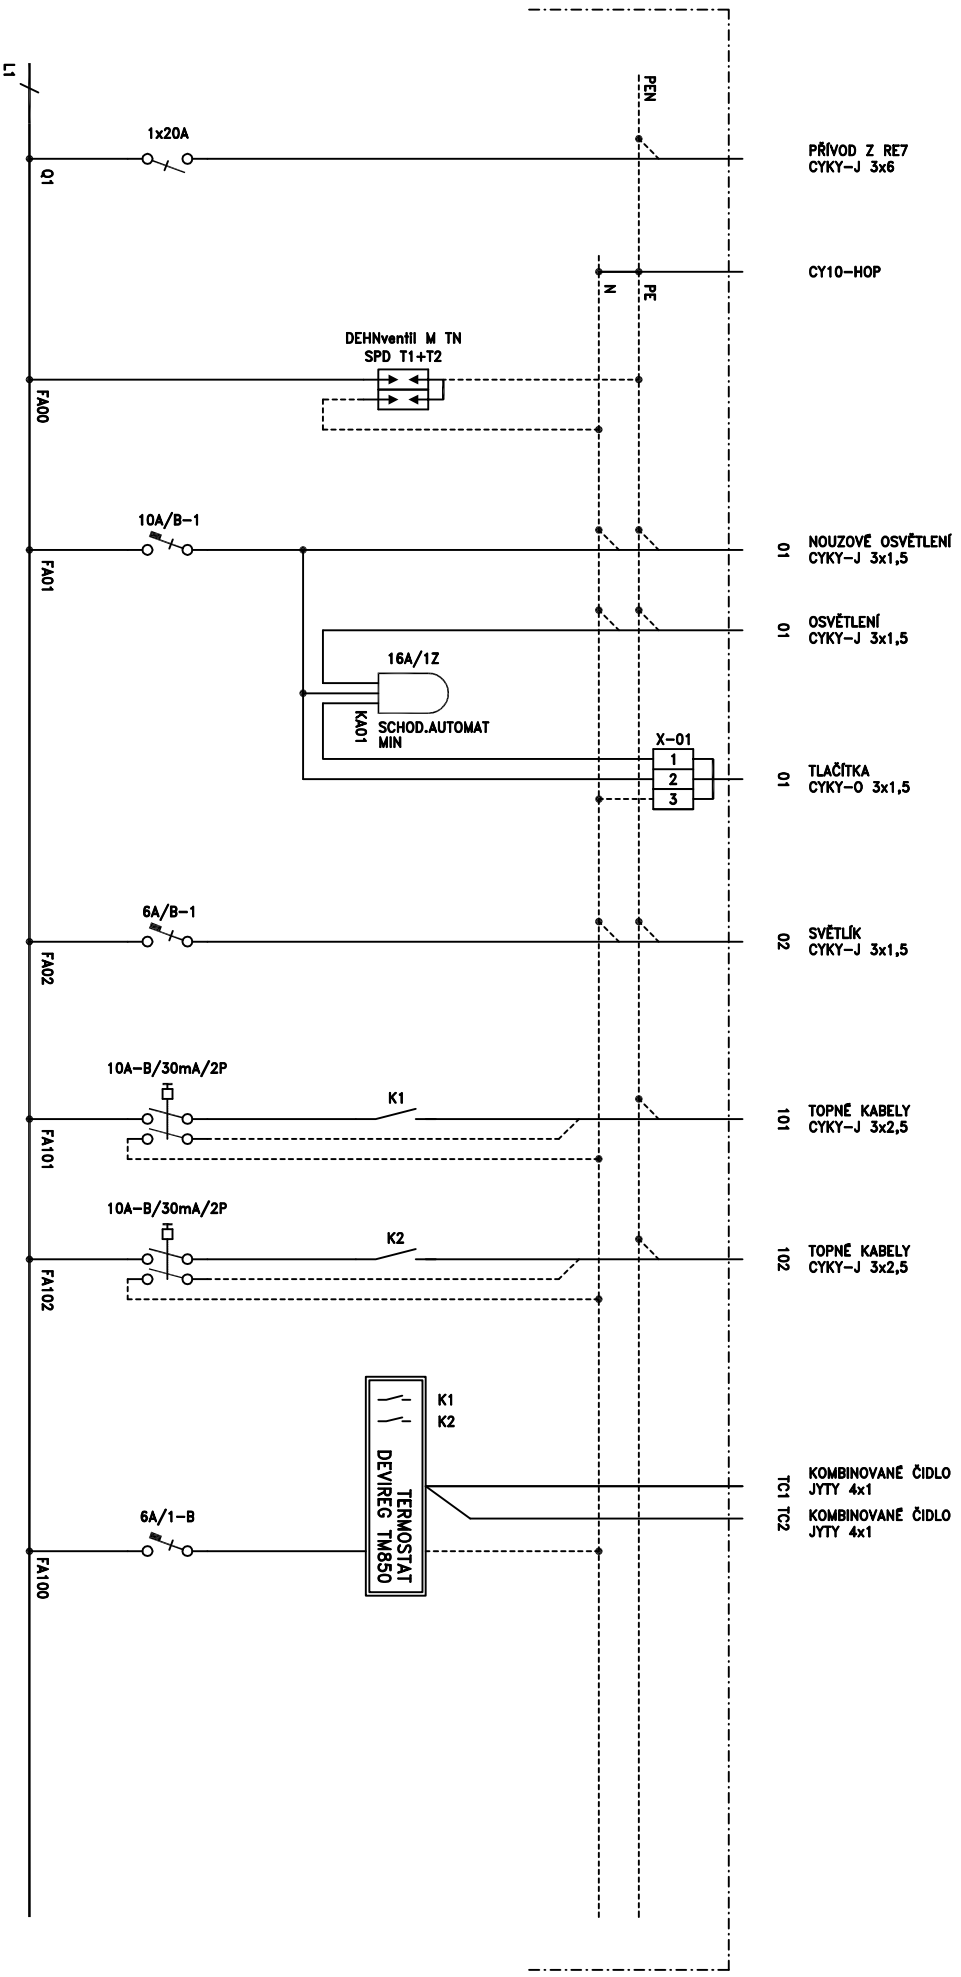

PŘÍVOD Z RE7
CYKY-J 3x6

CY10-HOP

NOUZOVÉ OSVĚTLENÍ
CYKY-J 3x1,5

OSVĚTLENÍ
CYKY-J 3x1,5

TLAČÍTKA
CYKY-O 3x1,5

SVĚTLÍK
CYKY-J 3x1,5

TOPNÉ KABELY
CYKY-J 3x2,5

TOPNÉ KABELY
CYKY-J 3x2,5

KOMBINOVANÉ ČIDLO
JYTY 4x1

KOMBINOVANÉ ČIDLO
JYTY 4x1

TC1 TC2

ZAPUŠTĚNÝ PLASTOVÝ ROZVADĚČ 4x12MOD
HAGER GOLF, IP40
3+PE+N, 230/400V, ~50Hz, TN-C-S
I_{ks} = 6 kA
P_l = 3 kW / P_s = 3 kW


STAVEBNÍ ÚPRAVY
A PŮDNÍ VESTAVBA
KOZL 3, PRAHA 1



JKS Elektroprojekce Praha s.r.o.
Odičova 11, 128 00 Praha 2
jks@jksprojekce.cz

FAZE	PROJEKT PRO PROVEDENÍ STAVBY
DATAUM	11/2015
ČAST	ELEKTROINSTALACE - SILNOPROUD
OBJEKT	-
VYPRACOVAL	Ing. Karol Švejda
Kontroloval	Ing. Karol Švejda

LIST č.	1
NÁSLEDUJÍCÍ LIST č.	2
ROZVADĚČ	RS7
ČÍSLO VÝKRESU	D.1.4.5/310
REVIZE	02

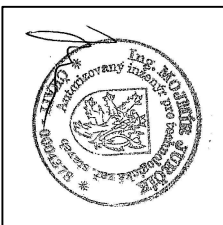

F E D C B A