

0 1 2 3 4 5 6 7 8 9

PRÍVOD Z RE7
CYKY-J 4x10
CYKY-J 5x1,5 (rez.HDO)

CY10-HOP

1 OSVĚTLENÍ
CYKY-J 3x1,5

2 OSVĚTLENÍ
CYKY-J 3x1,5

10 ZÁSUVKY
CYKY-J 3x2,5

11 ZÁSUVKY
CYKY-J 3x2,5

12 ZÁSUVKY
CYKY-J 3x2,5


13 ZÁSUVKY
CYKY-J 3x2,5

14 ZÁSUVKA
ČERPADLO KUCHYŇ
CYKY-J 3x2,5


15 ZÁSUVKY - KUCHYŇ
CYKY-J 3x2,5

16 ZÁSUVKY - KUCHYŇ
CYKY-J 3x2,5

17 ZÁSUVKY - KUCHYŇ
CYKY-J 3x2,5

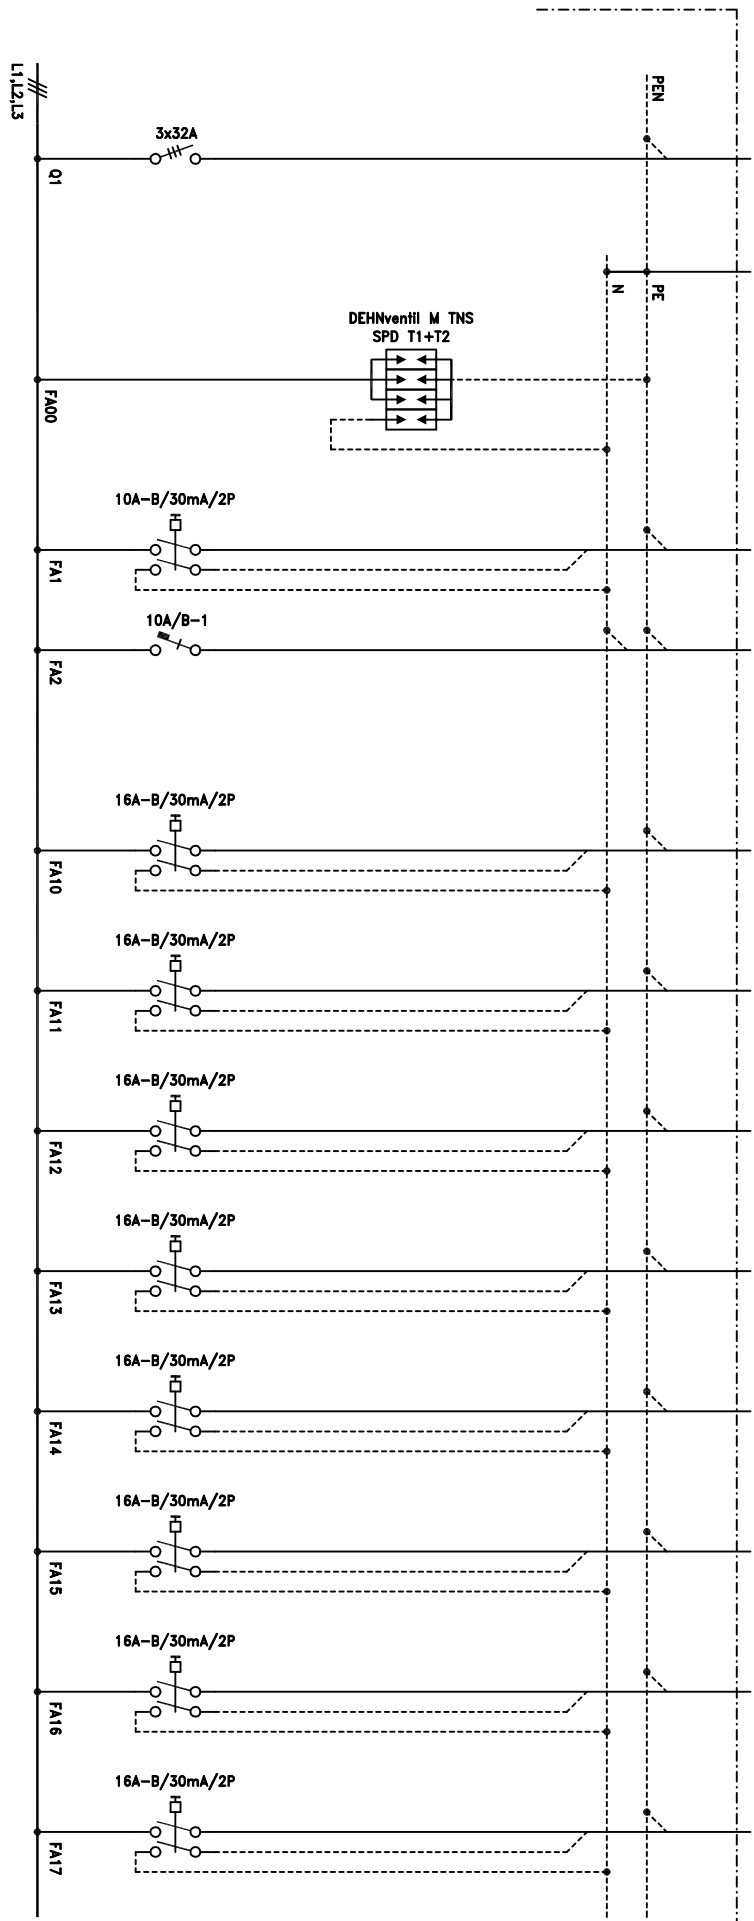

NÁSTĚNNÝ PLASTOVÝ ROZVADĚČ 4x12MOD
HAGER GOLF, IP40
3+PE+N, 230/400V, ~50Hz, TN-C-S
I_{ks} = 6 kA
P_l = 11 kW / P_s = 5,5 kW

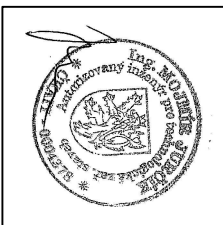

STAVEBNÍ ÚPRAVY
A PŮDNI VESTAVBA
KOZLÍ 3, PRAHA 1




JKS Elektroprojekt Praha s.r.o.
Odičova 11, 128 00 Praha 2
jks@jksprojekt.cz

FAZE	PROJEKT PRO PROVEDENÍ STAVBY
DATAUM	11/2015
ČAST	ELEKTROINSTALACE - SILNOPROUD
OBJEKT	-
VYPRACOVAL	Ing. Karel Švejda
Kontroloval	Ing. Karel Švejda

LIST č.	1
NÁSLEDUJÍCÍ LIST č.	2
ROZVADĚČ	RB7.2
ČÍSLO VÝKRESU	D.1.4.5/314
REVIZE	02

F E D C B A

0 1 2 3 4 5 6 7 8 9

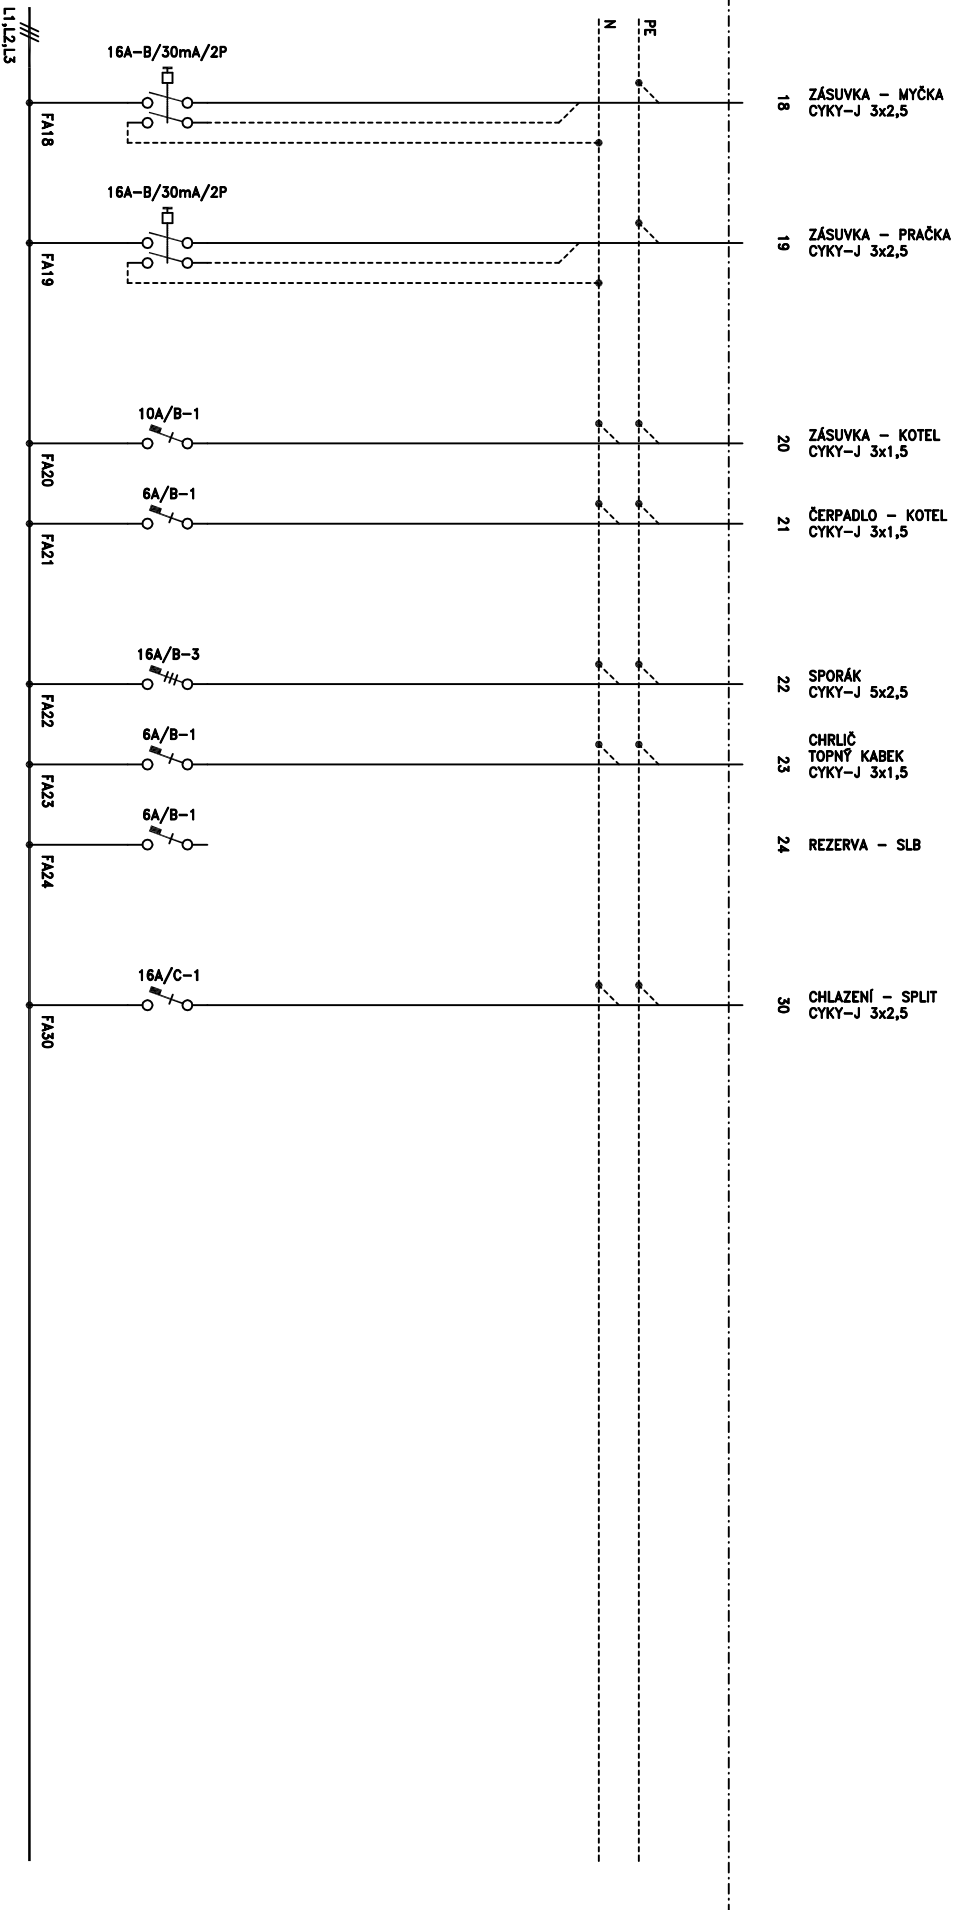


STAVEBNÍ ÚPRAVY
A PŮDNI VESTAVBA
KOZL 3, PRAHA 1



JKS Elektroprojekce Praha s.r.o.
Odičkovice 11, 128 00 Praha 2
jks@elektroprojekce.cz

FAZE	PROJEKT PRO PROVEDENÍ STAVBY
DATAUM	11/2015
ČAST	ELEKTROINSTALACE - SILNOPROUD
OBJEKT	-
VYPRACOVAL	Ing. Karel Švejda
KONTROLOVAL	Ing. Karel Švejda

LIST č.	2
NÁSLEDUJÍCÍ LIST č.	-
ROZVADĚČ	RB7.2
ČÍSLO VÝKRESU	D.1.4.5/314
REVIZE	02

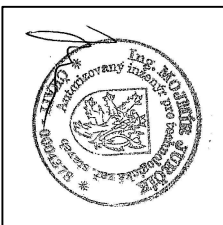

A B C D E F