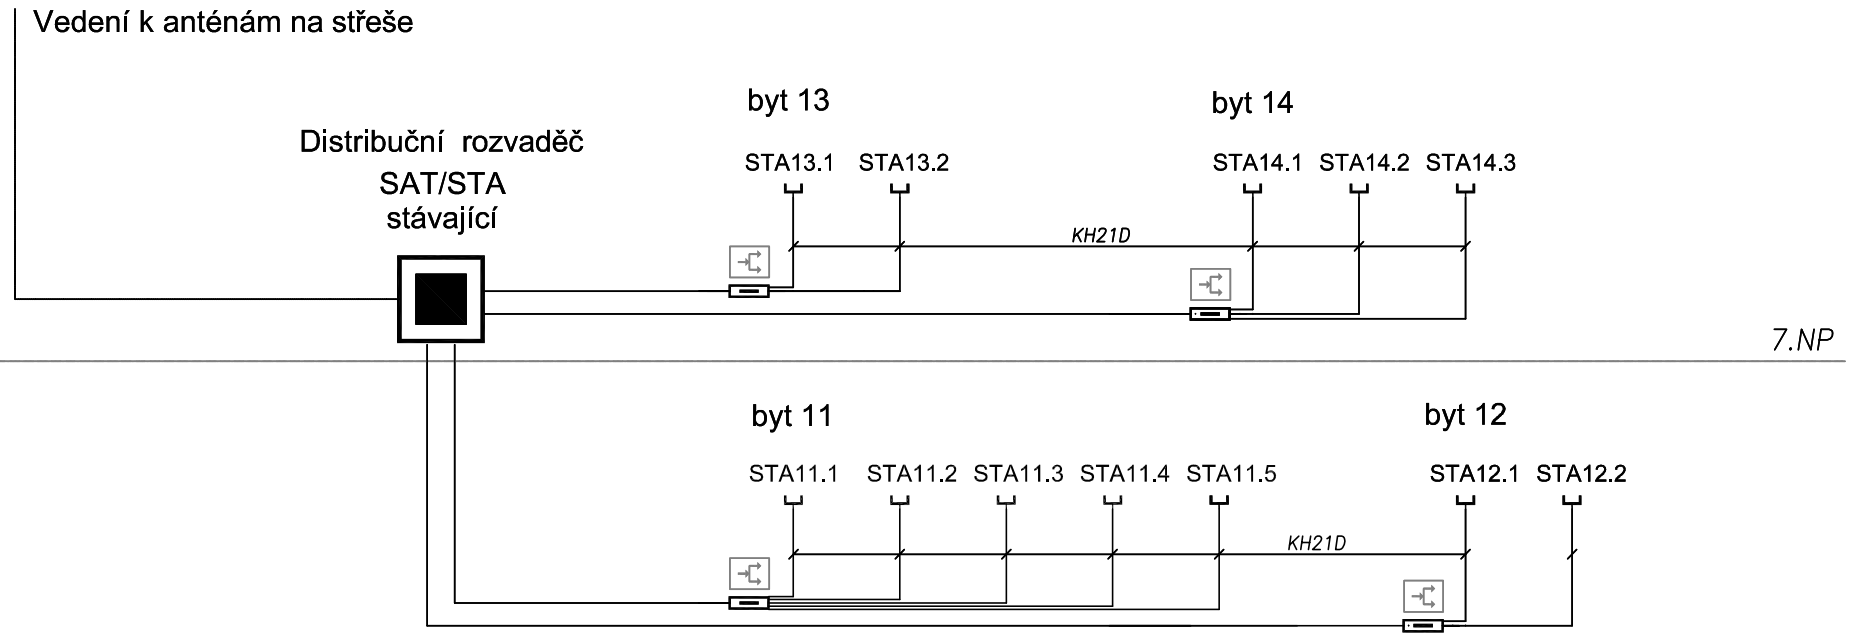

LEGENDA ZAŘÍZENÍ :

Telefonní rozvody	
	Bytový rozvaděč, ve shodném programu jako ESI
	Komunikační zásuvka 1xRJ45
	Komunikační zásuvka 2xRJ45
	Datový rozvaděč 19"
Příjem TV signálů (STA)	
VKV UHF	Anténní sestava
	Terestrial
STA	Účastnická zásuvka STA
Interkom (domovní telefon)	
	Venkovní stanice s tlačítky
	Zámek
	Zvonek bytový
	Domovní telefon
Požární signalizace	
A	Autonomní optlcko-kouřový detektor kouře

Ing. Miloslav Jurník
Autorizovaný inženýr pro technologická zařízení
ČKAIT - 0004678

Rev.	Datum/Date	Poznámky/Notes

VÝŠKOVÝ SYSTÉM Bpv
POLOHOPISNÝ SYSTÉM S-JTSK

Spolupráce / Co-operation:

JKS Elektroprojekce Praha s.r.o.
Oldřichova 11, 128 00 Praha 2
jks@jksprojekce.cz

Generální projektant / General designer:

Ian Bryan Architects s.r.o.
Plaská 5/623, Praha 5
15000, Česká republika
Tel. +420 257 311 354
e-mail: iba@ibarch.cz
web: www.ibarch.cz

Část – Název/Part – Drawing Title:

D.1.4.6 – ELEKTROINSTALACE SLABOPROUD
BLOKOVÉ SCHÉMA – SPOLEČNÝ PŘÍJEM TV
NÁVRH

Akce/Job:

STAVEBNÍ ÚPRAVY OBJEKTU
A PŮDNÍ VESTAVBA

Klient/Client:

KOZI 3 s.r.o.
U KAMÝKU 284/11
KAMÝK, 142 00, PRAHA

Stupeň/Purpose:

PROJEKT PRO REALIZACI STAVBY

Zodp. projektant/Responsible:

Ing. Věra Končinská

Kreslil/Drawn:	Kontroloval/Checked:
Ing. Věra Končinská	Ing. Karel Švejda

Měřítko/Scale:	Formát/Format:	Datum/Date:
	2x A4	11/2015

Číslo výkresu/Drawing No.:	Rev:
21322/T/D.1.4.6/402	02

Všechny rozměry kontrolovat na stavbě. Neodměřujte z tohoto výkresu. Informujte architekty o nesrovnalostech důležitých pro realizaci

All dimensions to be checked on site. Do not scale off the drawing. Inform the architects of any errors/irregularities

©IBA s.r.o. All rights reserved