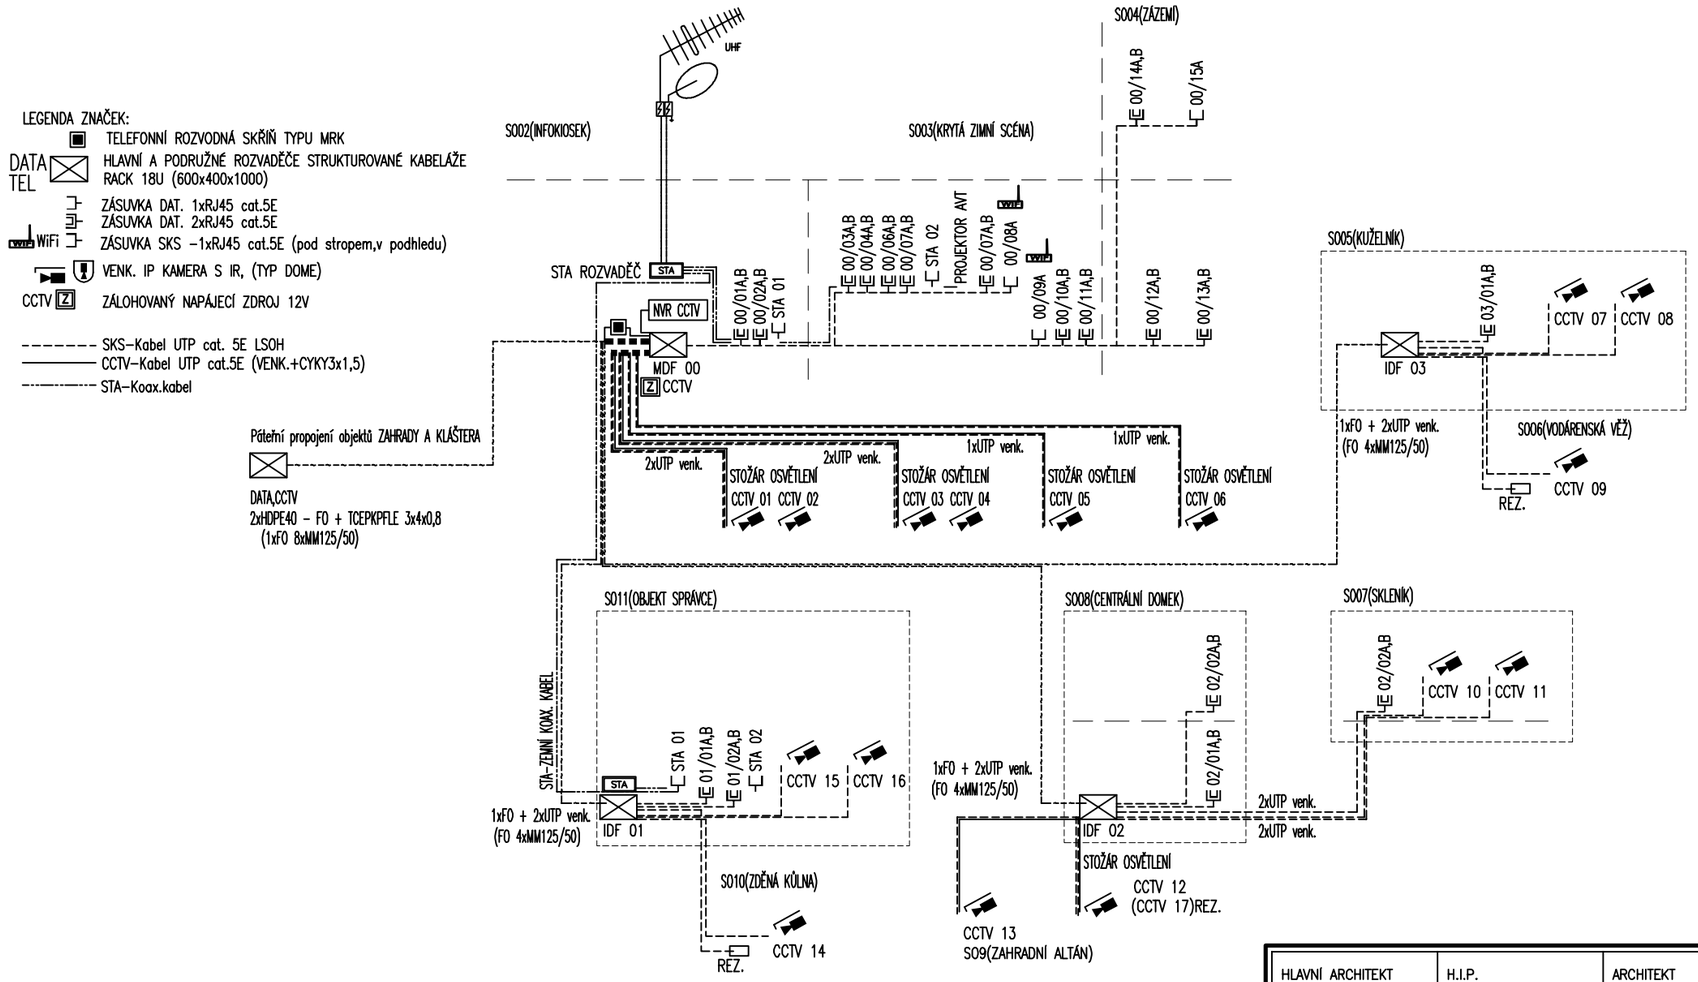

HLAVNÍ ARCHITEKT	H.I.P.	ARCHITEKT	ZODPOV. PROJEKTANT	MĚŘÍTKO :	GEN. PROJEKTANT
Mgr.A. Aleš Lapka	Ing. Zbyněk Ransdorf	Ing.arch. Jana Kynčilová	Miroslav Bína	FORMÁT : A3	ADR s.r.o. Libínská 3127/1 150 00 Praha 5 tel: 257 210 252
		Ing.arch. Anna Štembergová	Miroslav Bína	DATUM : 03/2013	
INVESTOR :	BENEDIKTINSKÉ OPATSTVÍ SV. VÁCLAVA V BROUMOVĚ, KLÁŠTERNÍ 1, BROUMOV 550 01				
AKCE :	VZDĚLÁVACÍ A KULTURNÍ CENTRUM BROUMOV – REVITALIZACE KLÁŠTERA, ČÁST ZAHRADA				KOORDINACE: AED project, a.s. Pod Radnicí 1235/2A, 150 00 Praha 5 tel: 257 257 100
OBJEKT :	SO 07 SKLENÍK				KOOPERANT: AED project, a.s. Pod Radnicí 1235/2A, 150 00 Praha 5 tel: 257 257 100
ČÁST :	B.7.6. SLABOPROUD				
STUPEŇ PD :	PROJEKT PRO PROVEDENÍ STAVBY A VÝBĚR ZHOTOVITELE STAVBY			Č. PARÉ	EV. Č. AKCE: 024–12
NÁZEV PŘÍLOHY :	SCHEMA SK+CCTV				ČÍSLO PŘÍLOHY: B.7.6.20