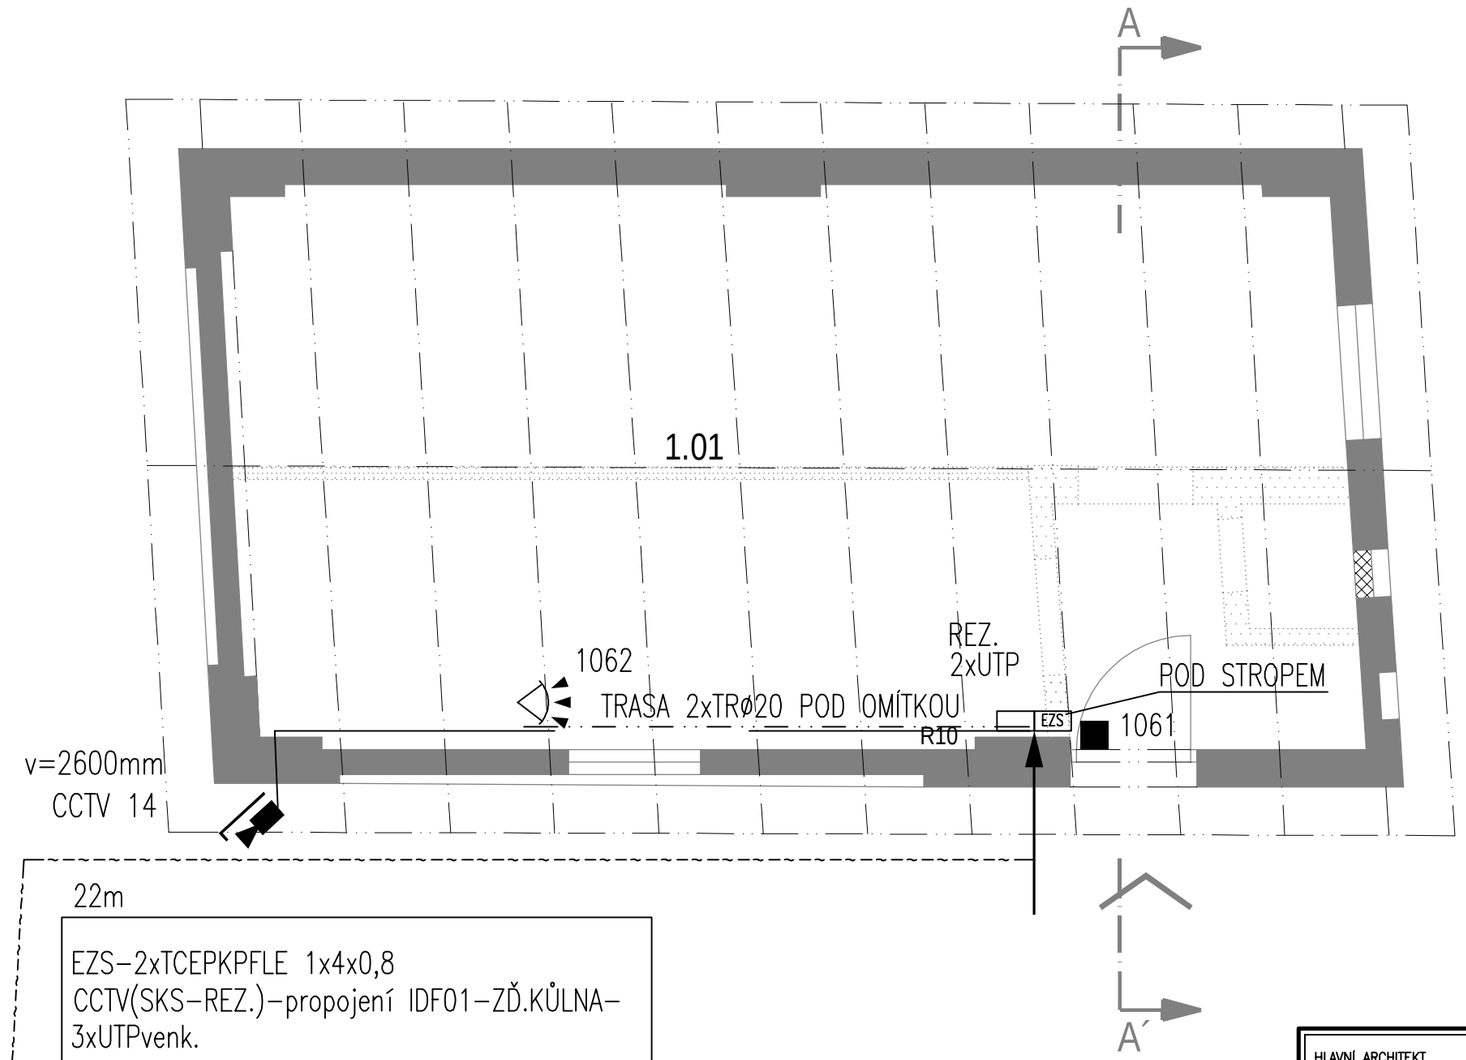

EZS-2xTCEPKPFLE 1x4x0,8
CCTV(SKS-REZ.)-propojení IDF01-ZĎ.KŮLNA-
3xUTPvenk.

EZS – ZONA KŮLNA OVLÁDÁNA Z KL.V SO11(OBJ.SPRÁVCE)

LEGENDA ZNAČEK:

- PROSTOROVÝ INFRAPASÍVNÍ DETEKTOR-AM
- MAGNETICKÝ KONTAKT
- EZS PROPOJ.KRABICE EZS
- VENK. IP KAMERA S IR, (TYP DOME)
- CCTV-Kabel UTP cat.5E+N2XH2x1,5
- EZS-Sběrnice RS485-FTP+J-H(St)H 2x2x0,6
- EZS-Kabel k detektorům-J-H(St)H 3x2x0,6

HLAVNÍ ARCHITEKT	H.I.P.	ARCHITEKT	ZODPOV. PROJEKTANT	MĚŘÍTKO : 1:50	GEN. PROJEKTANT
Mgr.A. Aleš Lapka	Ing. Zbyněk Ransdorf	Ing.arch. Jana Kynčilová	Miroslav Bína	FORMÁT : A3	ADR s.r.o. Libínská 3127/1 150 00 Praha 5 tel: 257 210 252
		Ing.arch. Anna Štembergová	Miroslav Bína	DATUM : 03/2013	

INVESTOR : BENEDIKTINSKÉ OPATSTVÍ SV. VÁCLAVA V BROUMOVĚ, KLÁŠTERNÍ 1, BROUMOV 550 01

AKCE : VZDĚLÁVACÍ A KULTURNÍ CENTRUM BROUMOV – REVITALIZACE KLÁŠTERA, ČÁST ZAHRADA

OBJEKT : SO 10 ZDĚNÁ KŮLNA

ČÁST : B.10.6. SLABOPROUD

STUPEŇ PD : PROJEKT PRO PROVEDENÍ STAVBY A VÝBĚR ZHOTOVITELE STAVBY

NÁZEV PŘÍLOHY : PŮDORYS

Č. PARÉ

KOORDINACE: AED project, a.s. Pod Radnicí 1235/2A, 150 00 Praha 5 tel: 257 257 100

KOOPERANT: AED project, a.s. Pod Radnicí 1235/2A, 150 00 Praha 5 tel: 257 257 100

EV. Č. AKCE: 024-12

ČÍSLO PŘÍLOHY: B.10.6.10