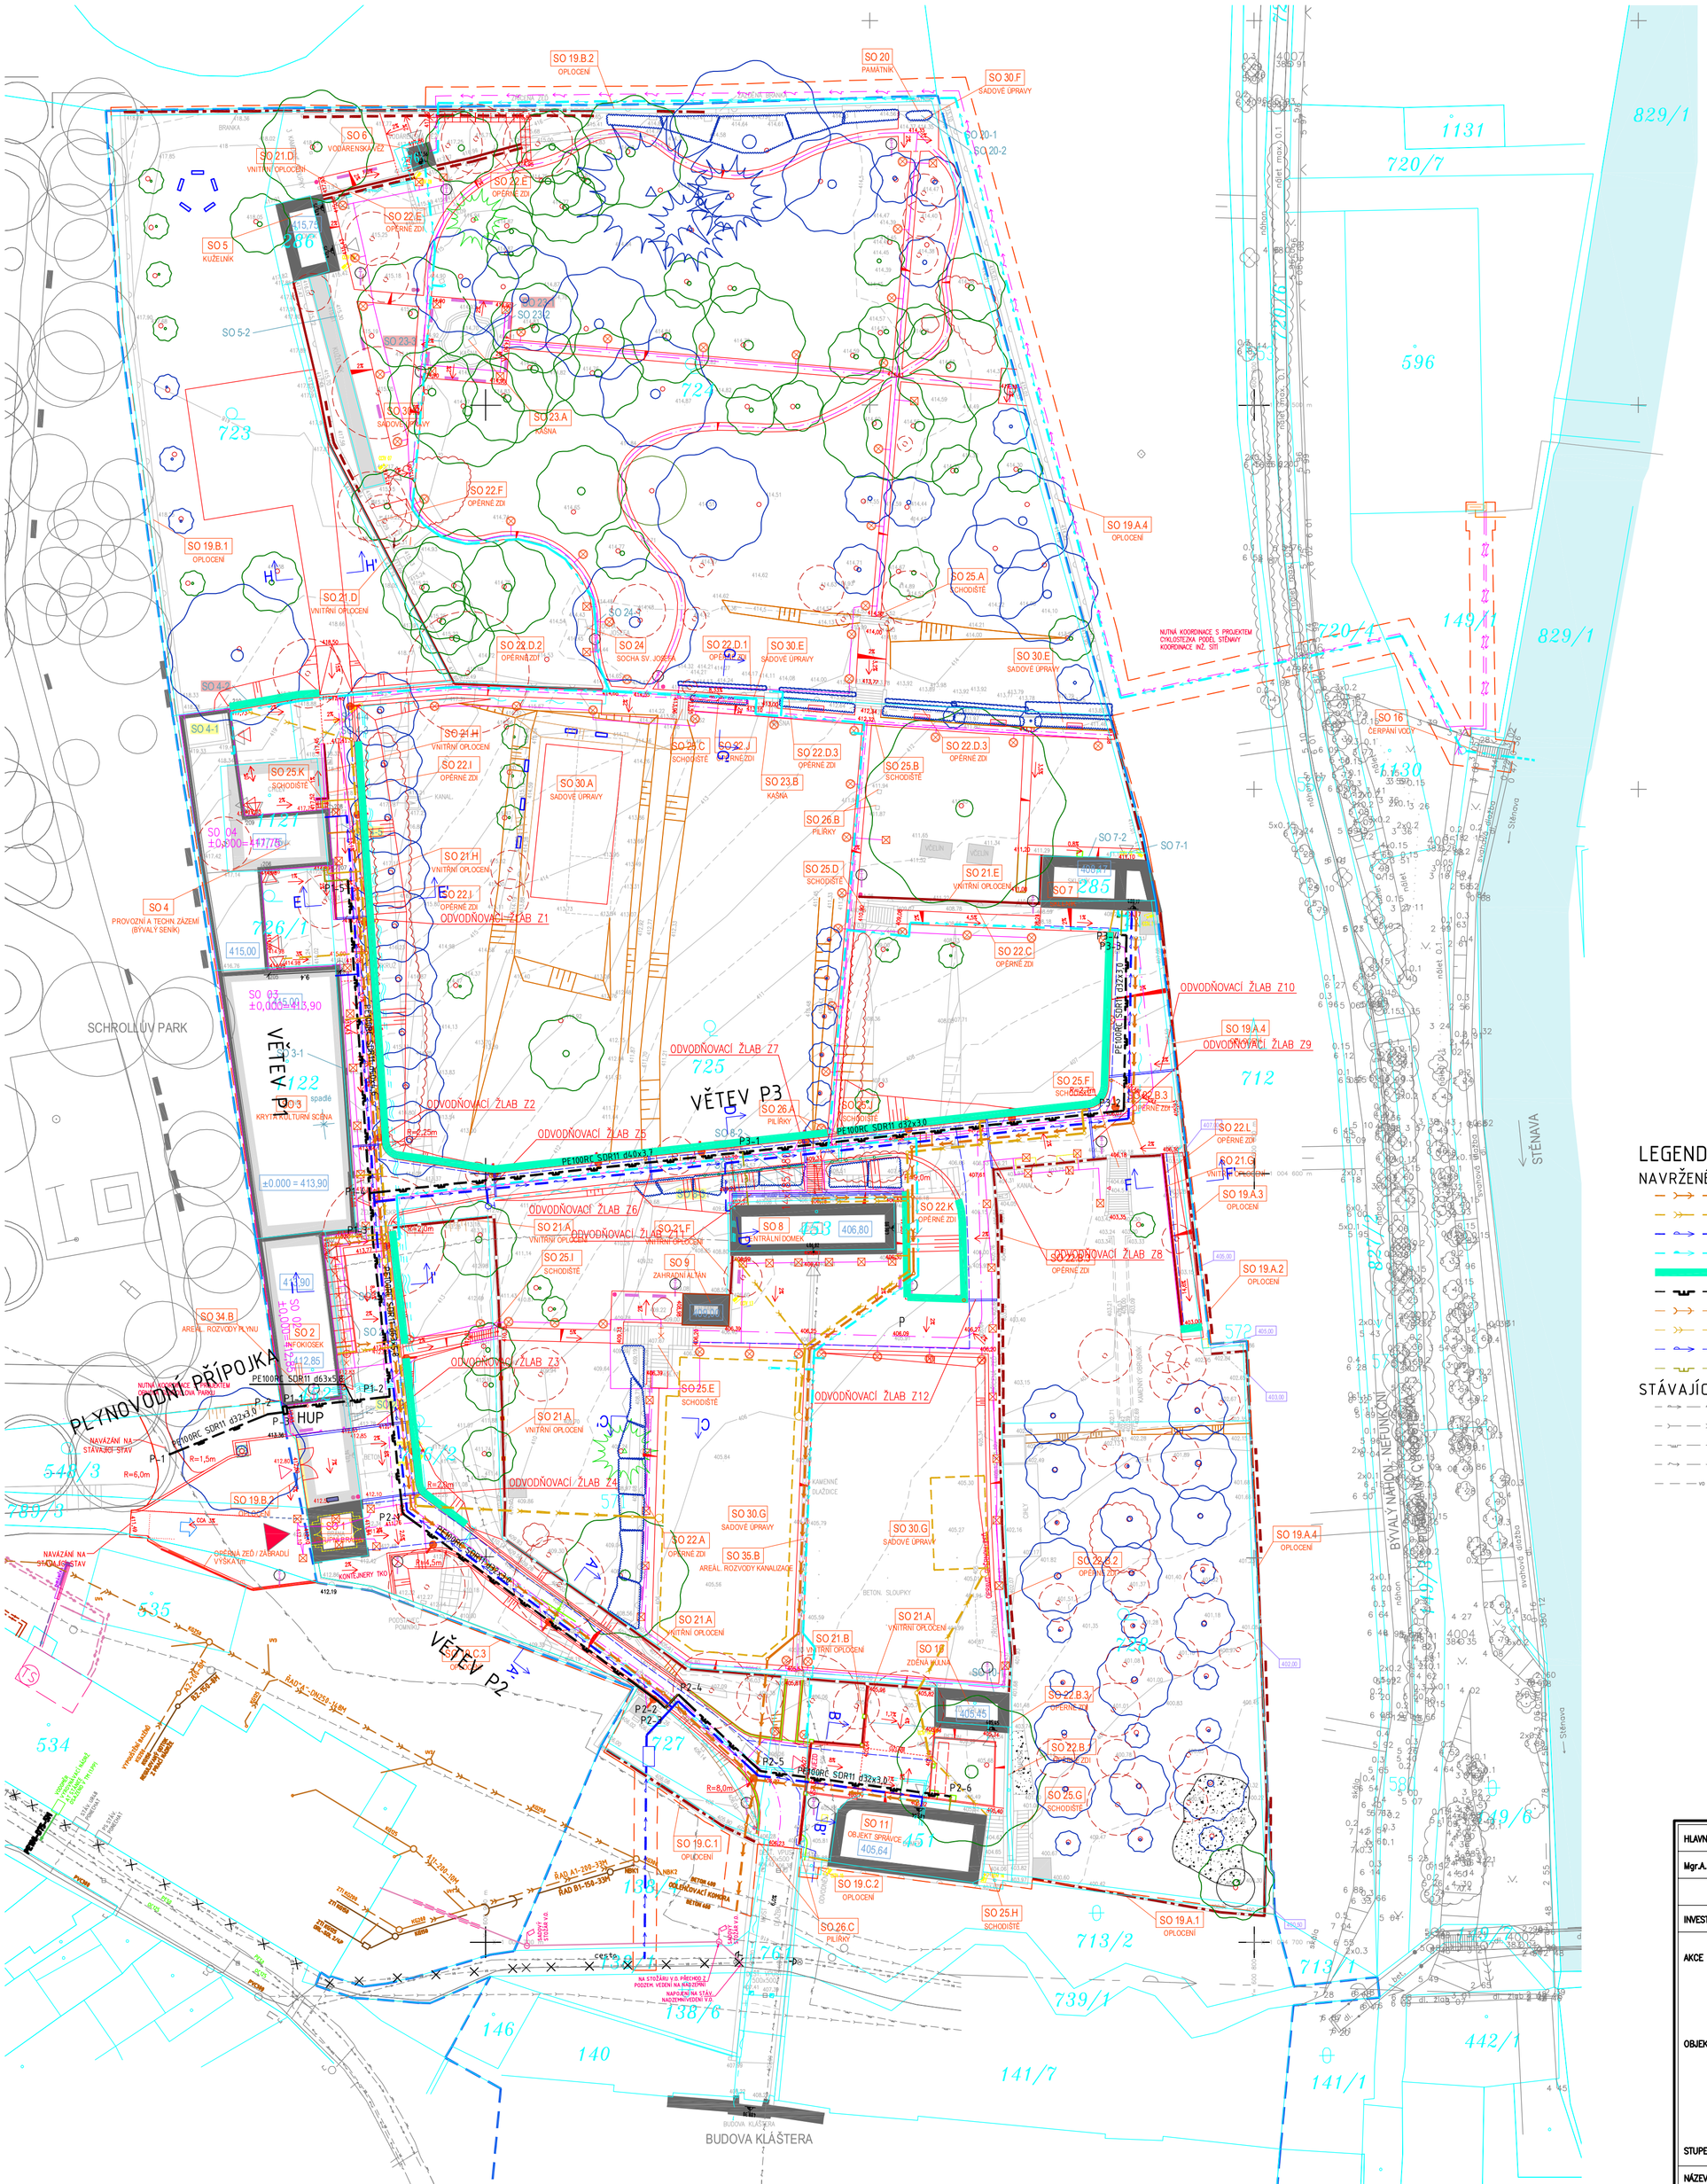

TABULKA SOUŘADNIC:

PLYNOVODNÍ PŘÍPOJKA		
P-1	-1004636.519	-600941.107
P-2	-1004631.335	-600928.448
P-3	-1004631.014	-600926.283
VĚTEV P1		
P1-1	-1004630.467	-600925.868
P1-2	-1004628.990	-600912.448
P1-3	-1004608.649	-600914.661
P1-4	-1004602.519	-600915.096
P1-5	-1004561.730	-600917.936
VĚTEV P2		
P2-1	-1004644.200	-600910.785
P2-2	-1004668.501	-600877.717
P2-3	-1004669.506	-600876.632
P2-4	-1004667.725	-600874.968
P2-5	-1004677.726	-600864.262
P2-6	-1004681.010	-600839.430
VĚTEV P3		
P3-1	-1004597.205	-600866.583
P3-2	-1004591.767	-600816.941
P3-3	-1004568.950	-600816.621
P3-4	-1004568.940	-600817.321

LEGENDA:

NAVRŽENÉ SÍTĚ:

- SPLAŠKOVÁ KANALIZACE
- DEŠŤOVÁ KANALIZACE
- VODOVOD - PITNÝ
- VODOVOD - UŽITKOVÝ
- VSAKOVACÍ ŽEBRO
- PLYNOVOD
- ZTI - SPLAŠKOVÁ KANALIZACE
- ZTI - DEŠŤOVÁ KANALIZACE
- ZTI - VODOVOD
- ZTI - PLYNOVOD

STÁVAJÍCÍ SÍTĚ:

- VODOVOD
- KANALIZACE
- PLYNOVOD
- ELEKTRO
- VEŘEJNÉ OSVĚTLENÍ

HLAVNÍ ARCHITEKT	H.I.P.	ARCHITEKT	ZODPOV. PROJEKTANT	MĚŘÍTKO : 1:500	GEN. PROJEKTANT
Mgr.A. Aleš Lapka	Ing. Zbyněk Ransdorf	Ing.arch. Jana Kynčilová	Ing. Jan Maurer	FORMÁT : XXX	ADR s.r.o. Libínská 3127/1 150 00 Praha 5 tel: 257 210 252
		Ing.arch. Anna Štembergová		DATUM : 03/2013	

INVESTOR : BENEDIKTINSKÉ OPATSTVÍ SV. VÁCLAVA V BROUMOVĚ, KLÁŠTERNÍ 1, BROUMOV 550 01

AKCE : **VZDĚLÁVACÍ A KULTURNÍ CENTRUM BROUMOV – REVITALIZACE KLÁŠTERA, ČÁST ZAHRADA**

KOORDINACE: AED project, a.s. Pod Radnicí 1235/2A, 150 00 Praha 5 tel: 257 257 100

OBJEKT : **SO 34–PLYNOVOD**

SO 34.A PŘÍPOJKA PLYNU
SO 34.B AREÁLOVÉ ROZVODY PLYNU

KOOPERANT: VPK Maurer s.r.o. Na Ohradě 244 500 03 Hradec Králové tel: 491 619 050

Č. PARÉ

EV. Č. AKCE: 024–12

STUPEŇ PD : PROJEKT PRO PROVEDENÍ STAVBY A VÝBĚR ZHOTOVITELE STAVBY

NÁZEV PŘÍLOHY : **SITUACE**

ČÍSLO PŘÍLOHY: **B.34–02**