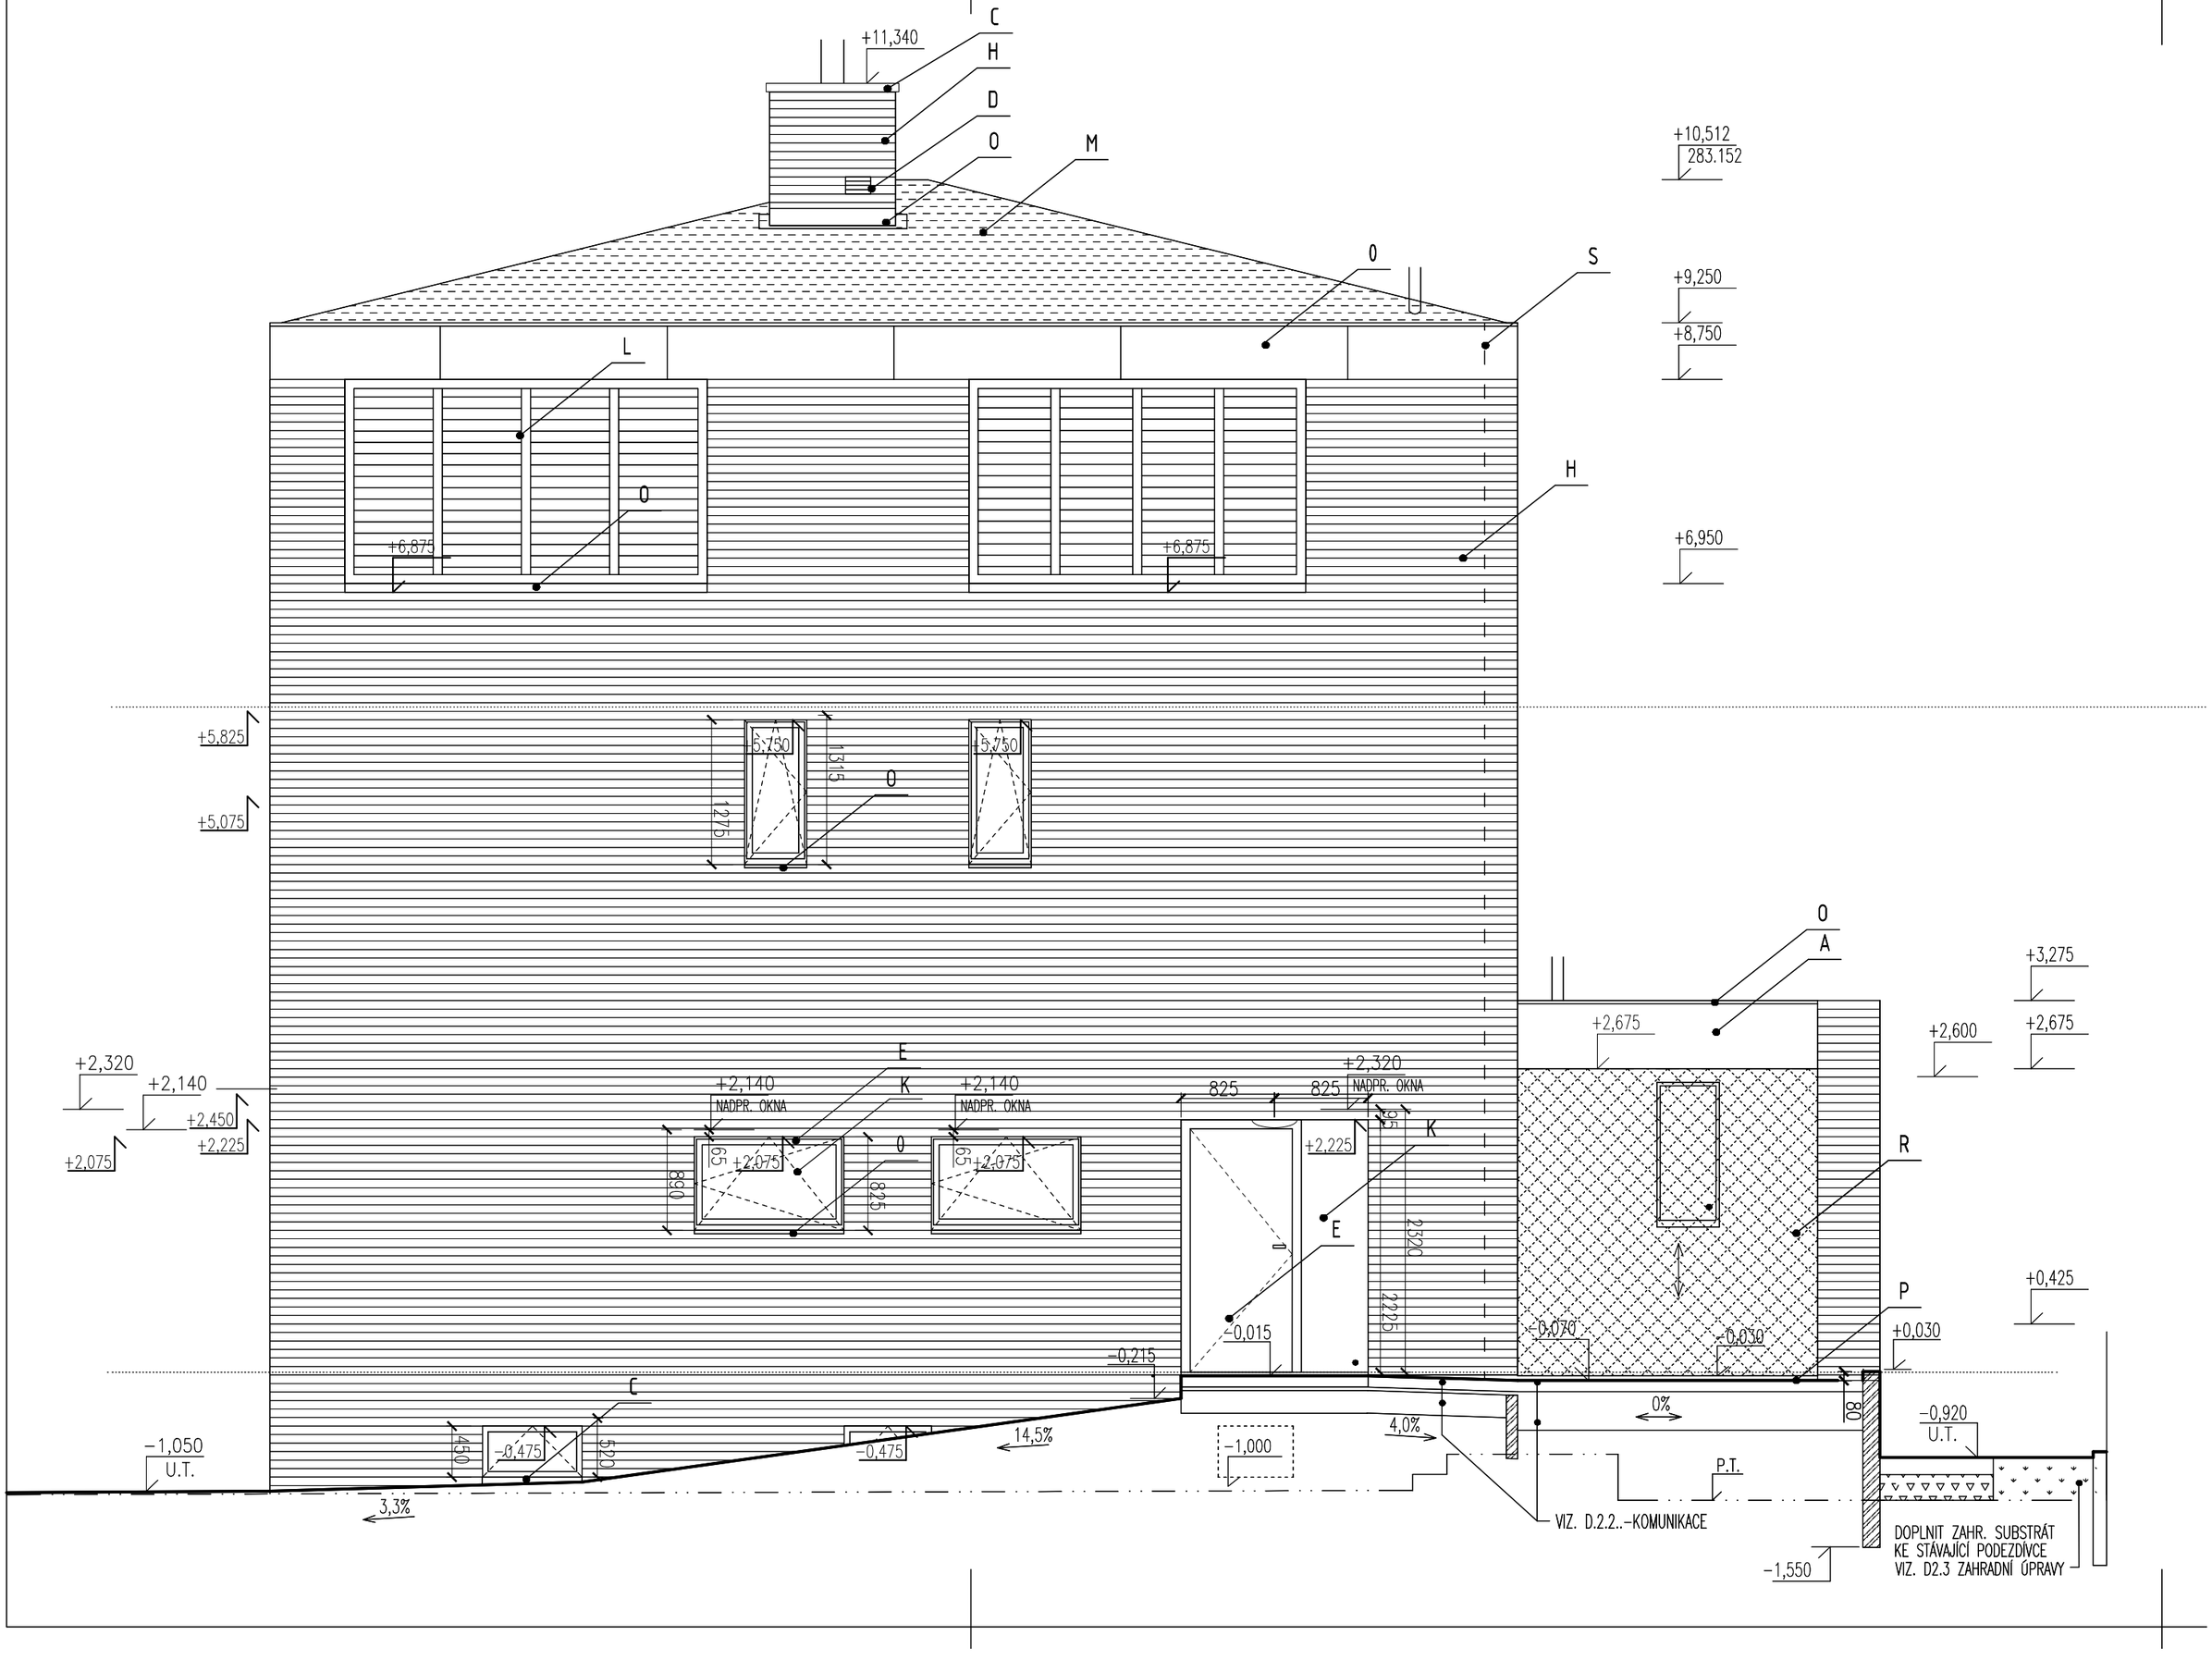
+11,340
C
H
D
O
M
+10,512
283.152
O
S
+9,250
+8,750
L
O
H
+6,875
+6,875
+6,950
+5,825
+5,075
5,750
1315
1275
O
5,750
O
A
+3,275
+2,675
+2,600
+2,675
+2,320
+2,140
+2,450
+2,225
+2,075
E
K
O
+2,140
NADPR. OKNA
+2,140
NADPR. OKNA
65
+2,075
890
65
+2,075
825
825
+2,320
NADPR. OKNA
65
+2,225
K
E
D
2320
2225
R
P
+0,425
+0,030
-0,070
-0,030
-0,215
-0,015
C
450
-0,475
520
-0,475
14,5%
-1,000
4,0%
0%
80
-0,920
U.T.
-1,050
U.T.
3,3%
P.T.
VIZ. D.2.2..-KOMUNIKACE
-1,550
DOPLNIT ZAHR. SUBSTRÁT
KE STÁVAJÍCÍ PODEZDIVCE
VIZ. D2.3 ZAHRADNÍ ÚPRAVY