


LEGENDA POVRCHŮ:

- A VNĚJŠÍ OMÍTKA PŘÍRODNÍ SVĚTLÉ ŠEDÁ - KLETOVANÁ
- B VNĚJŠÍ OMÍTKA PŘÍRODNÍ BILÁ - KLETOVANÁ
- C POHLEDOVÝ BETON
- D NEREZ MATNÝ KARTÁČOVANÝ
- E DŘEVO (PŘÍRODNÍ LAZURA)
- F PŘÍRODNÍ ČERNÁ OCEL
- H CÍHLY LICOVÉ - KLUNKERY - BĚHOUNOVÁ VAZBA, + NEREZOVÉ KOTVY JORDAHL
- I ŽÁROVĚ ZINKOVANÁ OCEL
- J SKRYTÉ PLASTOVÉ (NEREZ) OKAPY
- K SKLO BEZPEČNOSTNÍ
- L DŘEVĚNÉ OKENICE A ZÁBRADLÍ- MODŘÍN, BARVA PŘÍRODNÍ
- M PÁLENÁ KERAMICKÁ KRYTINA
- N HLINÍK PŘÍRODNÍ
- O PATINOVANÝ MĚDĚNÝ PLECH
- P ŽULOVÁ DLAŽBA - ODSEKY
- R VÝKLOPNÁ VRATA - ATYP. DŘEVĚNÁ VÝPLŇ
- S BLESKOSVOD - MĚĎ

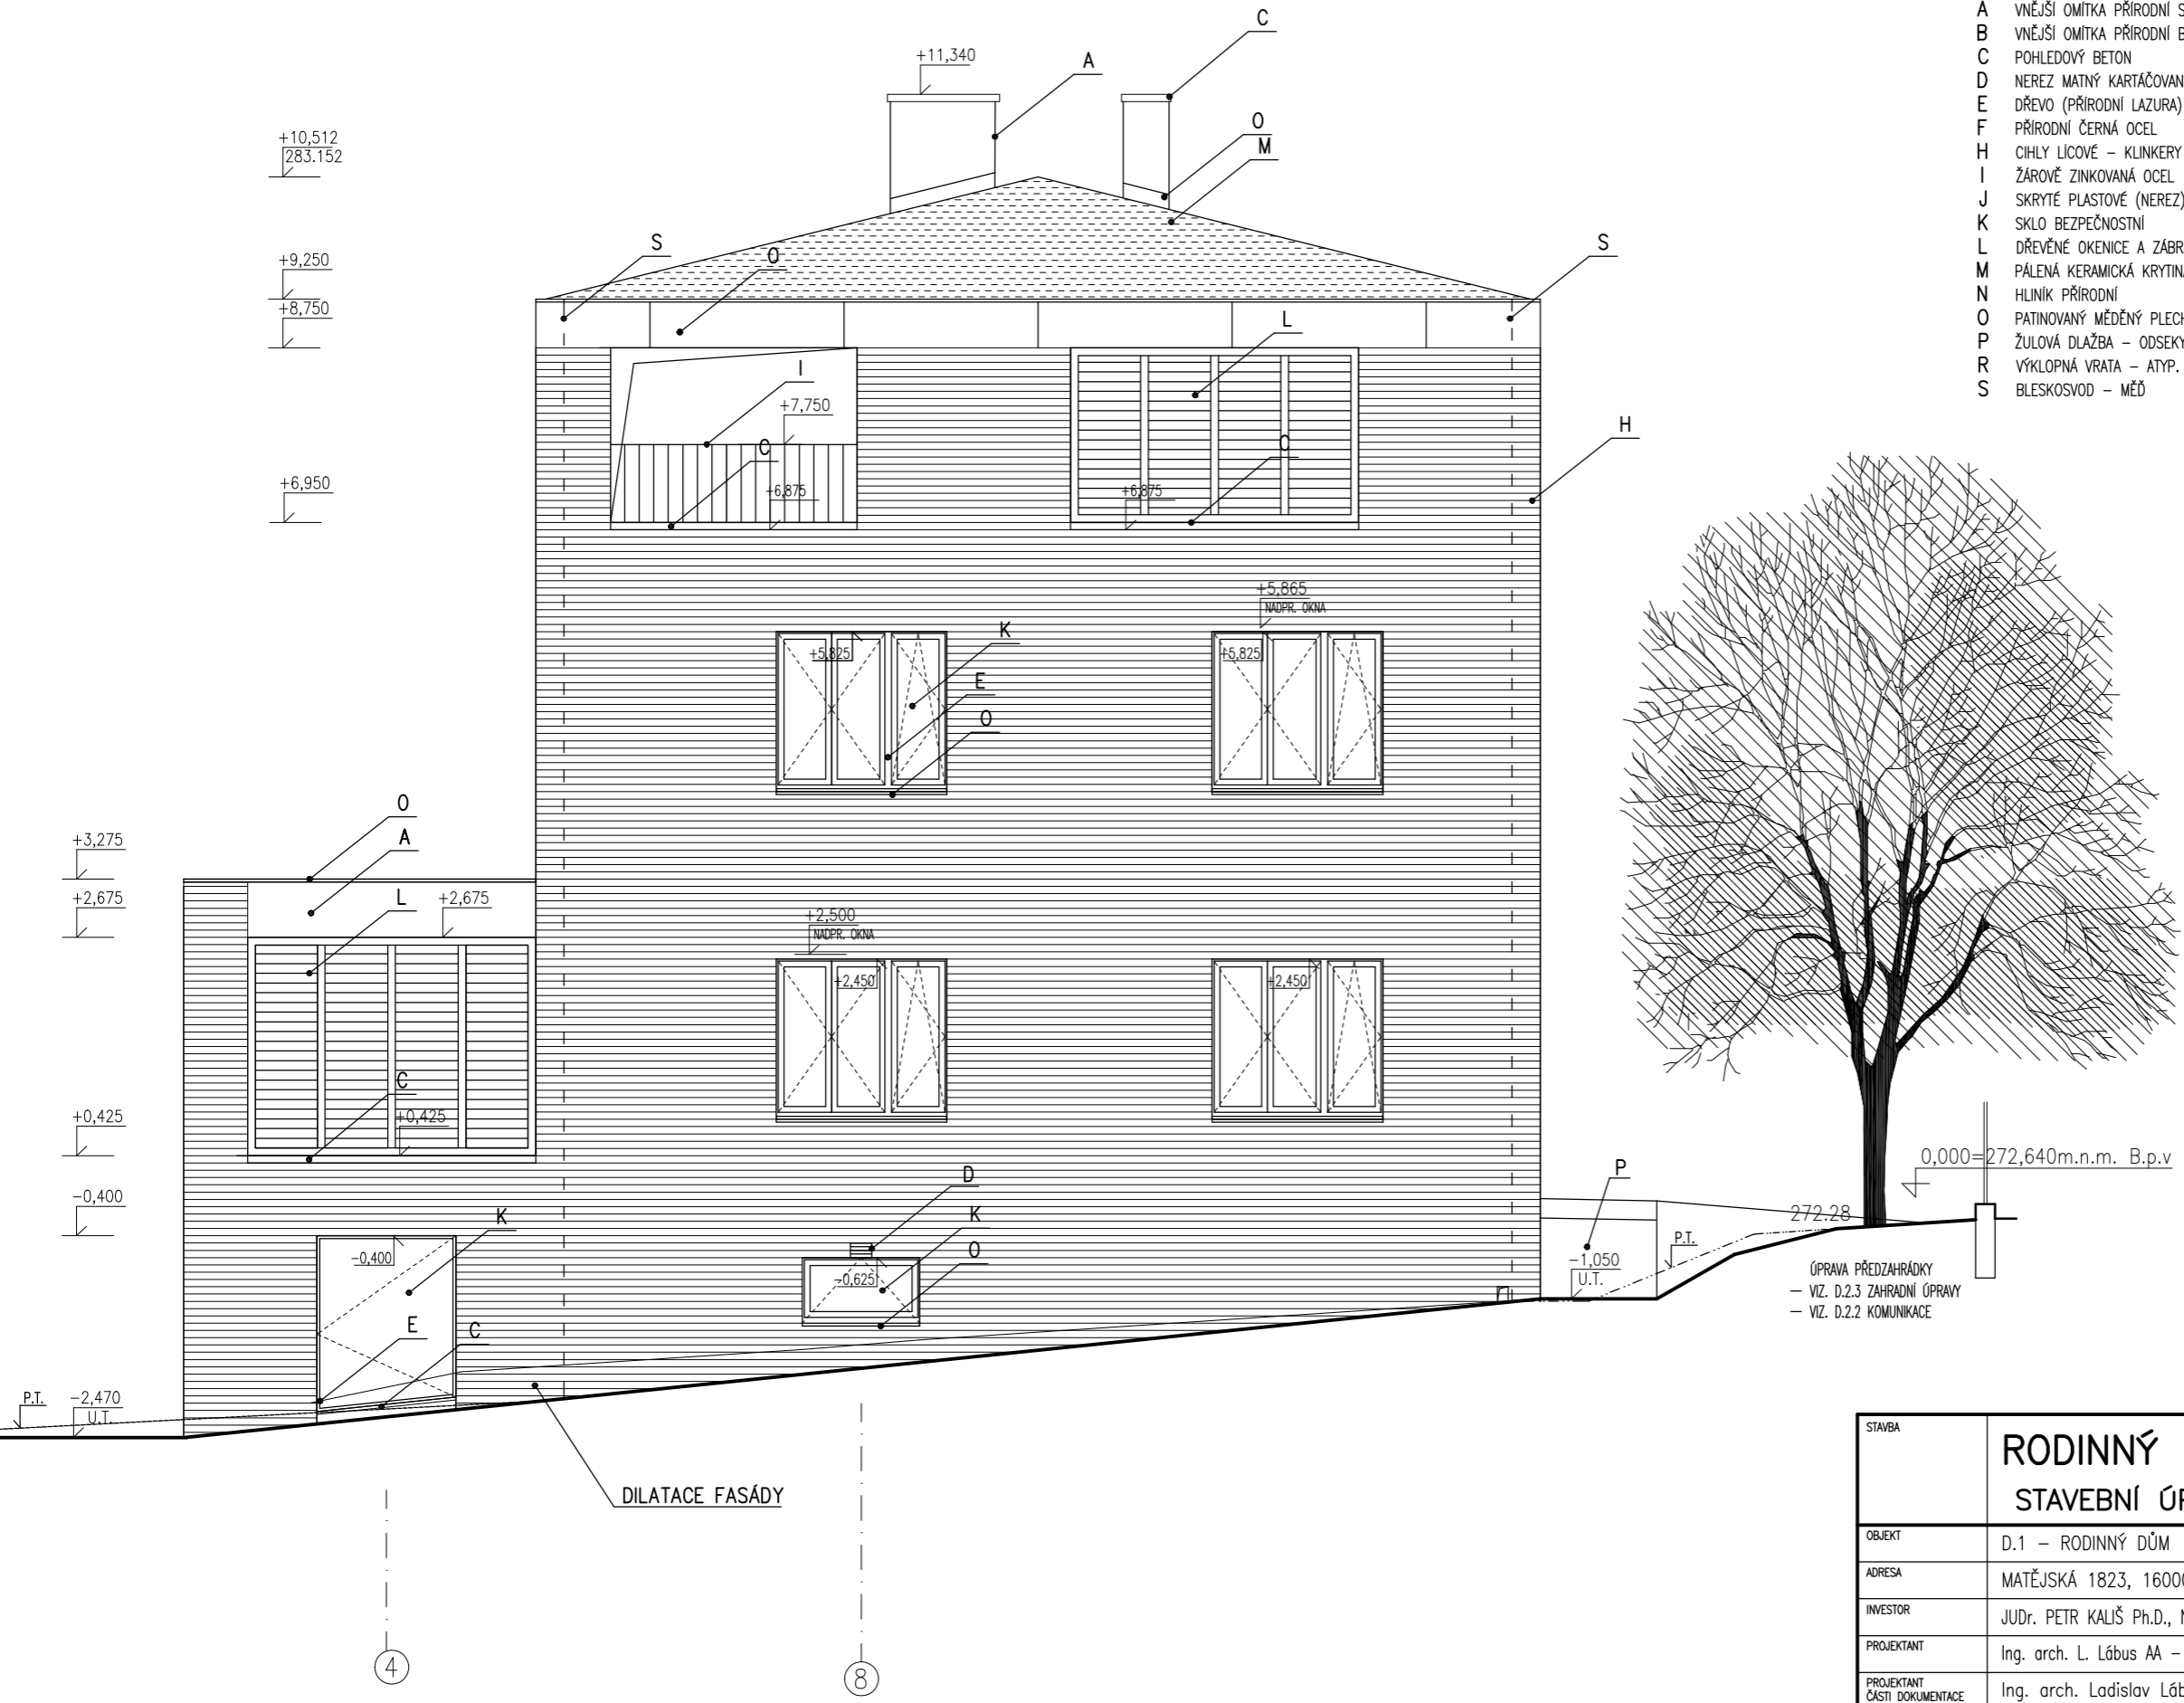

STAVBA	RODINNÝ DŮM MATĚJSKÁ STAVEBNÍ ÚPRAVY A PŘÍSTAVBA		
OBJEKT	D.1 - RODINNÝ DŮM	ČÍSLO PARÉ	
ADRESA	MATĚJSKÁ 1823, 16000 PRAHA 6 - DEJVICE	MĚŘÍTKO	1:50
INVESTOR	JUDr. PETR KALIŠ Ph.D., NAD KRÁLOVSKOU OBOROU 161, PRAHA 7	DATUM	06/2016
PROJEKTANT	Ing. arch. L. Lábus AA - Arch. ateliér, Komunardů 5, Praha 7	STUPEŇ	DPS
PROJEKTANT ČÁSTI DOKUMENTACE	Ing. arch. Ladislav Lábus, Ing. arch. Jitka Hofmeisterová	ČÁST DOKUMENTACE	D.1.1.2.A
VÝKRES	FASÁDA VÝCHODNÍ	ČÍSLO REVIZE	ČÍSLO VÝKRESU
		02	2A.23