



STĚNA A

STĚNA B

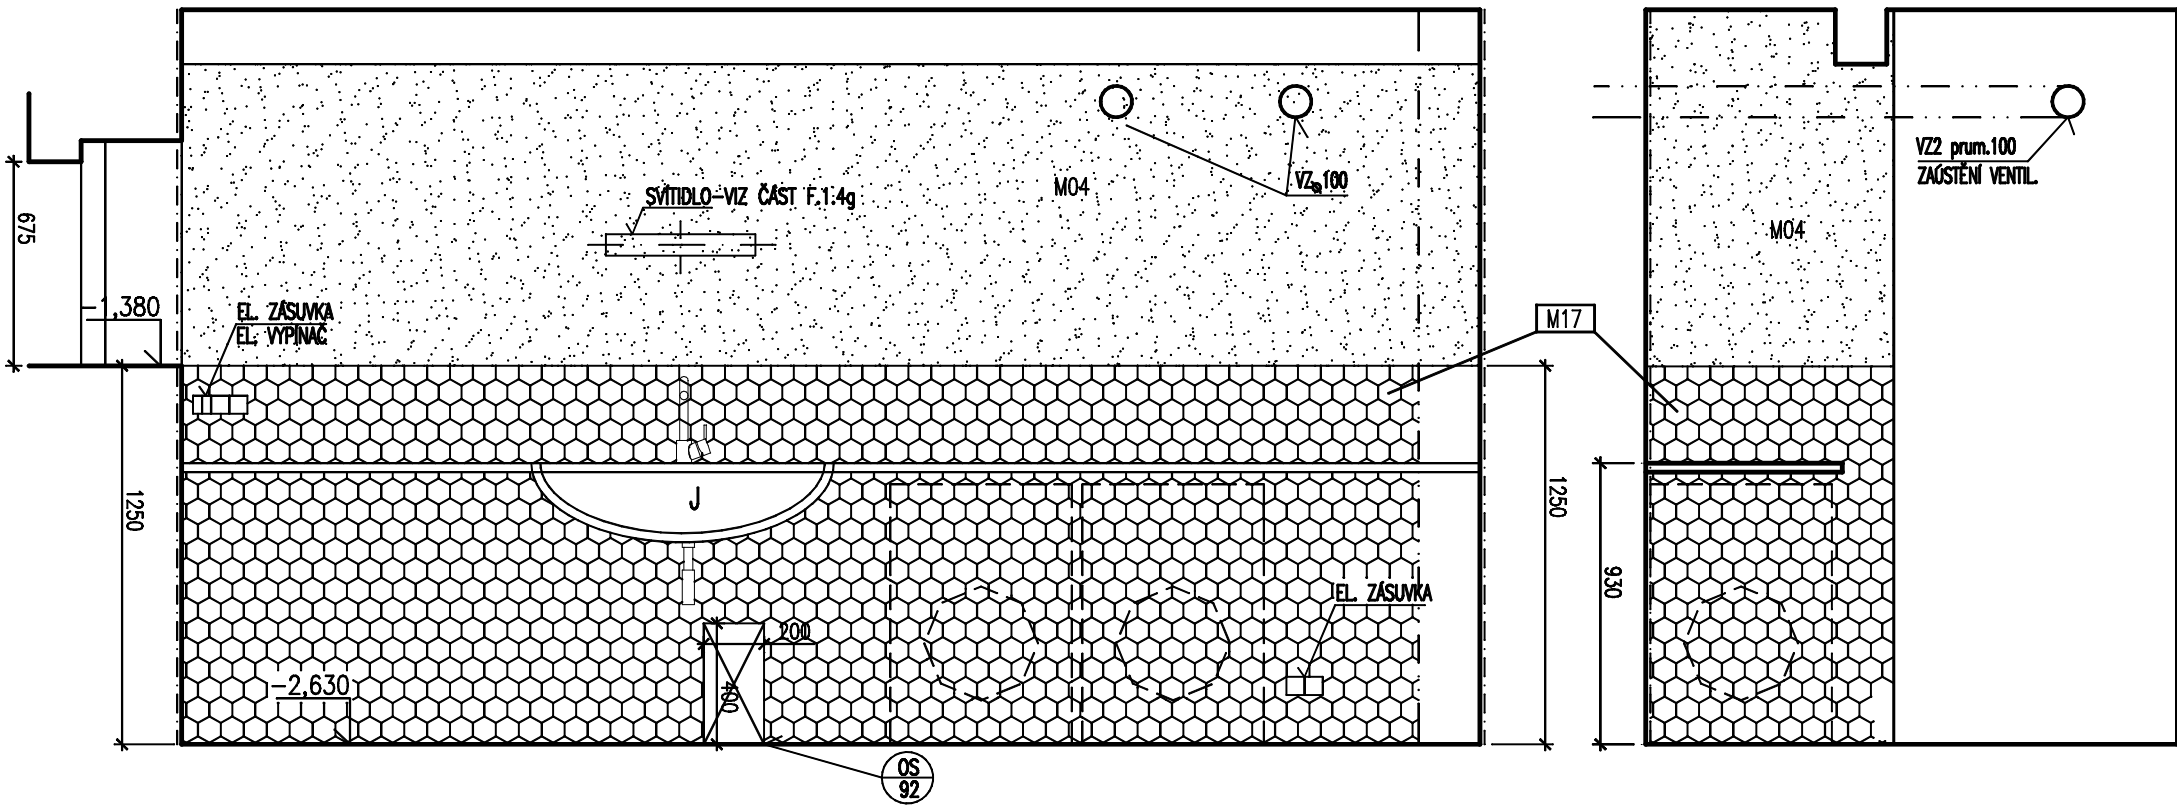

PŮDORYS

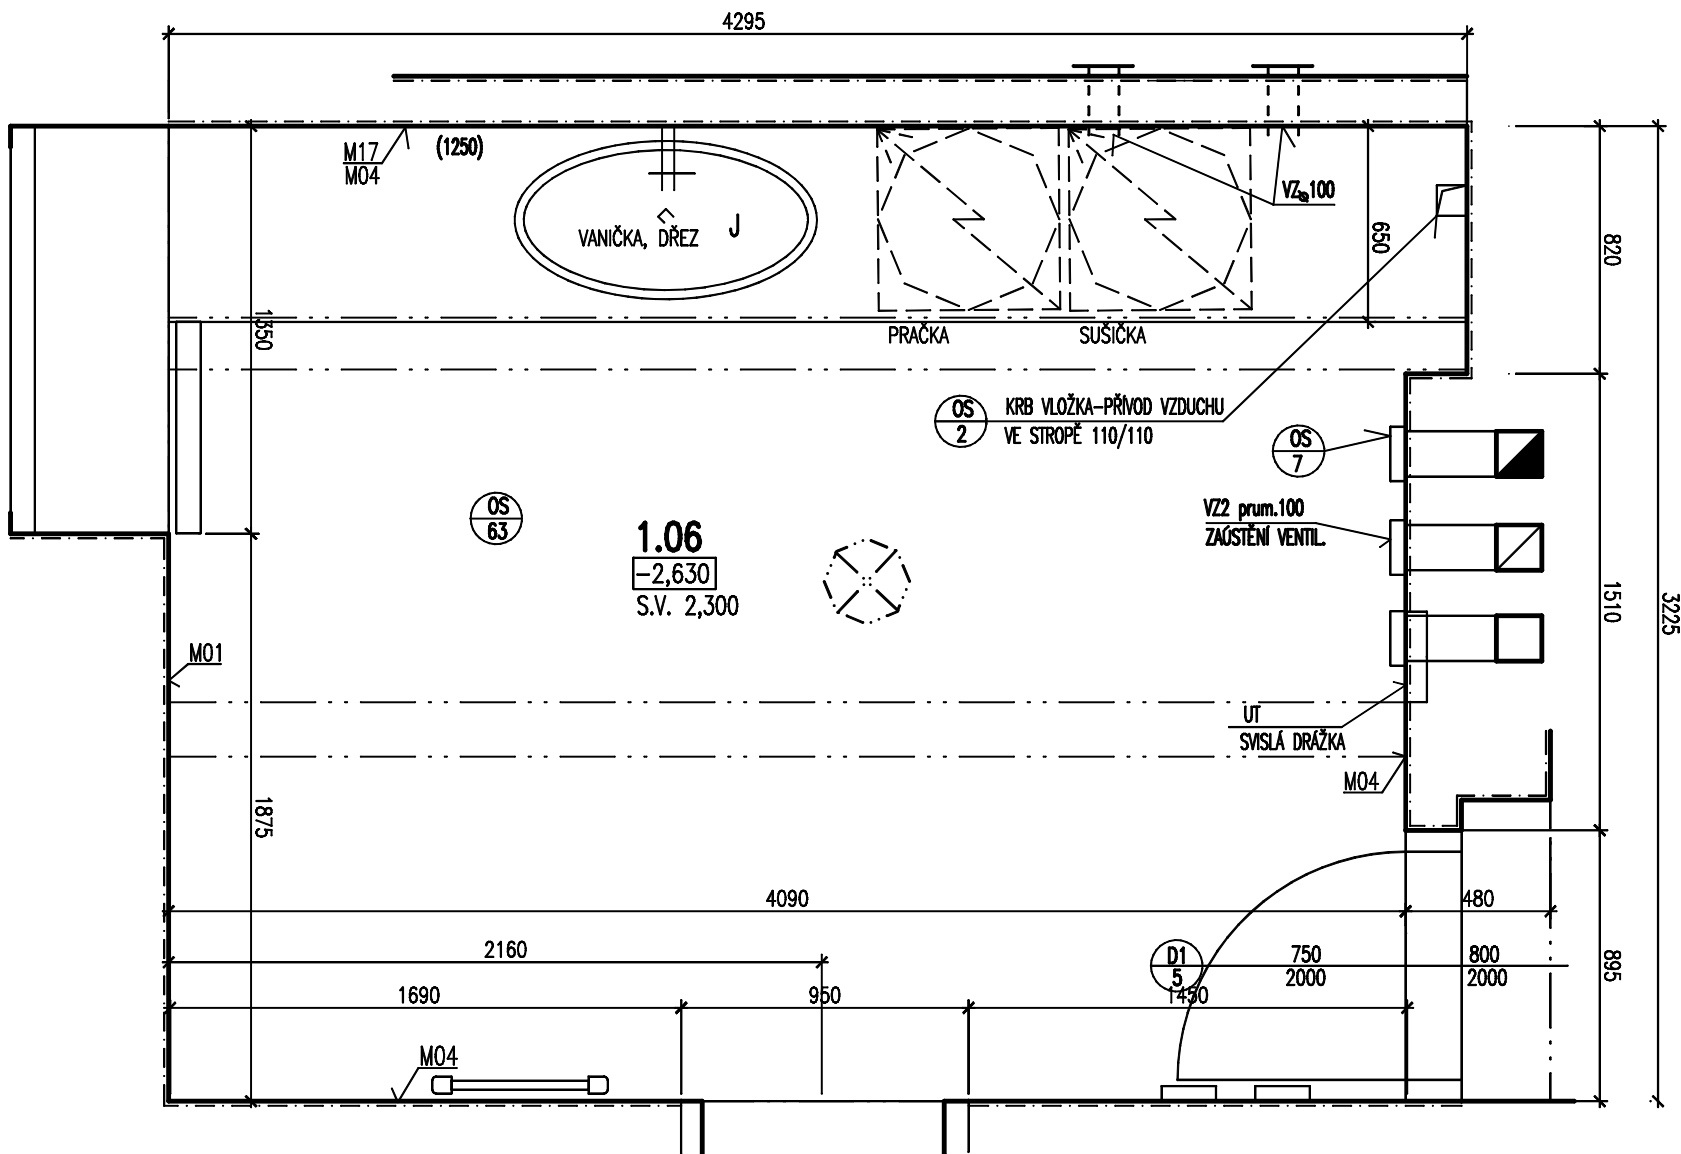

POZNÁMKY:

- 1-STYK KAMENNÝCH OBKLADŮ NA ROZÍCH JE NA POKOS
- 2-ROVINA KERAMICKÝCH OBKLADŮ, ZRCADLA LÍČUJE S LÍCEM OMÍTKY
- 3-POKUD KERAMICKÉ OBKLADY - KLÁST NA SRAZ - NA VLASOVOU SPÁRU
- 4-SVÍTIDLO OSADIT NA OSU UMYVADLA
- 5-POKUD ZRCADLO - ZAPUSTIT DO OMÍTKY A SLÍCOVAT S OMÍTKOU
- 6-ZAŘIZOVACÍ PŘEDMĚTY OSADIT DLE INSTALAČNÍCH POKYŇŮ VÝROBCE
- 7-PŘI ZJIŠTĚNÍ ROZDÍLU MEZI VÝKRESEM A SKUTEČNÝMI ROZMĚRY INFORMOVAT ACHITEKTA
- 8-POLOHA ZAŘIZOVACÍCH PŘEDMĚTŮ JE DÁNA VAZBAMI NA OBKLAD

MATERIÁL:

1-KERAMICKÝ OBKLAD: RAKO- VIA DDVT8711
(PŘED OBJEDNÁNÍM ODSOUHLASÍ BARVU ARCHITEKT A INVESTOR)

J- KERAMICKÝ DŘEZ JIKA DORIS



OS
63

PRÁDELNA

1.06

DPS	1:25
07/15	31.4