


SVISLÝ ŘEZ DOMEM U POCHOZÍ PLOCHY – SEVERNÍ FASÁDA

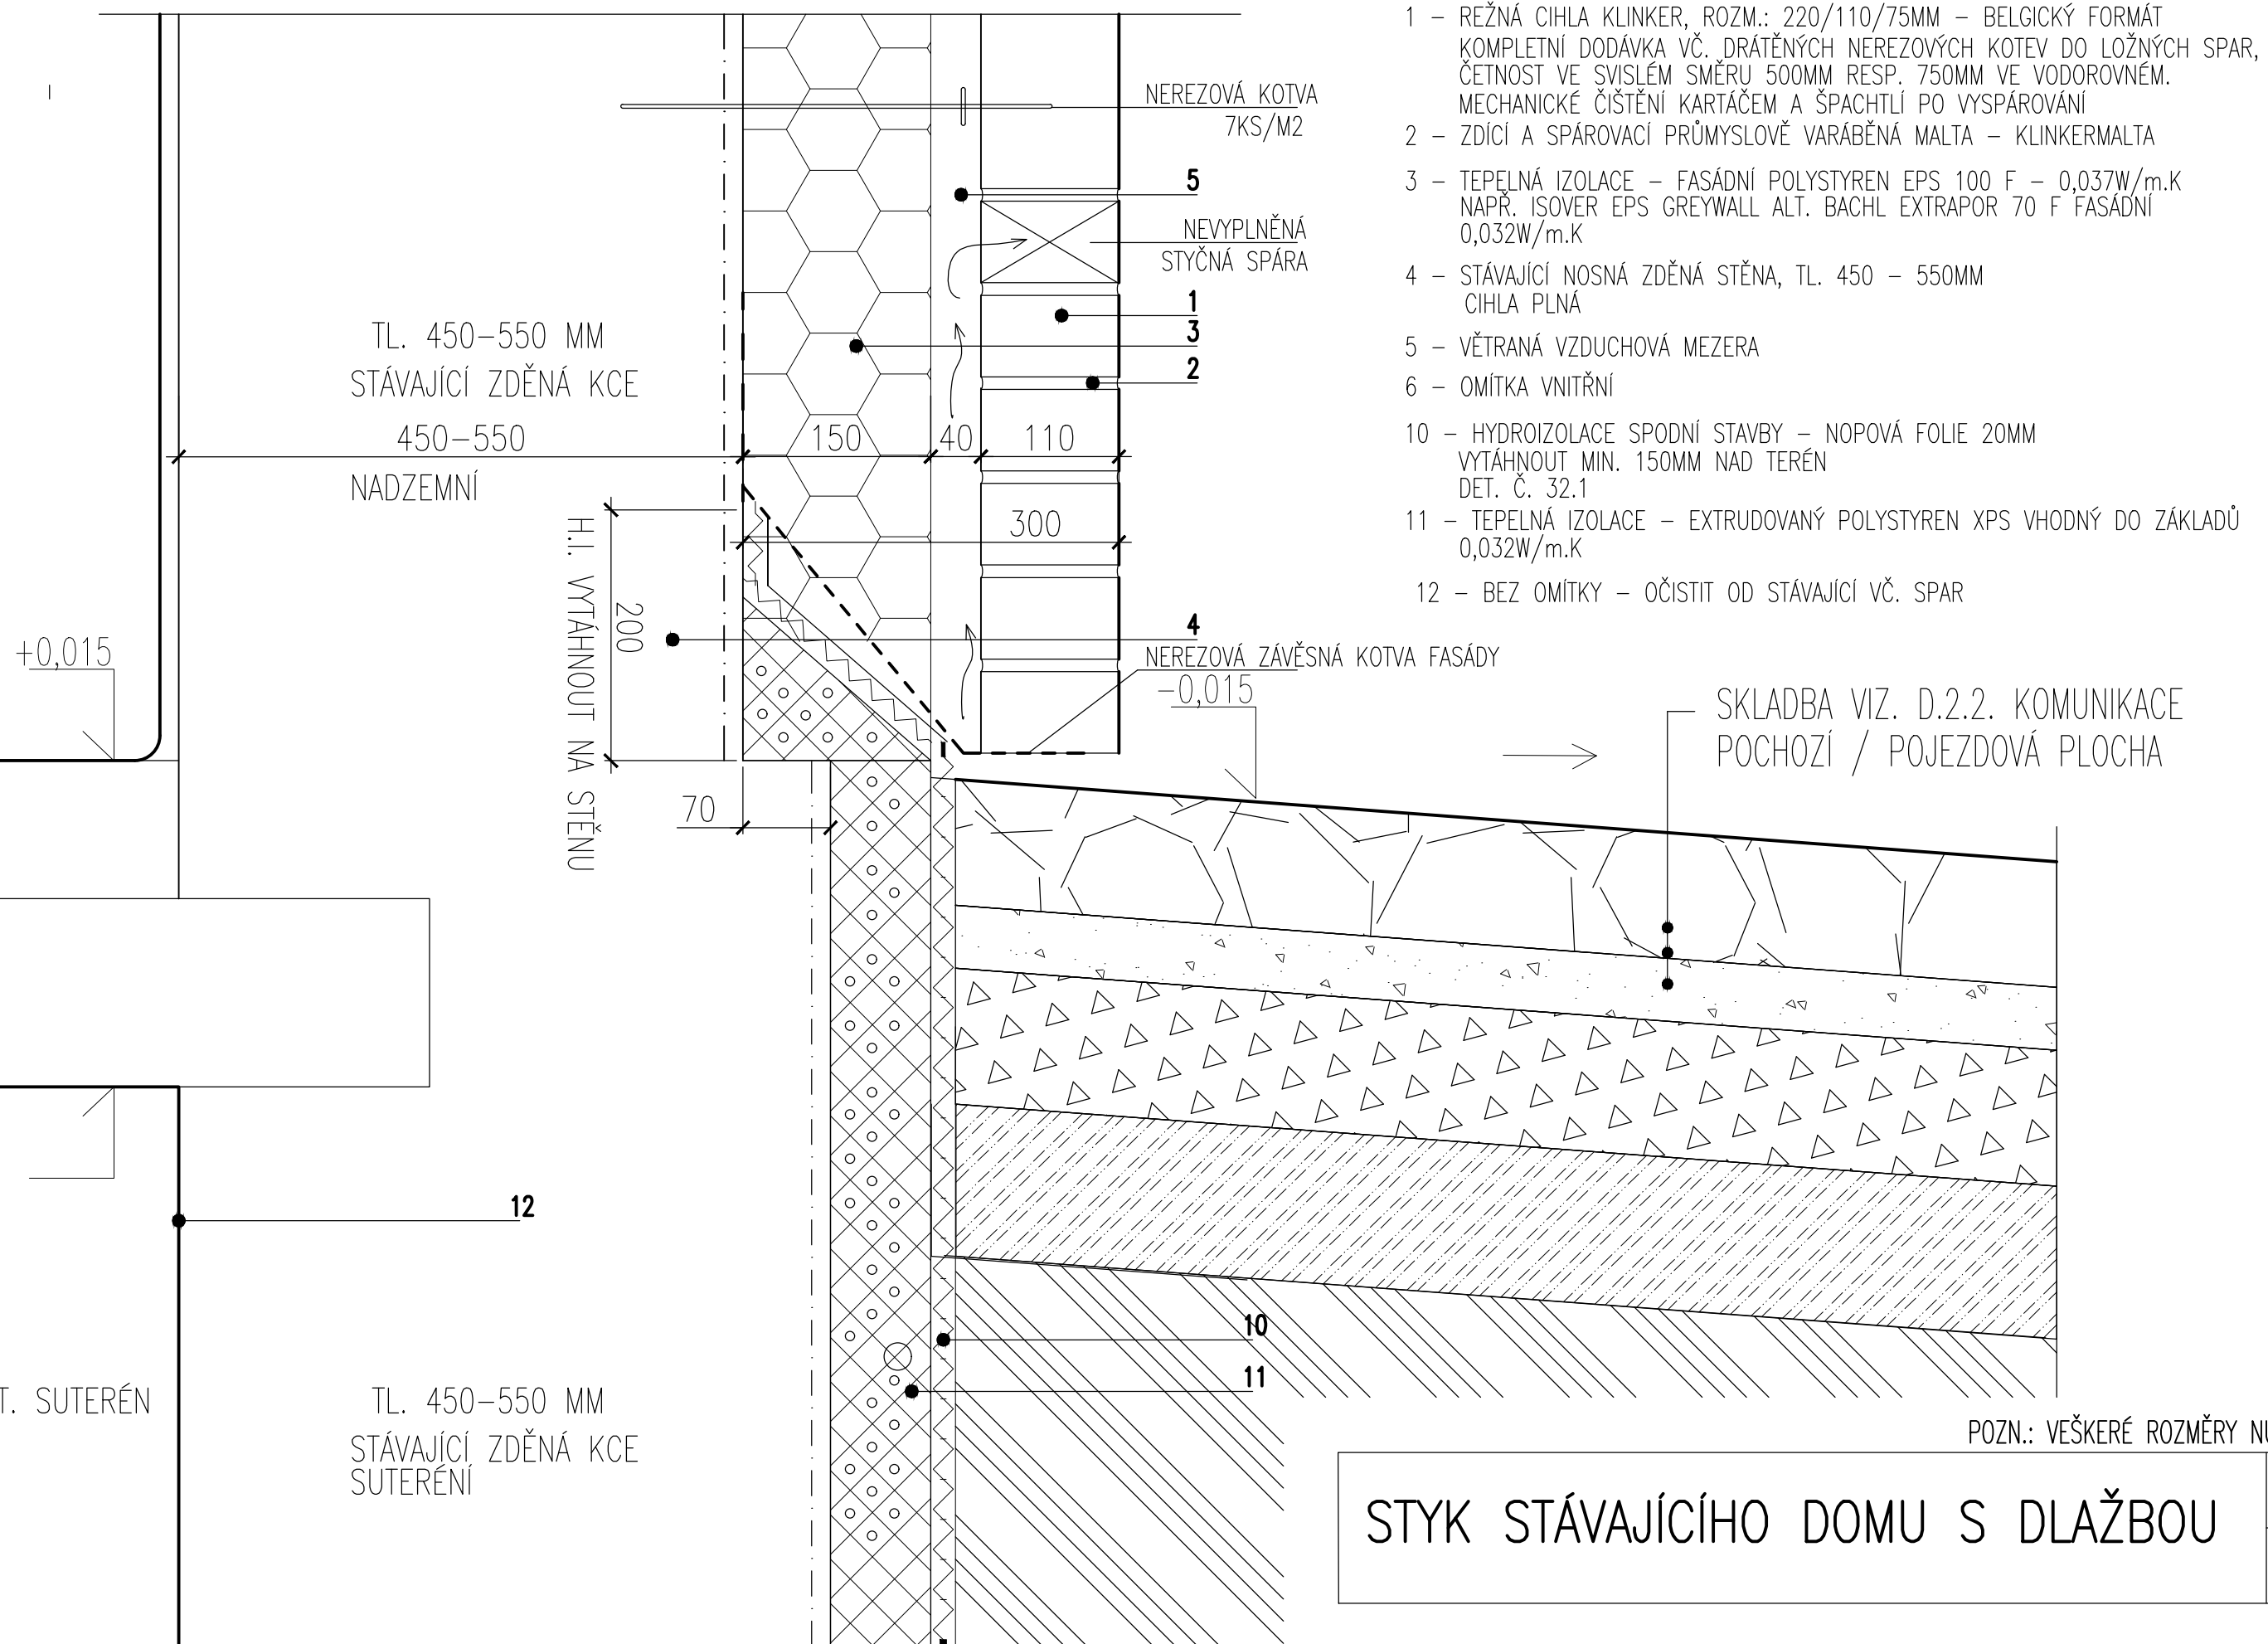

POZN.: VEŠKERÉ ROZMĚRY NUTNO OVĚŘIT NA STAVBĚ

STYK STÁVAJÍCÍHO DOMU S DLAŽBOU

| | |
|-------|------|
| DPS | 1:5 |
| 06/15 | 32.6 |