


# ŘEZ SLOUPEM PŘÍSTAVBY

- 1A – REŽNÁ CIHLA KLINKER, ROZM.: 220/110/75MM – BELGICKÝ FORMÁT  
KOMPLETNÍ DODÁVKA VČ. DRÁTĚNÝCH NEREZ. KOTEV DO LOŽNÝCH SPAR, ČETNOST VE SVISLÉM SMĚRU 500MM RESP. 750MM VE VODOROVNÉM. MECHANICKÉ ČIŠTĚNÍ KARTÁČEM A ŠPACHTLÍ PO VYSPÁROVÁNÍ
- 1B – REŽNÉ PÁSKY KLINKER, ROZM.: 220/110/75MM – BELGICKÝ FORMÁT
- 2 – ZDÍCI A SPÁROVACÍ PRŮMYSLOVĚ VARÁBĚNÁ MALTA – KLINKERMALTA
- 3 – TEPELNÁ IZOLACE – FASÁDNÍ POLYSTYREN EPS 100 F – 0,037W/m.K  
NAPŘ. ISOVER EPS GREYWALL ALT. BACHL EXTRAPOR 70 F FASÁDNÍ 0,032W/m.K
- 4 – NOSNÁ STĚNA Z TVÁRNIC ZTRACENÉHO BEDNĚNÍ, TL. 250MM

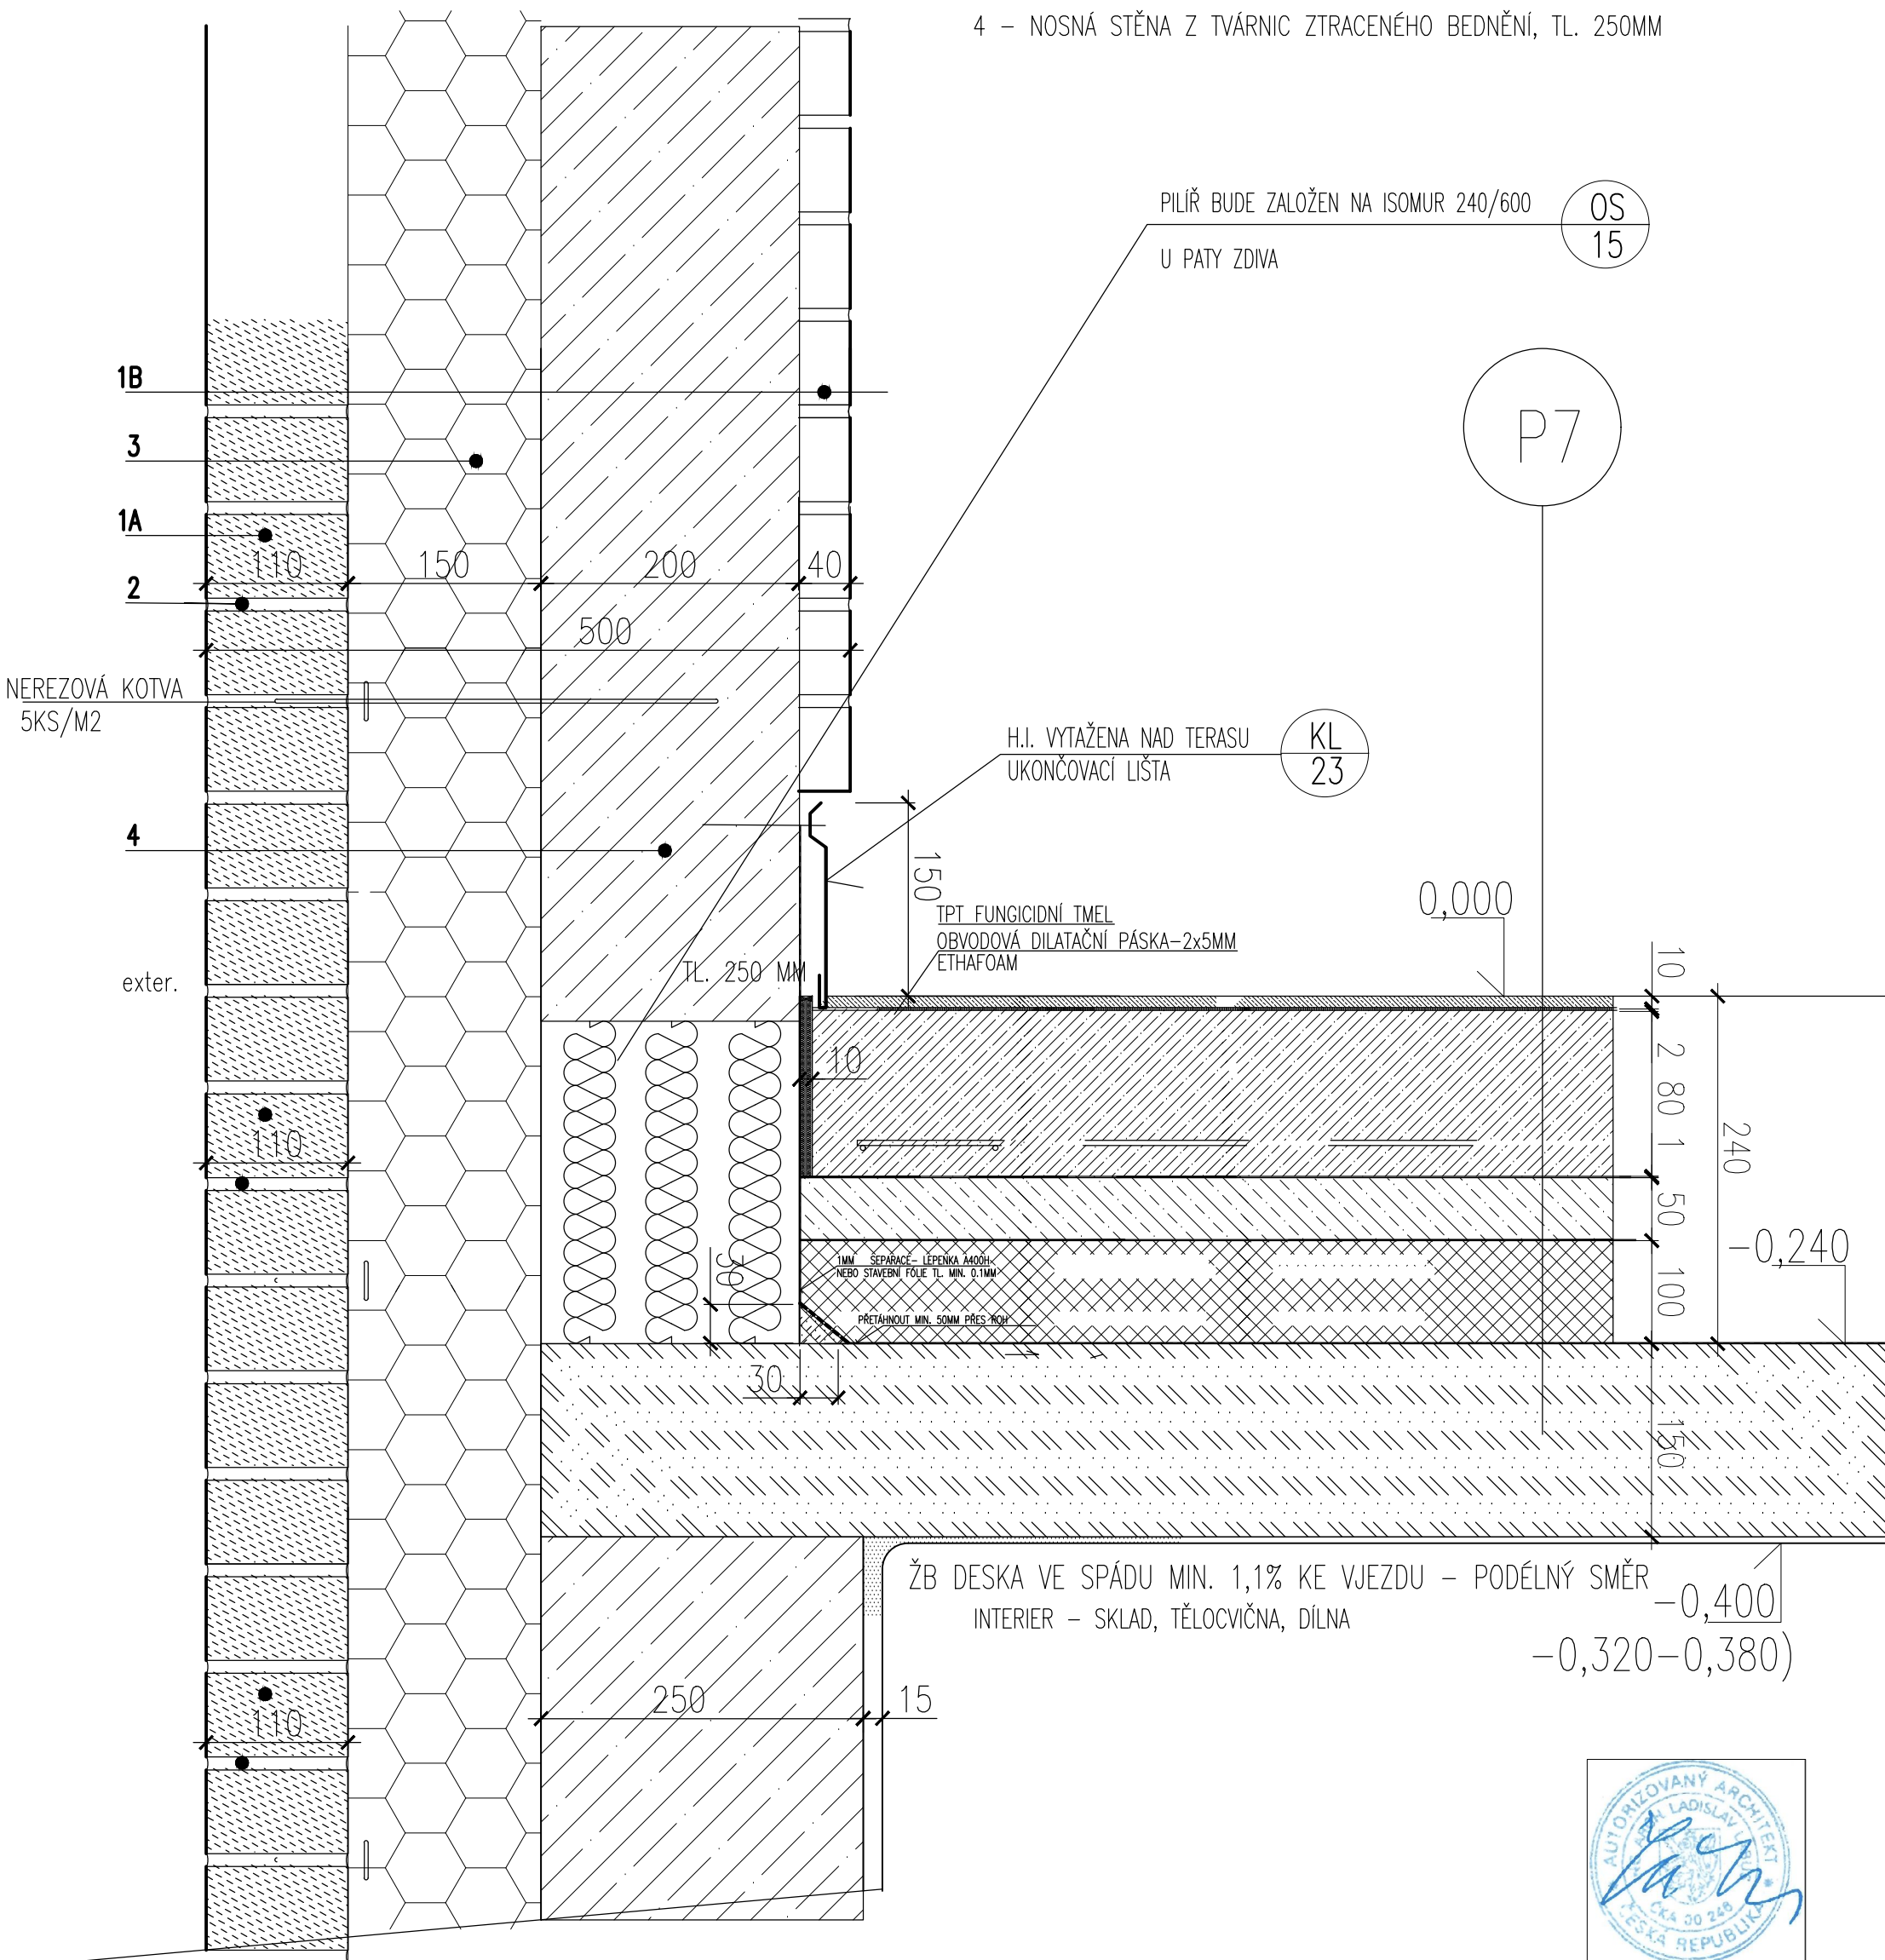

ŽB DESKA VE SPÁDU MIN. 1,1% KE VJEZDU – PODÉLNÝ SMĚR  
 INTERIER – SKLAD, TĚLOCVIČNA, DILNA  
 -0,400  
 -0,320-0,380)



POZN.: VEŠKERÉ ROZMĚRY NUTNO OVĚŘIT NA STAVBĚ

STYK SLOUPU PŘÍSTAVBY S PODLAHOU GARÁŽE	DPS	1:5
	06/15	32.8