


POZN.: VEŠKERÉ ROZMĚRY NUTNO OVĚŘIT NA STAVBĚ

DETAIL OKNA SUTER. – NADPRAŽÍ
ŘEZ PŘÍČNÝ

STYK OKNA SUTER. SE ZEMÍ VČ. NADPRAŽÍ	DPS	1:2
	06/15	32.11a

STYK ŠIKMÉHO OKNA SUTER. SE ZEMÍ


ŘEZ PŘÍČNÝ

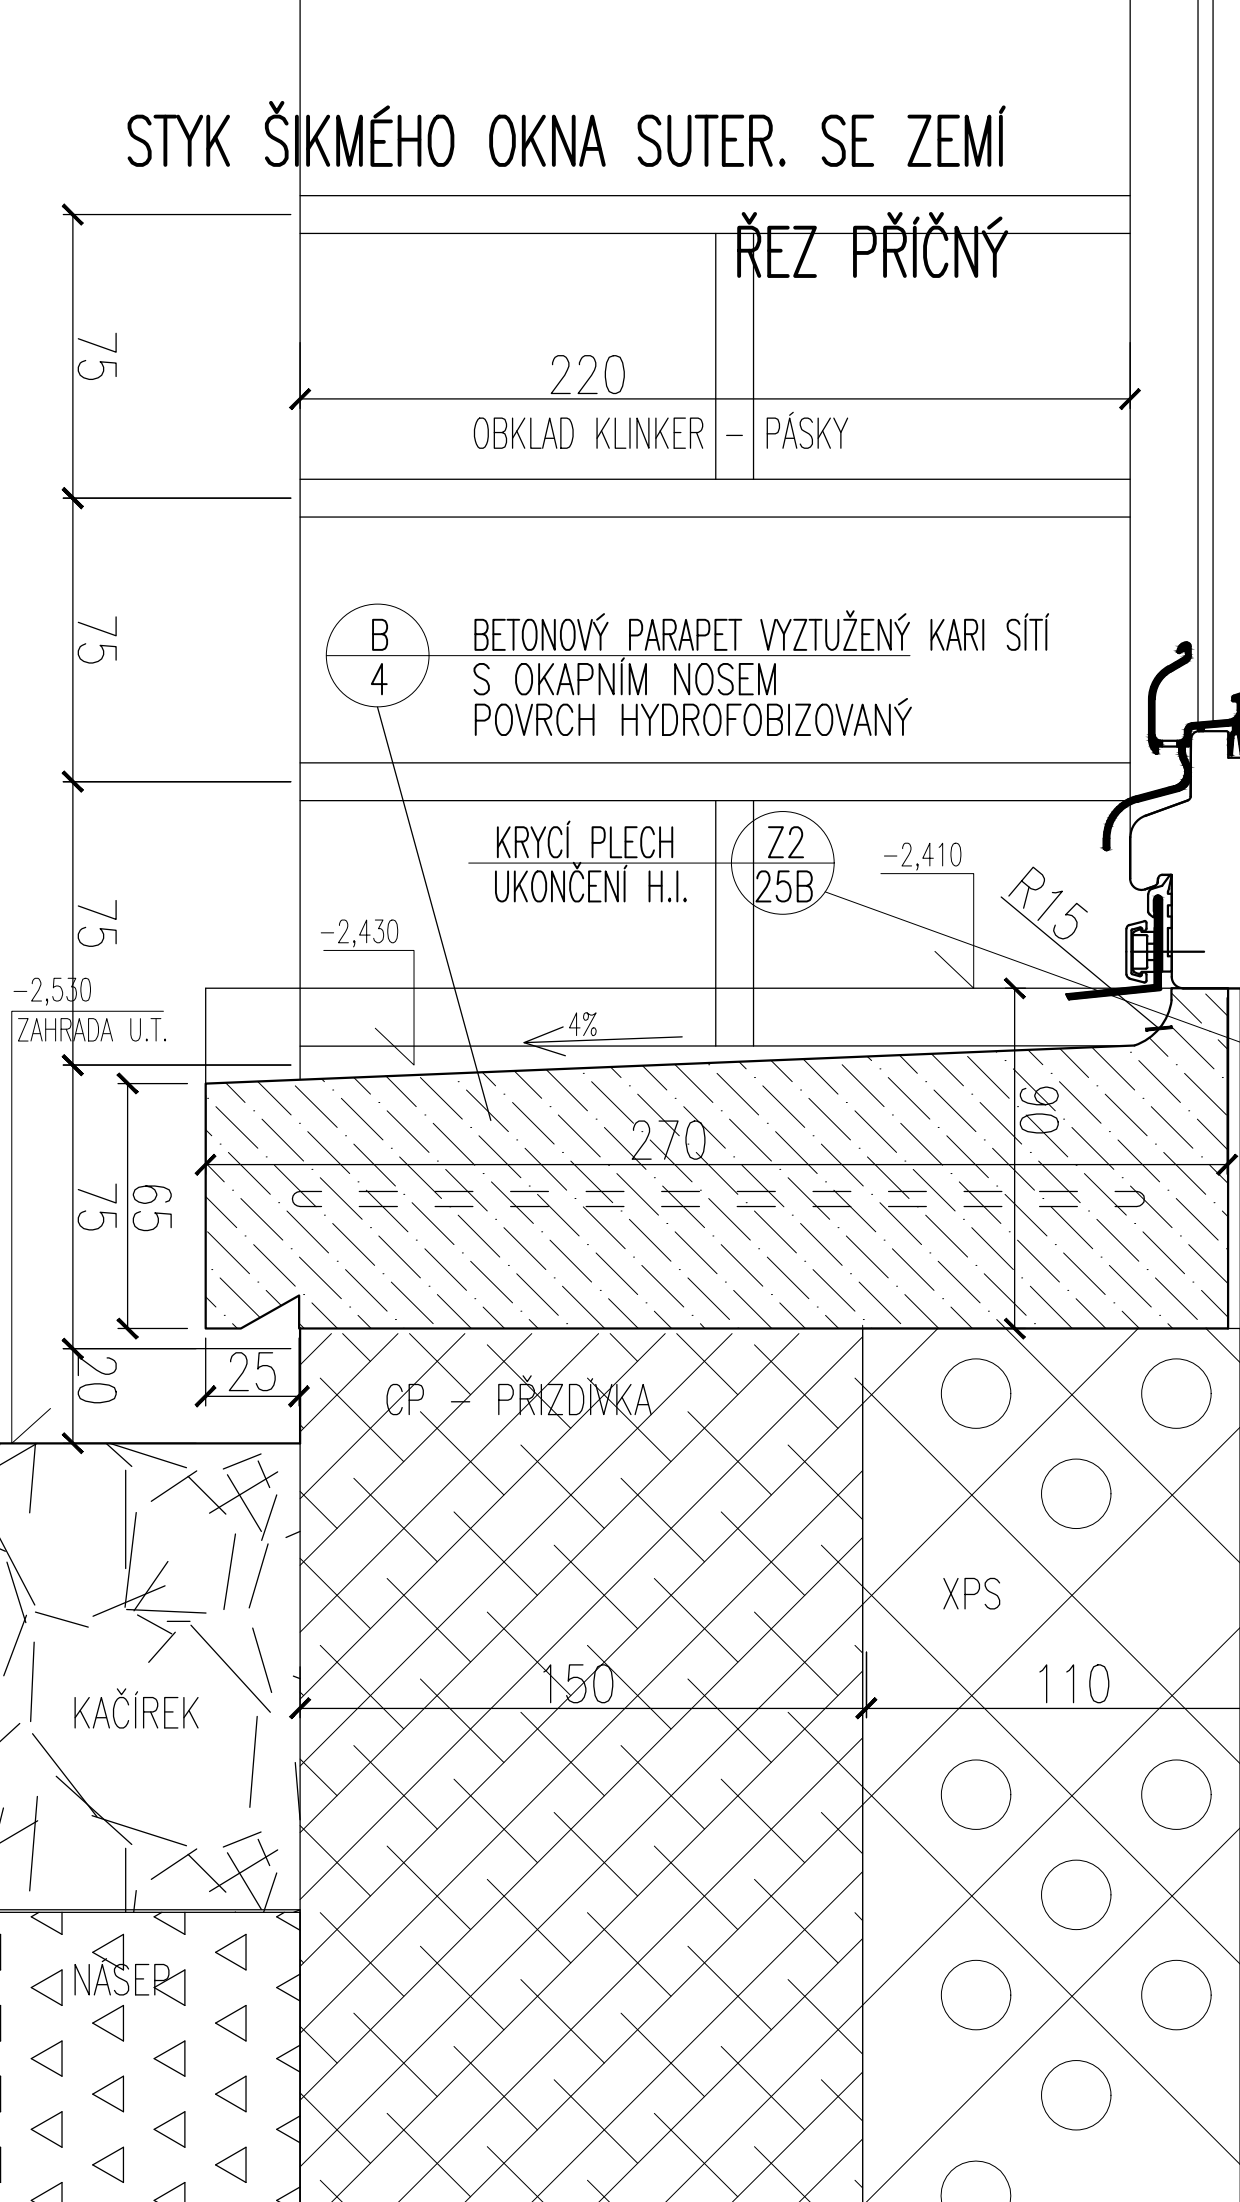

05 HLINÍKOVÉ OKNO SCHUCO
1-4 JEDNOKŘÍDLÉ OTEVÍRAVÉ A SKLOPNÉ

K T PARAPET
- - KAMENNÝ NEBO DŘEVĚNÝ?

ŘEZ POHLED PODÉLNÝ

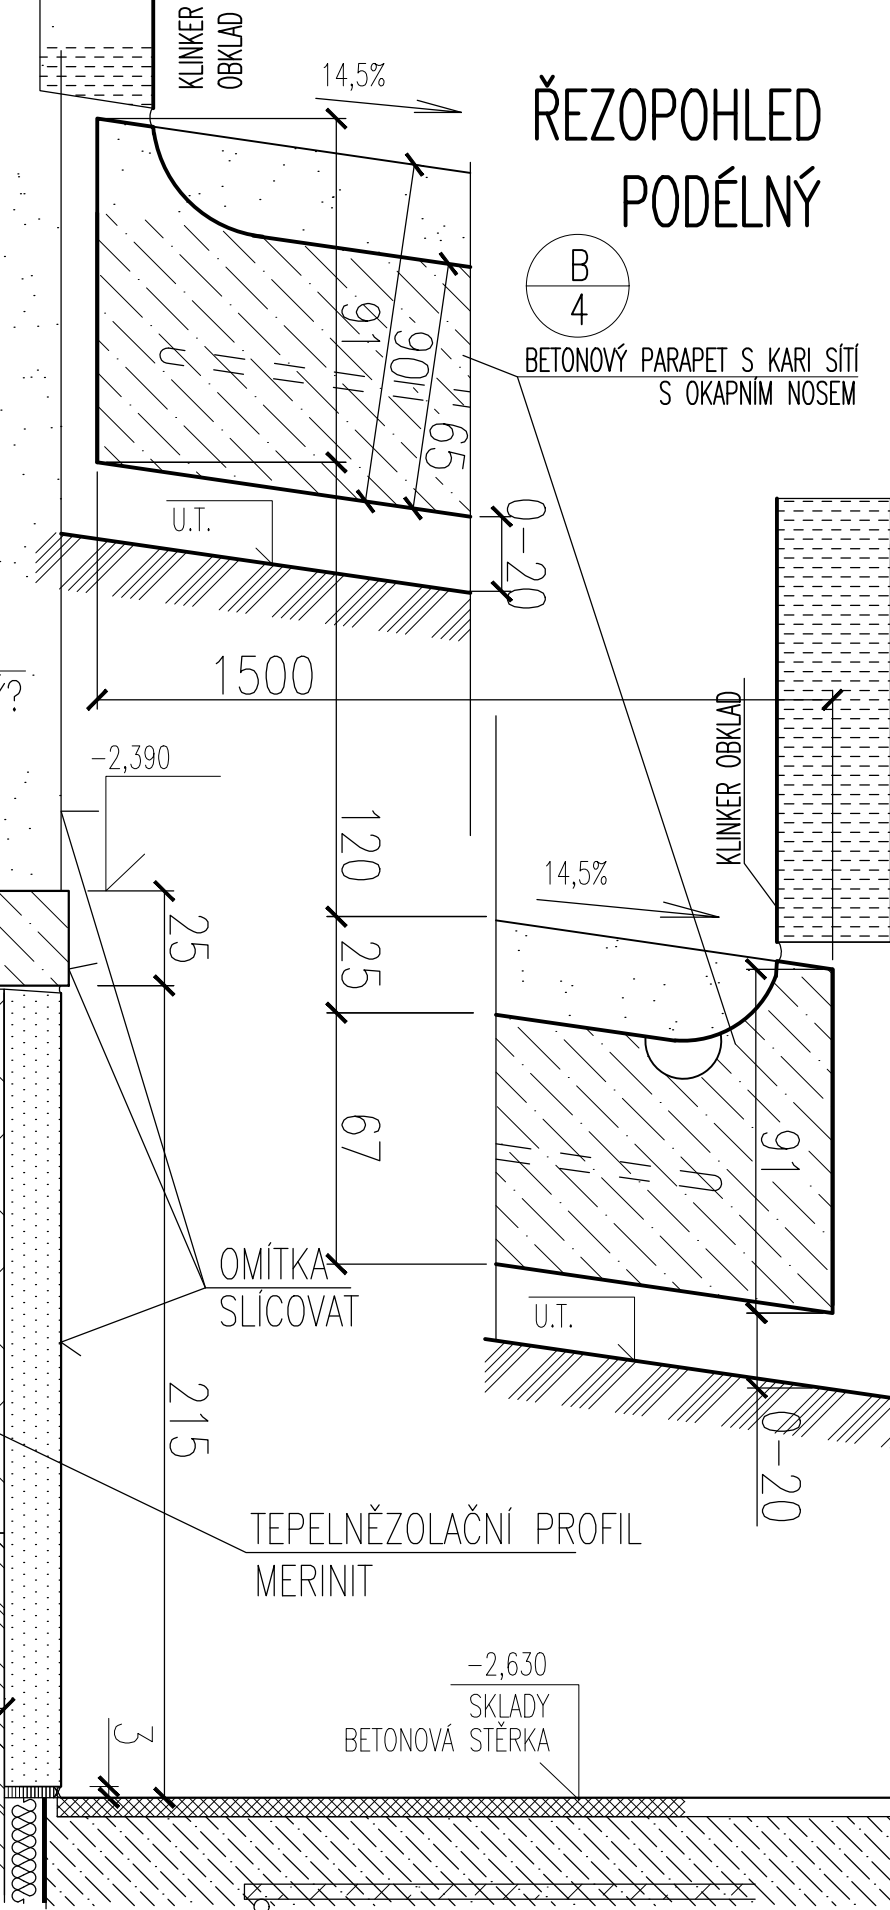

B/4
BETONOVÝ PARAPET S KARI SÍTÍ
S OKAPNÍM NOSEM

TEPELNĚZOLAČNÍ PROFIL
MERINIT

-2,630
SKLADY
BETONOVÁ STĚRKA

POZN.: VEŠKERÉ ROZMĚRY NUTNO OVĚŘIT NA STAVBĚ

STYK ŠIKMÉHO OKNA SUTER. SE ZEMÍ	DPS	1:2
	06/15	32.11b