




POHLED 1

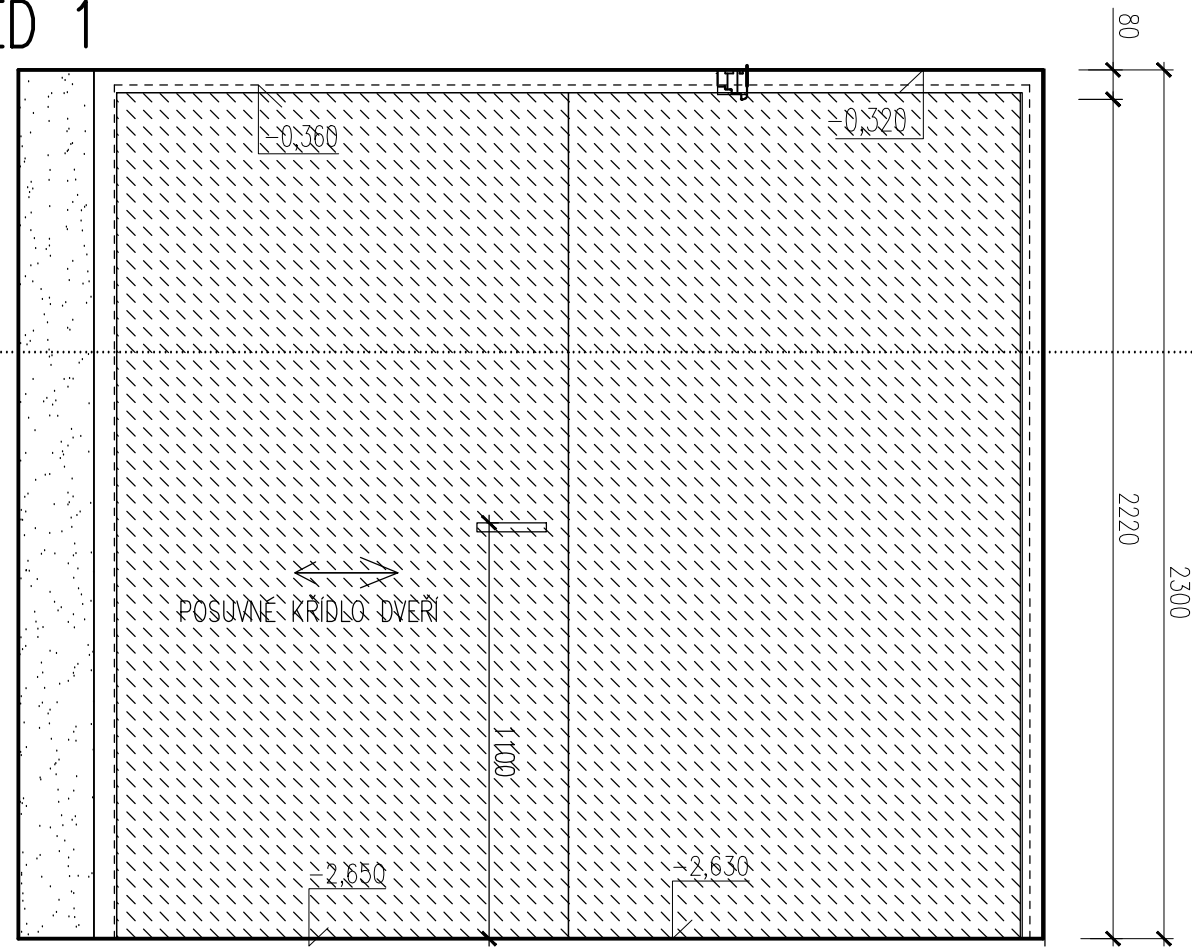

ŘEZ A-A

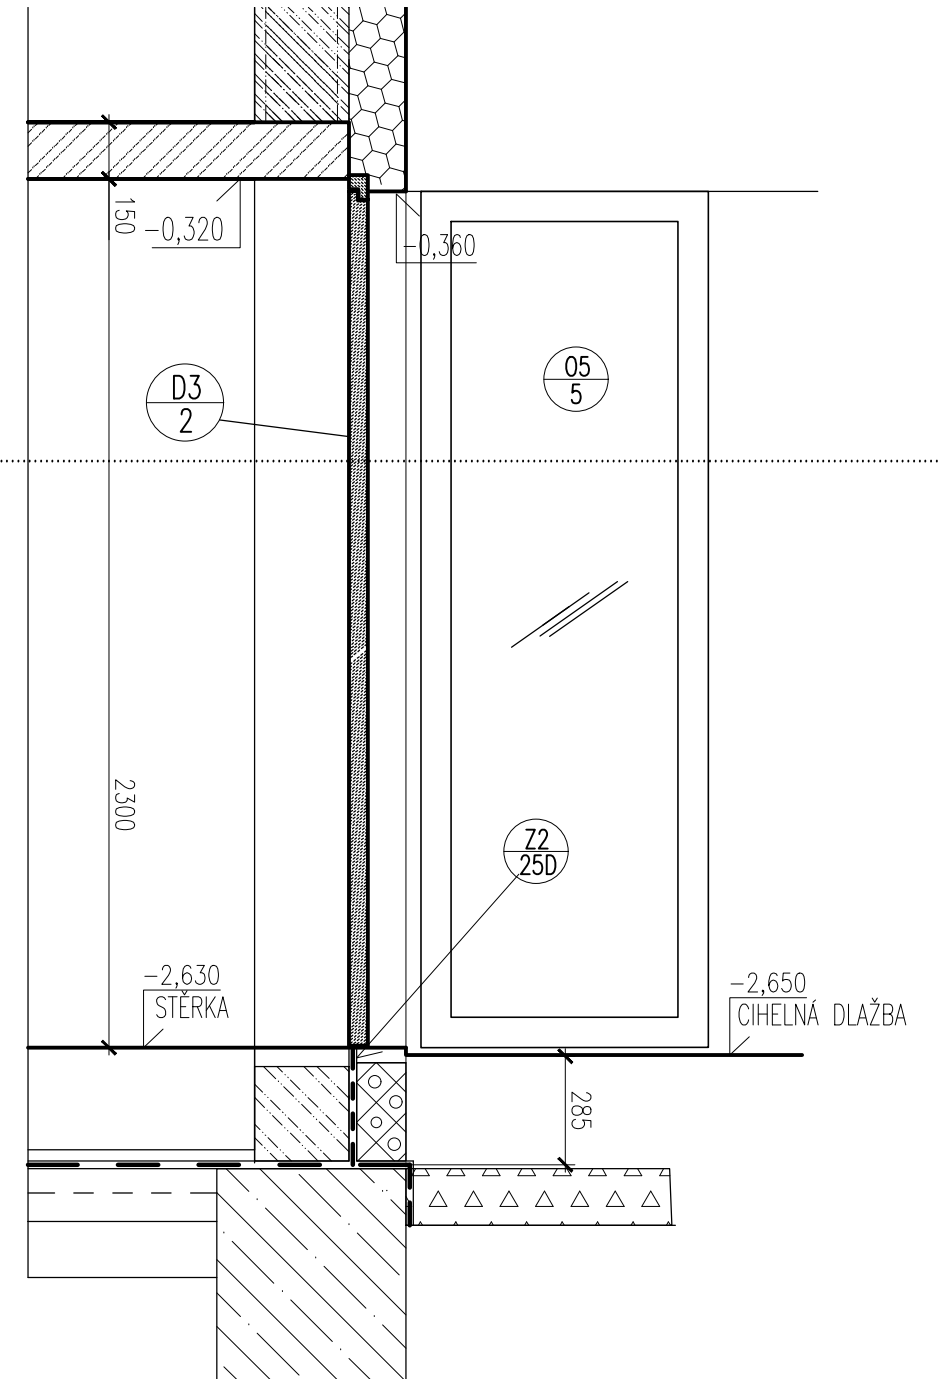


PŮDORYSNÝ ŘEZ B-B

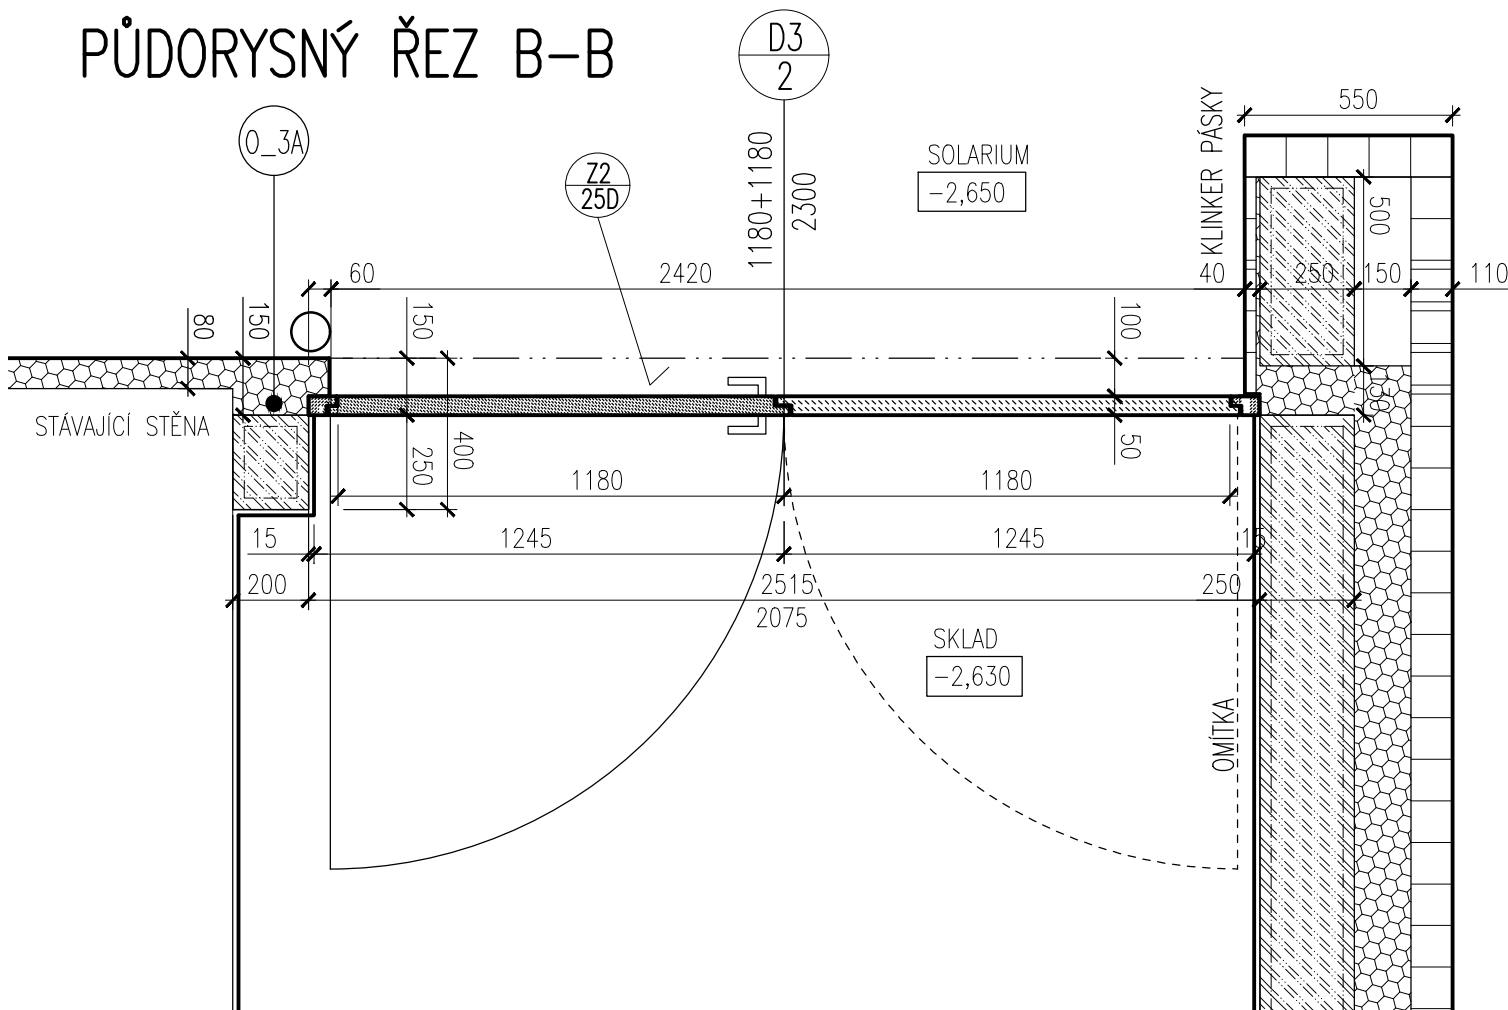

DVEŘE = VRATA HLADKÉ OTEVÍRÁVÁ DVOJKŘÍDLÁ, DŘEVĚNÉ JAKO VSTUPNÍ DVEŘE
 MATERIÁL: DŘEVĚNÉ EURO PROFILY TL 86MM, BOROVICE — DITTO JAKO OKNA —
 MATERIÁL: DŘEVĚNÉ TL. 50MM, BOROVICE, TEPELNĚ IZOLOVANÉ
 ZÁREBEŇ DŘEVĚNÁ
 POVRCH: DITTO JAKO OKNA

KOVÁNÍ: KLIKA – KLIKA(KOULE) CESAN SNI, ROLETA OVÁLNÁ, PRO POSUVNÉ DVEŘE
 ZÁMEK SECURIDEV. KÓD 7
 MAGNETICKÉ ČIDLO

ROZM.: PRŮCHOZÍ 1180+1180/2300 MM
 2500/2300

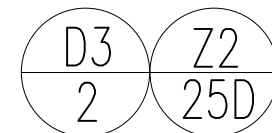

POZN.: VEŠKERÉ ROZMĚRY OVĚŘIT NA STAVBĚ

DVEŘE DO SKLADU KOL – SUTERÉN

DPS	1:20
06/15	32.13