




POHLED 1

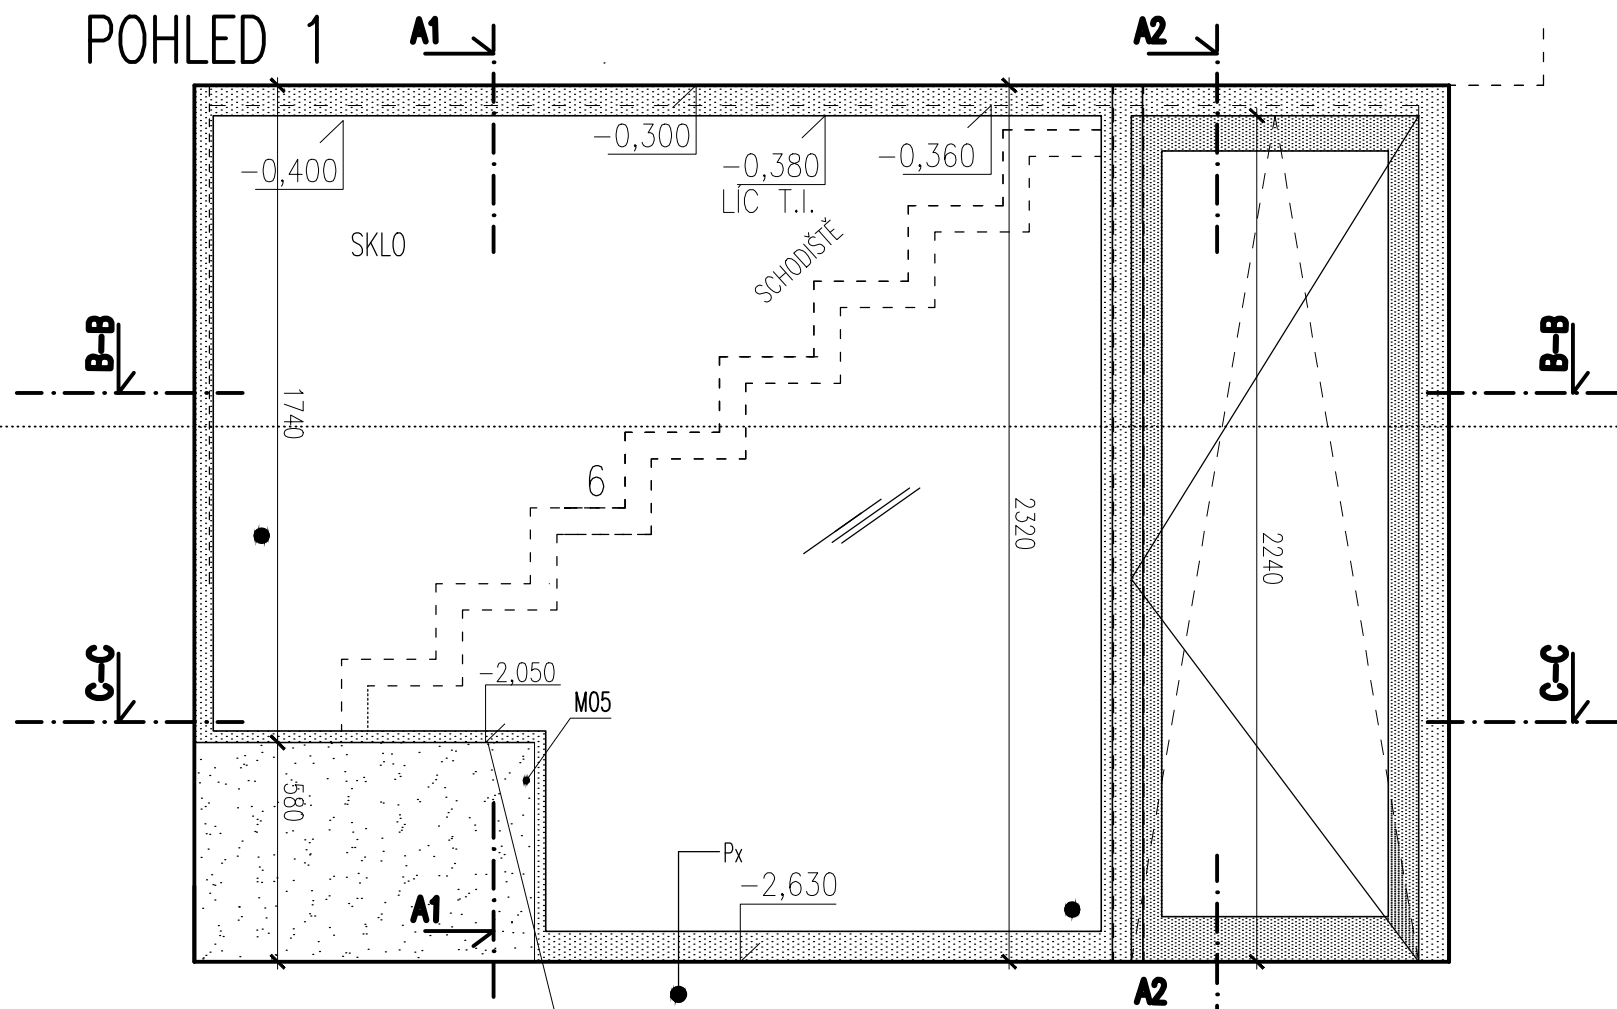


ŘEZ A1

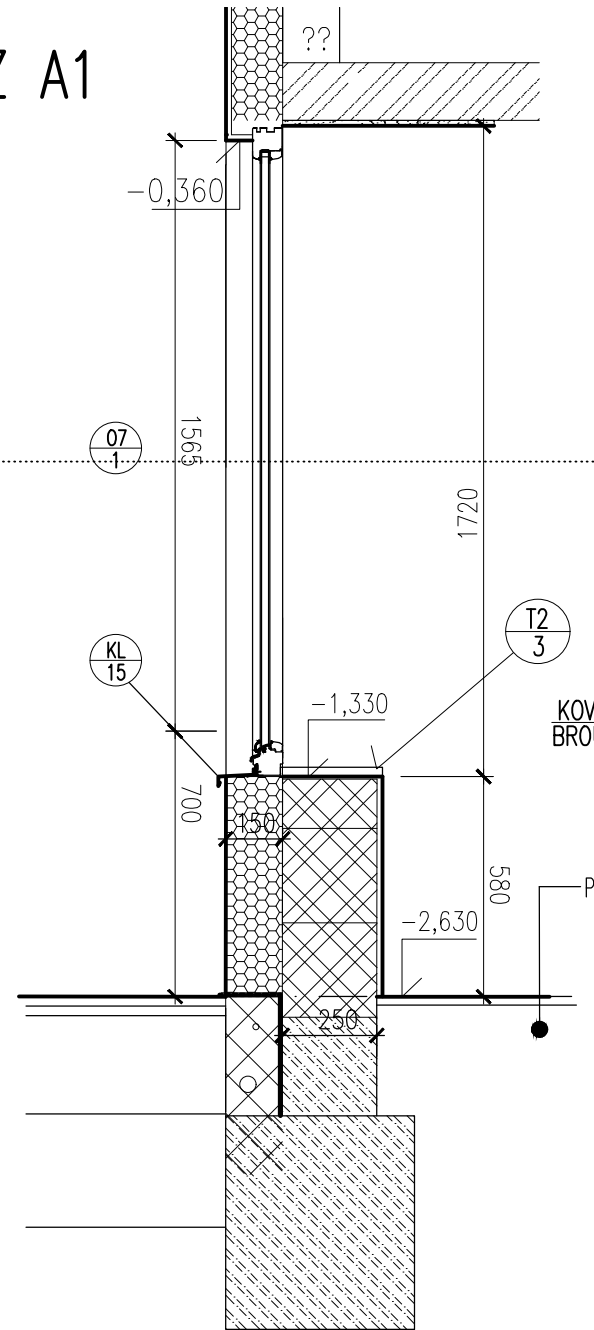


ŘEZ A2

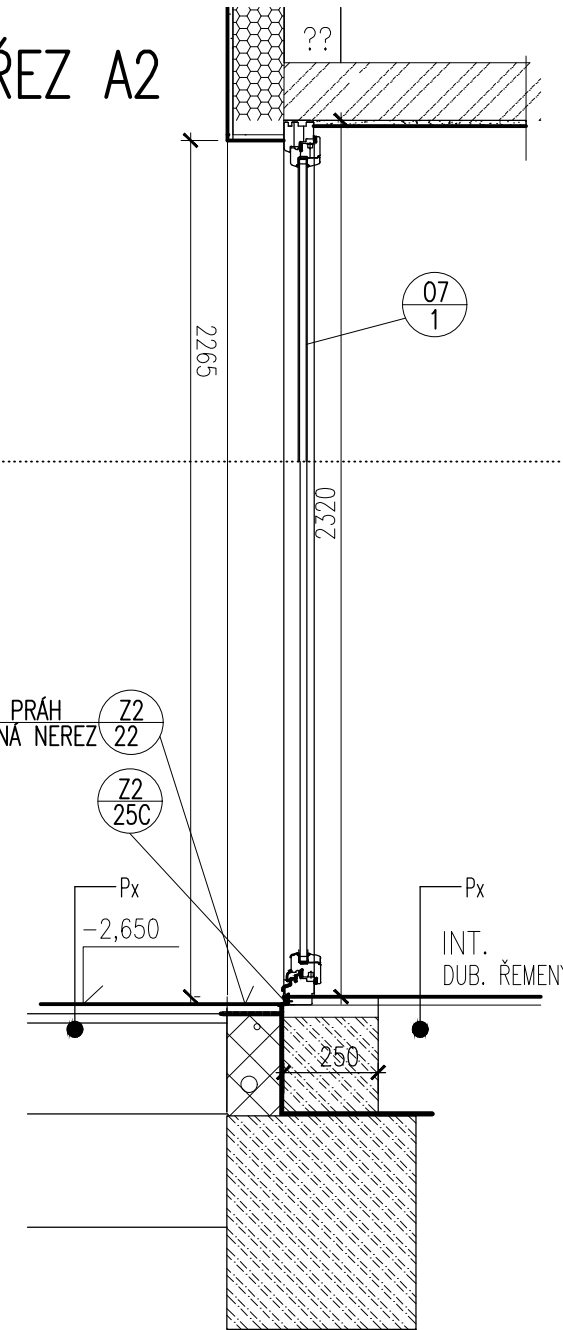


PŮDORYSNÝ ŘEZ B-B

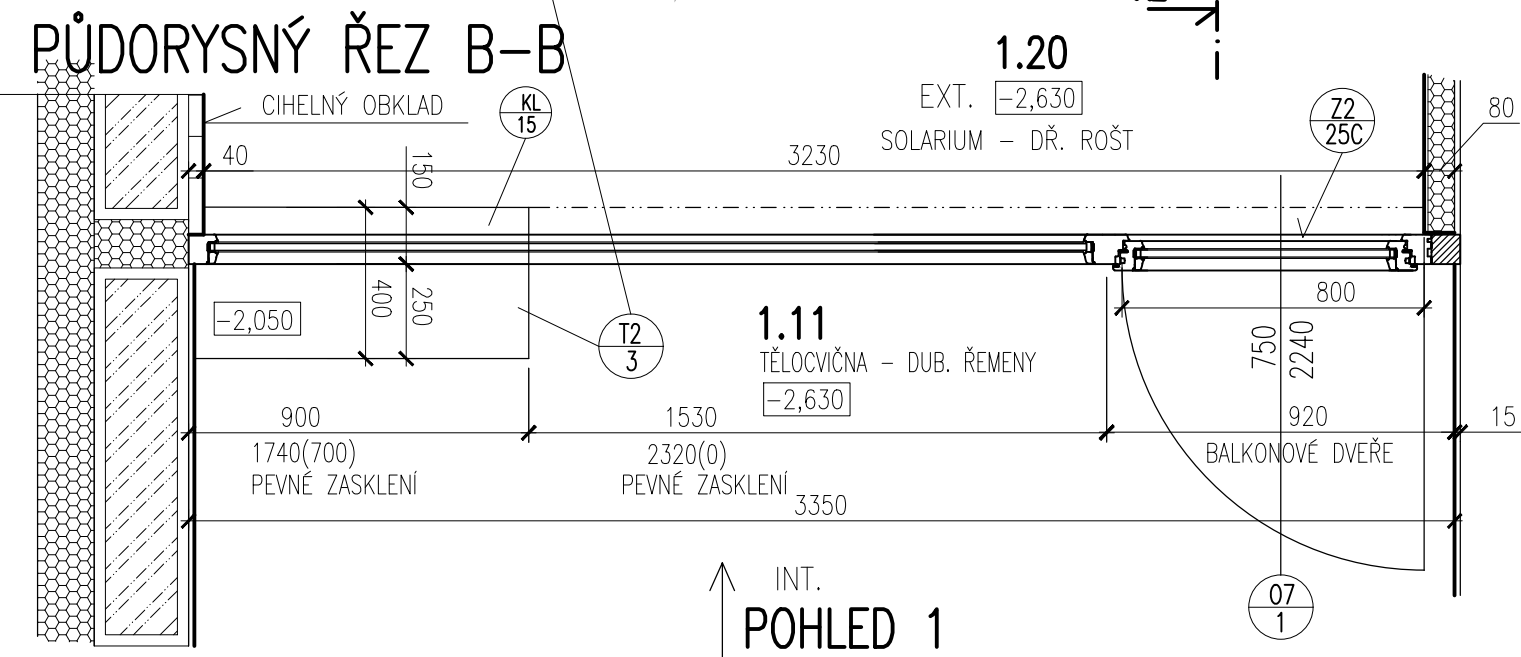

PŮDORYSNÝ ŘEZ C-C

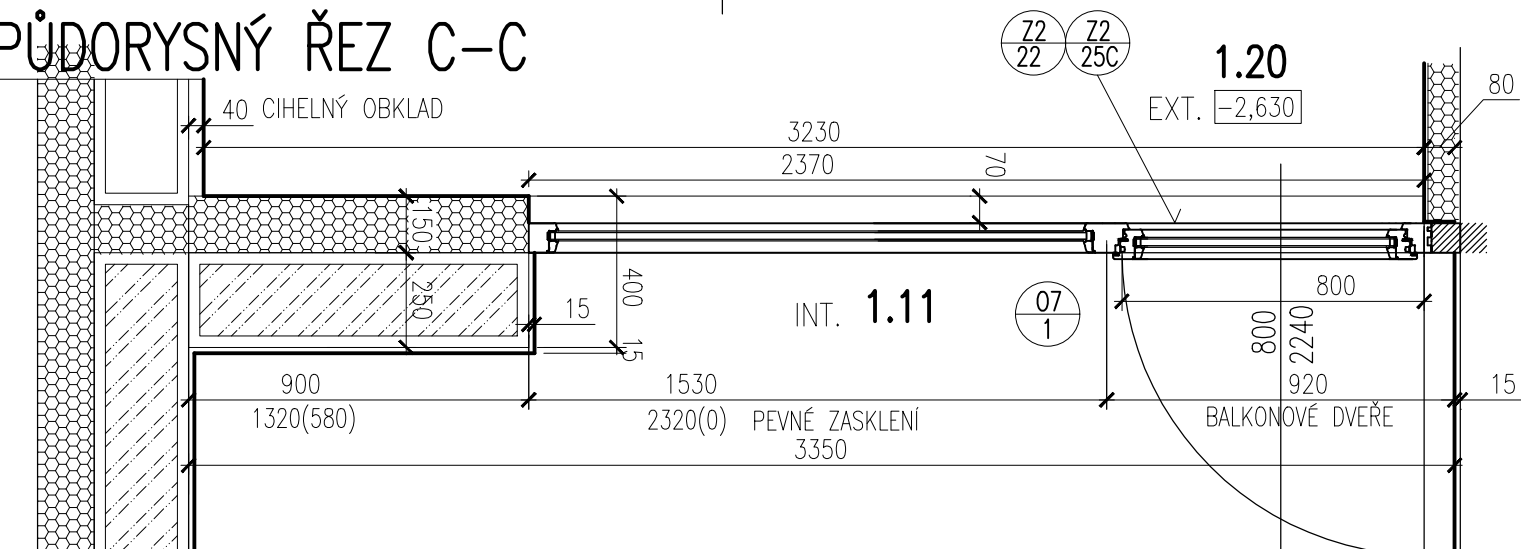

DVEŘE: 800/2320MM  
 OKNO 1.: 1530 / 2320MM  
 OKNO 2.: 900/1320MM  
 ROZM. CELKOVÝ: 3360x1300, 2240MM

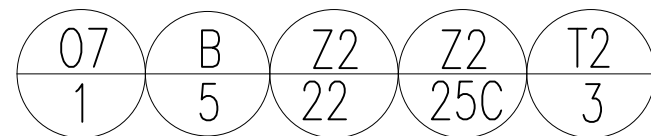

POZN.: VEŠKERÉ ROZMĚRY OVĚŘIT NA STAVBĚ

SKL. SESTAVA OKEN A DVEŘÍ	1.11	DPS	1:20
		06/15	32.14a