POHLED – JIŽNÍ STĚNA

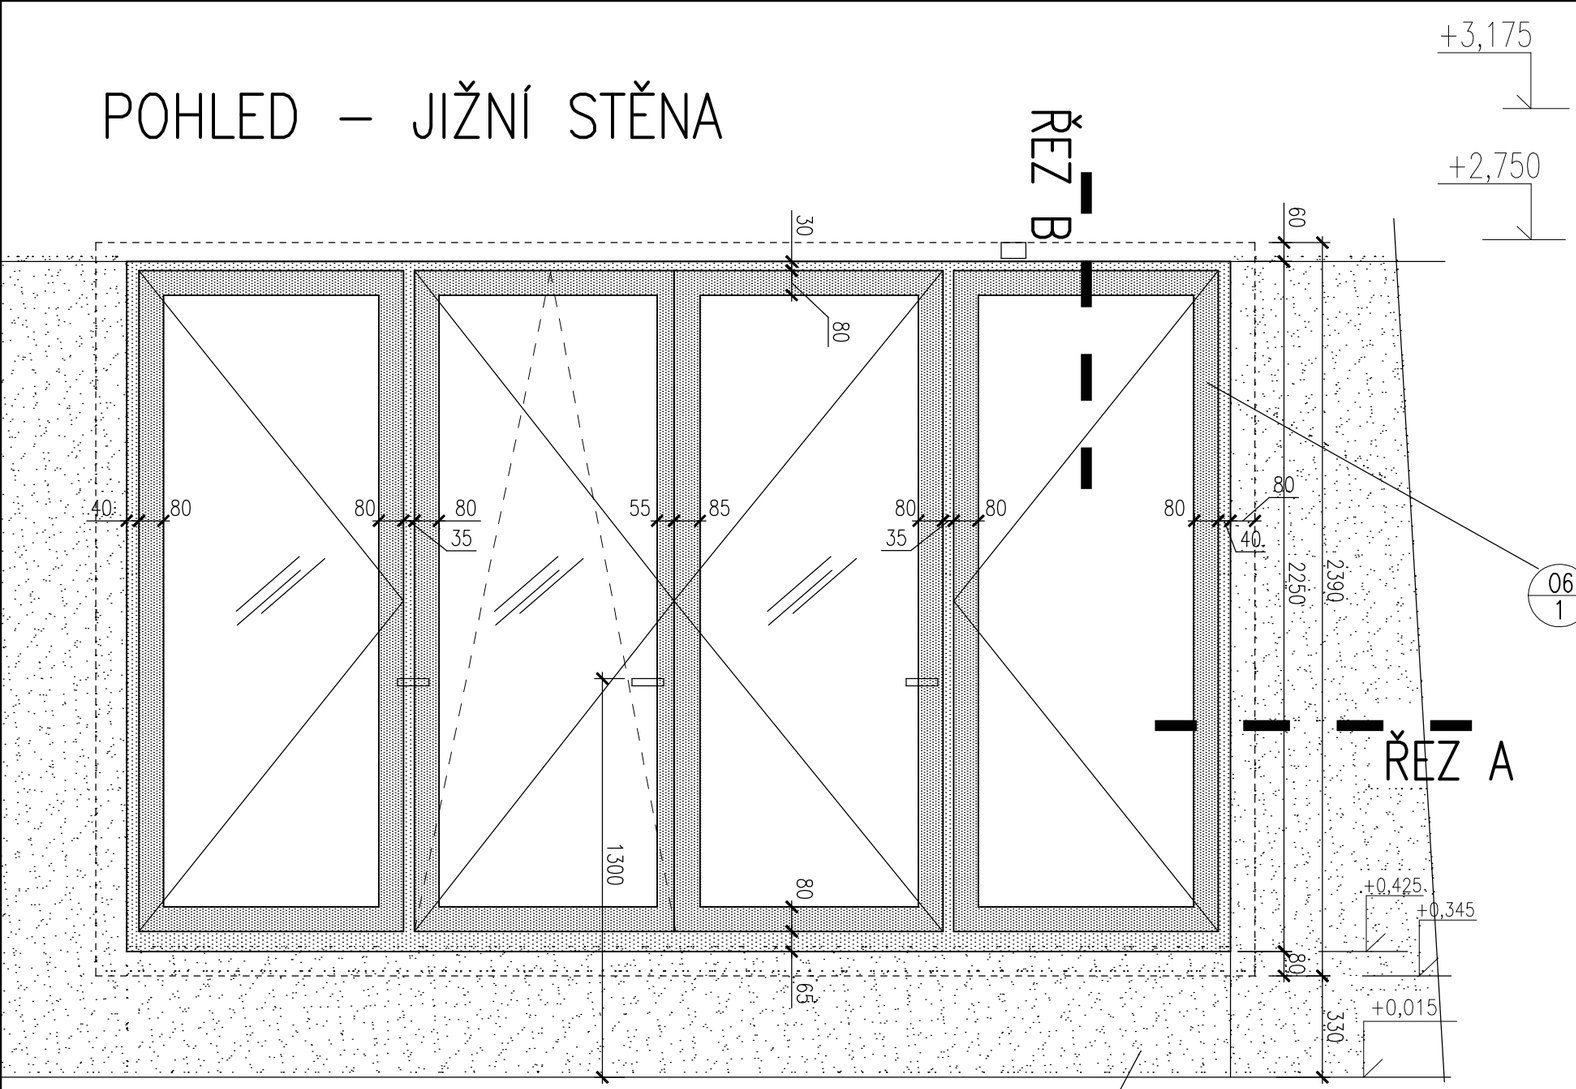

ŘEZ B–B

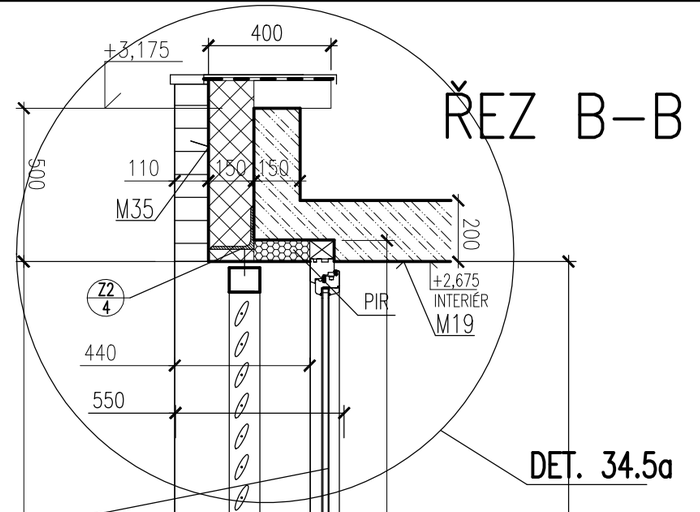

DET. 33.2c

PŮDORYSNÝ ŘEZ A–A

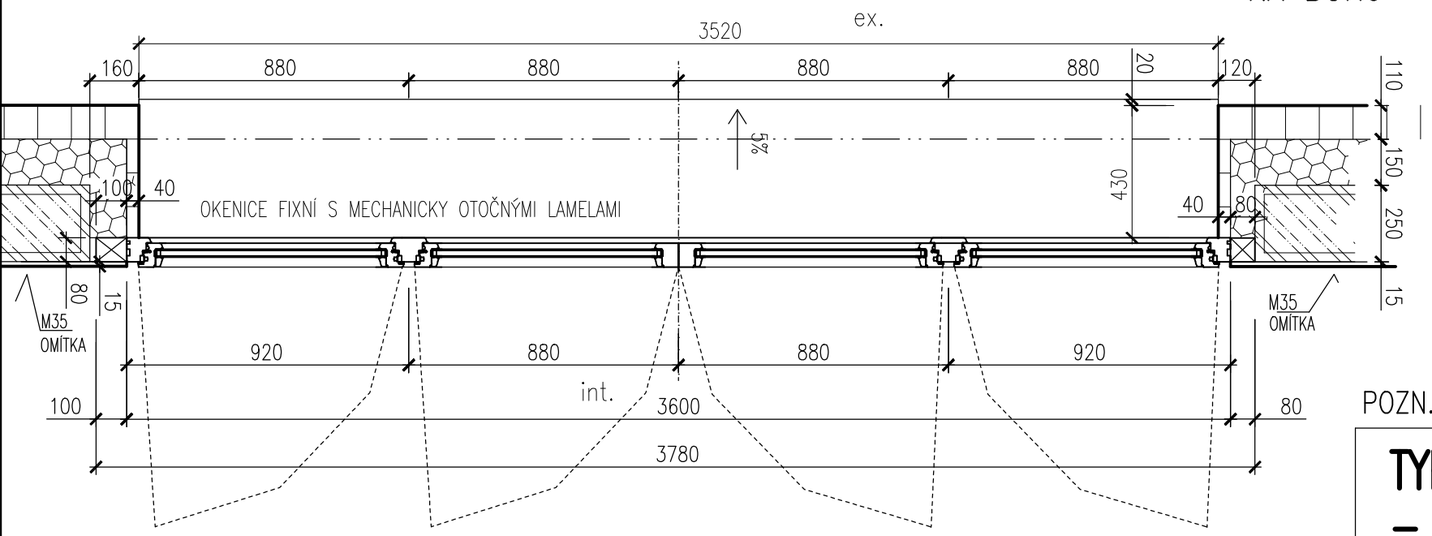

DETAIL OPLECHOVÁNÍ NA BOKU

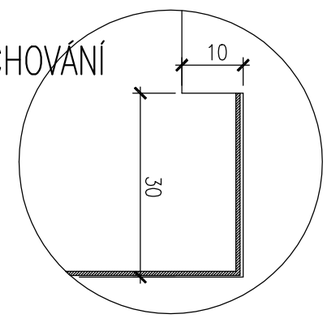

06
1
ROZM.: 3780/2300 VČ. NASTAVENÝCH PROFILŮ

POZN.: VEŠKERÉ ROZMĚRY OVĚŘIT NA STAVBĚ

TYP. SVISLÝ ŘEZ FAS. PŘÍSTAVBY – OKNA PŘÍZEMÍ	2.10	DPS	1:20
		06/15	**33.2a**