



# PŮDORYSNÝ ŘEZ C-C

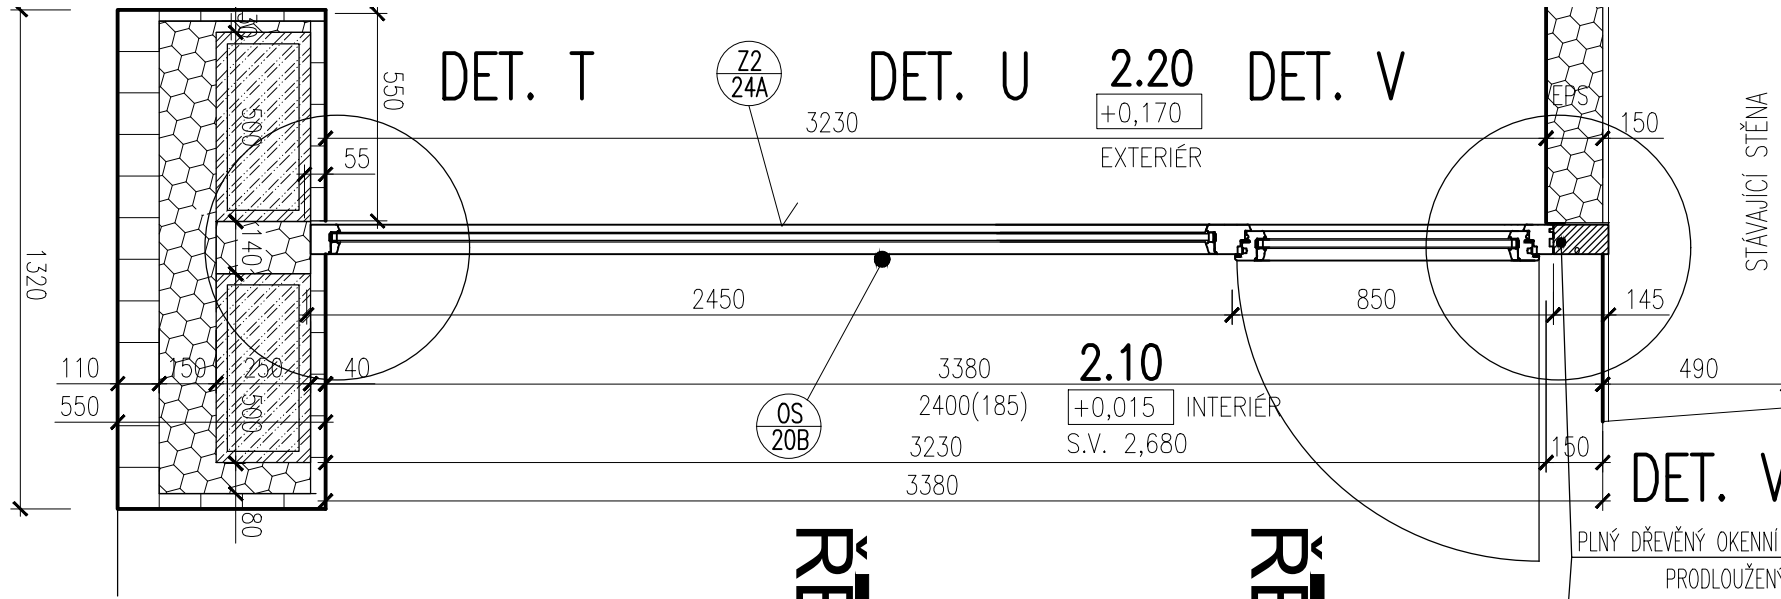


# ŘEZ A-A

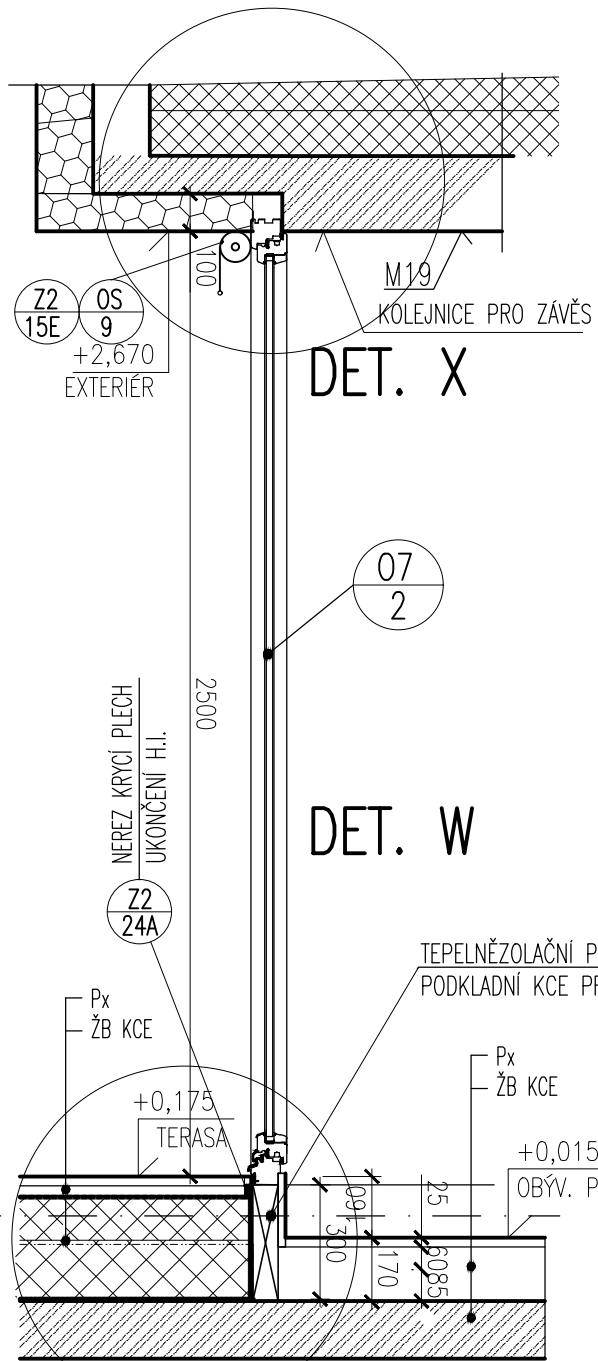

# DET. Y


# POHLED Z INTERIÉRU

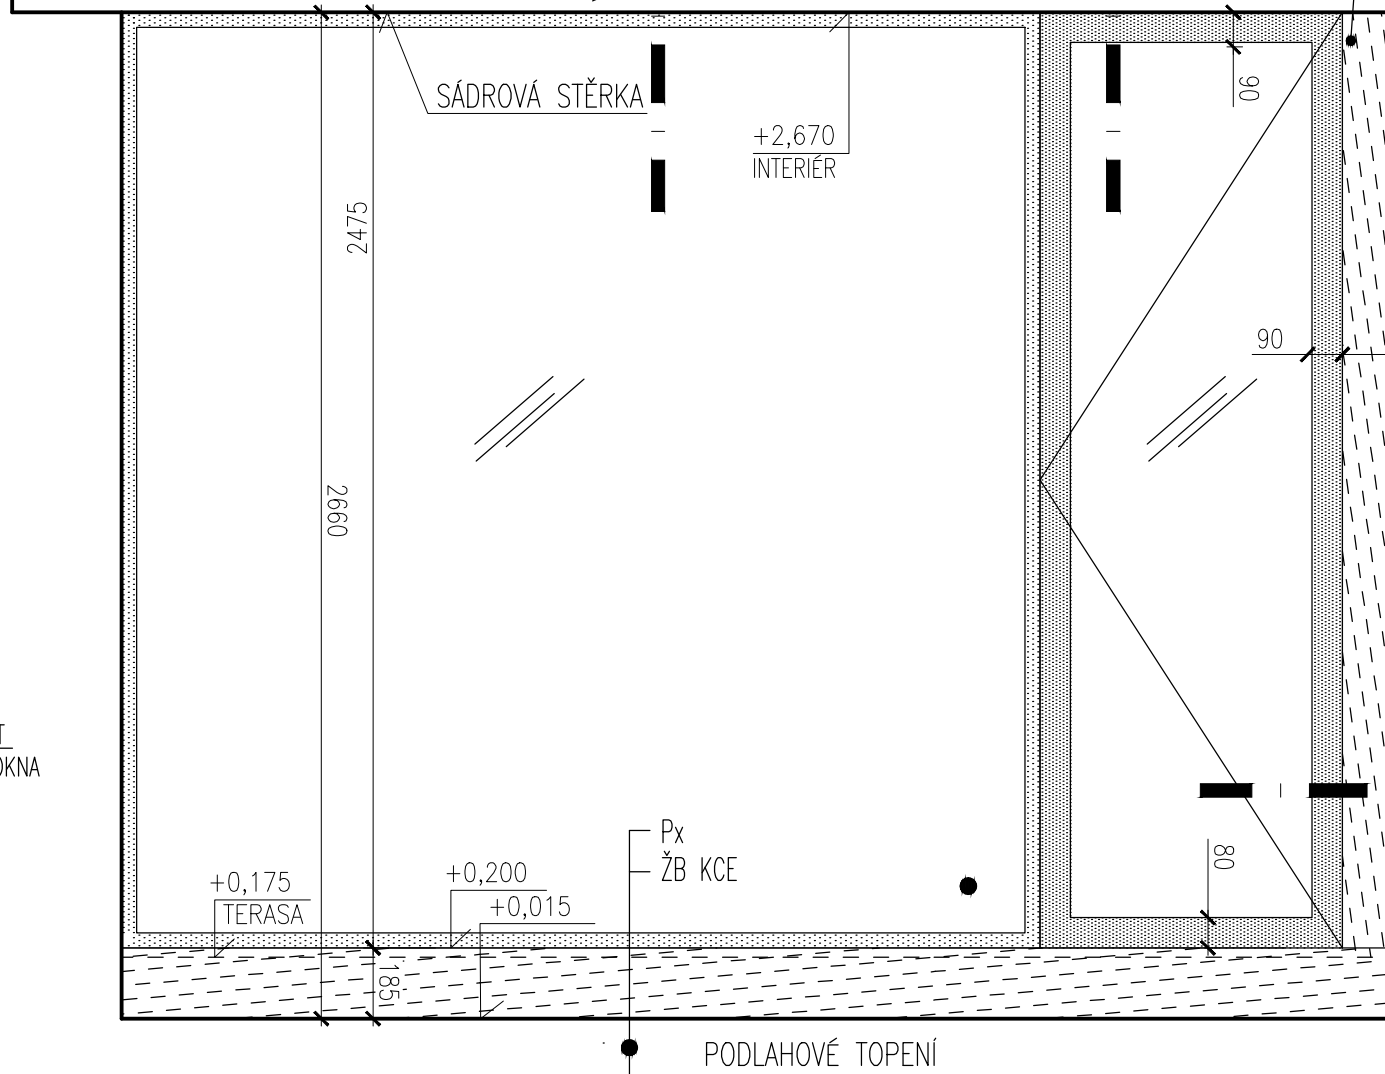

# ŘEZ C

MATERIÁL, TYP: POSUVNÉ BALKONOVÉ DVEŘE TYPU HS PORTÁL  
 DŘEVĚNÉ LEPENÉ EUROPROFILY 92, BOROVICE, PODÉLNĚ NAPOJENÁ LAMELA  
 PRÁH: HLINÍKOVÝ SNIŽENÝ  
 STANDARD VÝROBCE: GEUS  
 POVRCH: PT7 - SVĚTLÁ LAZURA  
 (BARVA BUDE UPŘESNĚNA ARCHITEKTEM NA ZÁKLADĚ PŘEDLOŽENÉHO VZORKU)  
 ZASKLENÍ:  
 BEZPEČNOSTNÍ IZOLAČNÍ STOUJKLO ČIRÉ, PLNĚNÉ ARGONEM, Ug=1,0 W/M2.K  
 TŘÍDA BEZPEČNOSTNÍ ODOLNOSTI: P2A, SKLO POTVRDÍ ARCH. DLE VZORKU  
 PROPUSNOST SVĚTLA 77,9%, ODRAZIVOST 12,2%, INDEX PODÁNÍ BAREV 95,6%, ZASKLENÍ ZVENKU ESG, ZEVNITŘ VSG  
 DISTANČNÍ PÁSEK:SGG SWISSPACER V, RÁMEČEK S TEPLÝM OKRAJEM, BARVA STŘÍBRNÁ  
 KOVÁNÍ: DLE STANDARDU VÝROBCE - PRO POTŘEBY NADČENÍ: MACO, AL., POVRCH ÚPRAVA DITTO KLIKY

POZN.: VEŠKERÉ ROZMĚRY OVĚŘIT NA STAVBĚ

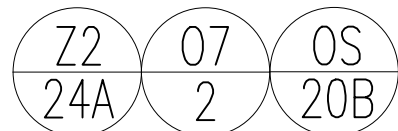

**TYP. SVISLÝ ŘEZ FAS. PŘÍSTAVBY  
 - SKLENĚNÁ STĚNA V OBÝV. POKOJI**

2.10



DPS	1:20
06/15	33.3a

DET. T

DET. U

DET. V

220

40

VNĚJŠÍ CIHELNÝ OBKLAD  
PÁSKY KLINKER

010  
1

DVEŘE S POSUVNÝM KŘÍDLEM  
IZOL. 3-SKLO (2-SKLO)

EXT. 2.20  
+0,170

OMÍTKA VNĚJŠÍ

150

IZOLAČNÍ DVOJ(TROJ) SKLO

130

NASTAVENÝ OKENNÍ PROFIL

VYPĚNIT PUR

PAROTĚS. EXPANZNÍ PÁSKA  
(ILLMOD TRIO+)

VNITŘNÍ CIHELNÝ OBKLAD  
PÁSKY KLINKER

KOTEVNÍ PROFIL OKNA

45

OS  
20 AL PROFIL KOLEJNICE

2.10

+0,015  
S.V. 2,680  
INTERIÉR

POZN.: POPIS ČÁSTÍ DETALU PATŘÍ SYMETRICKY NA OBĚ OSTĚNÍ

BETON. TVÁRNICE 250

OMÍTKA M03

STÁVAJÍCÍ STĚNA S OMÍTKOU

15


VNITŘNÍ OMÍTKA



POZN.: VEŠKERÉ ROZMĚRY OVĚŘIT NA STAVBĚ

**TYP. SVISLÝ ŘEZ FAS. PŘÍSTAVBY  
- SKLENĚNÁ STĚNA V OBÝV. POKOJI**

DPS	1:2
06/15	33.3b

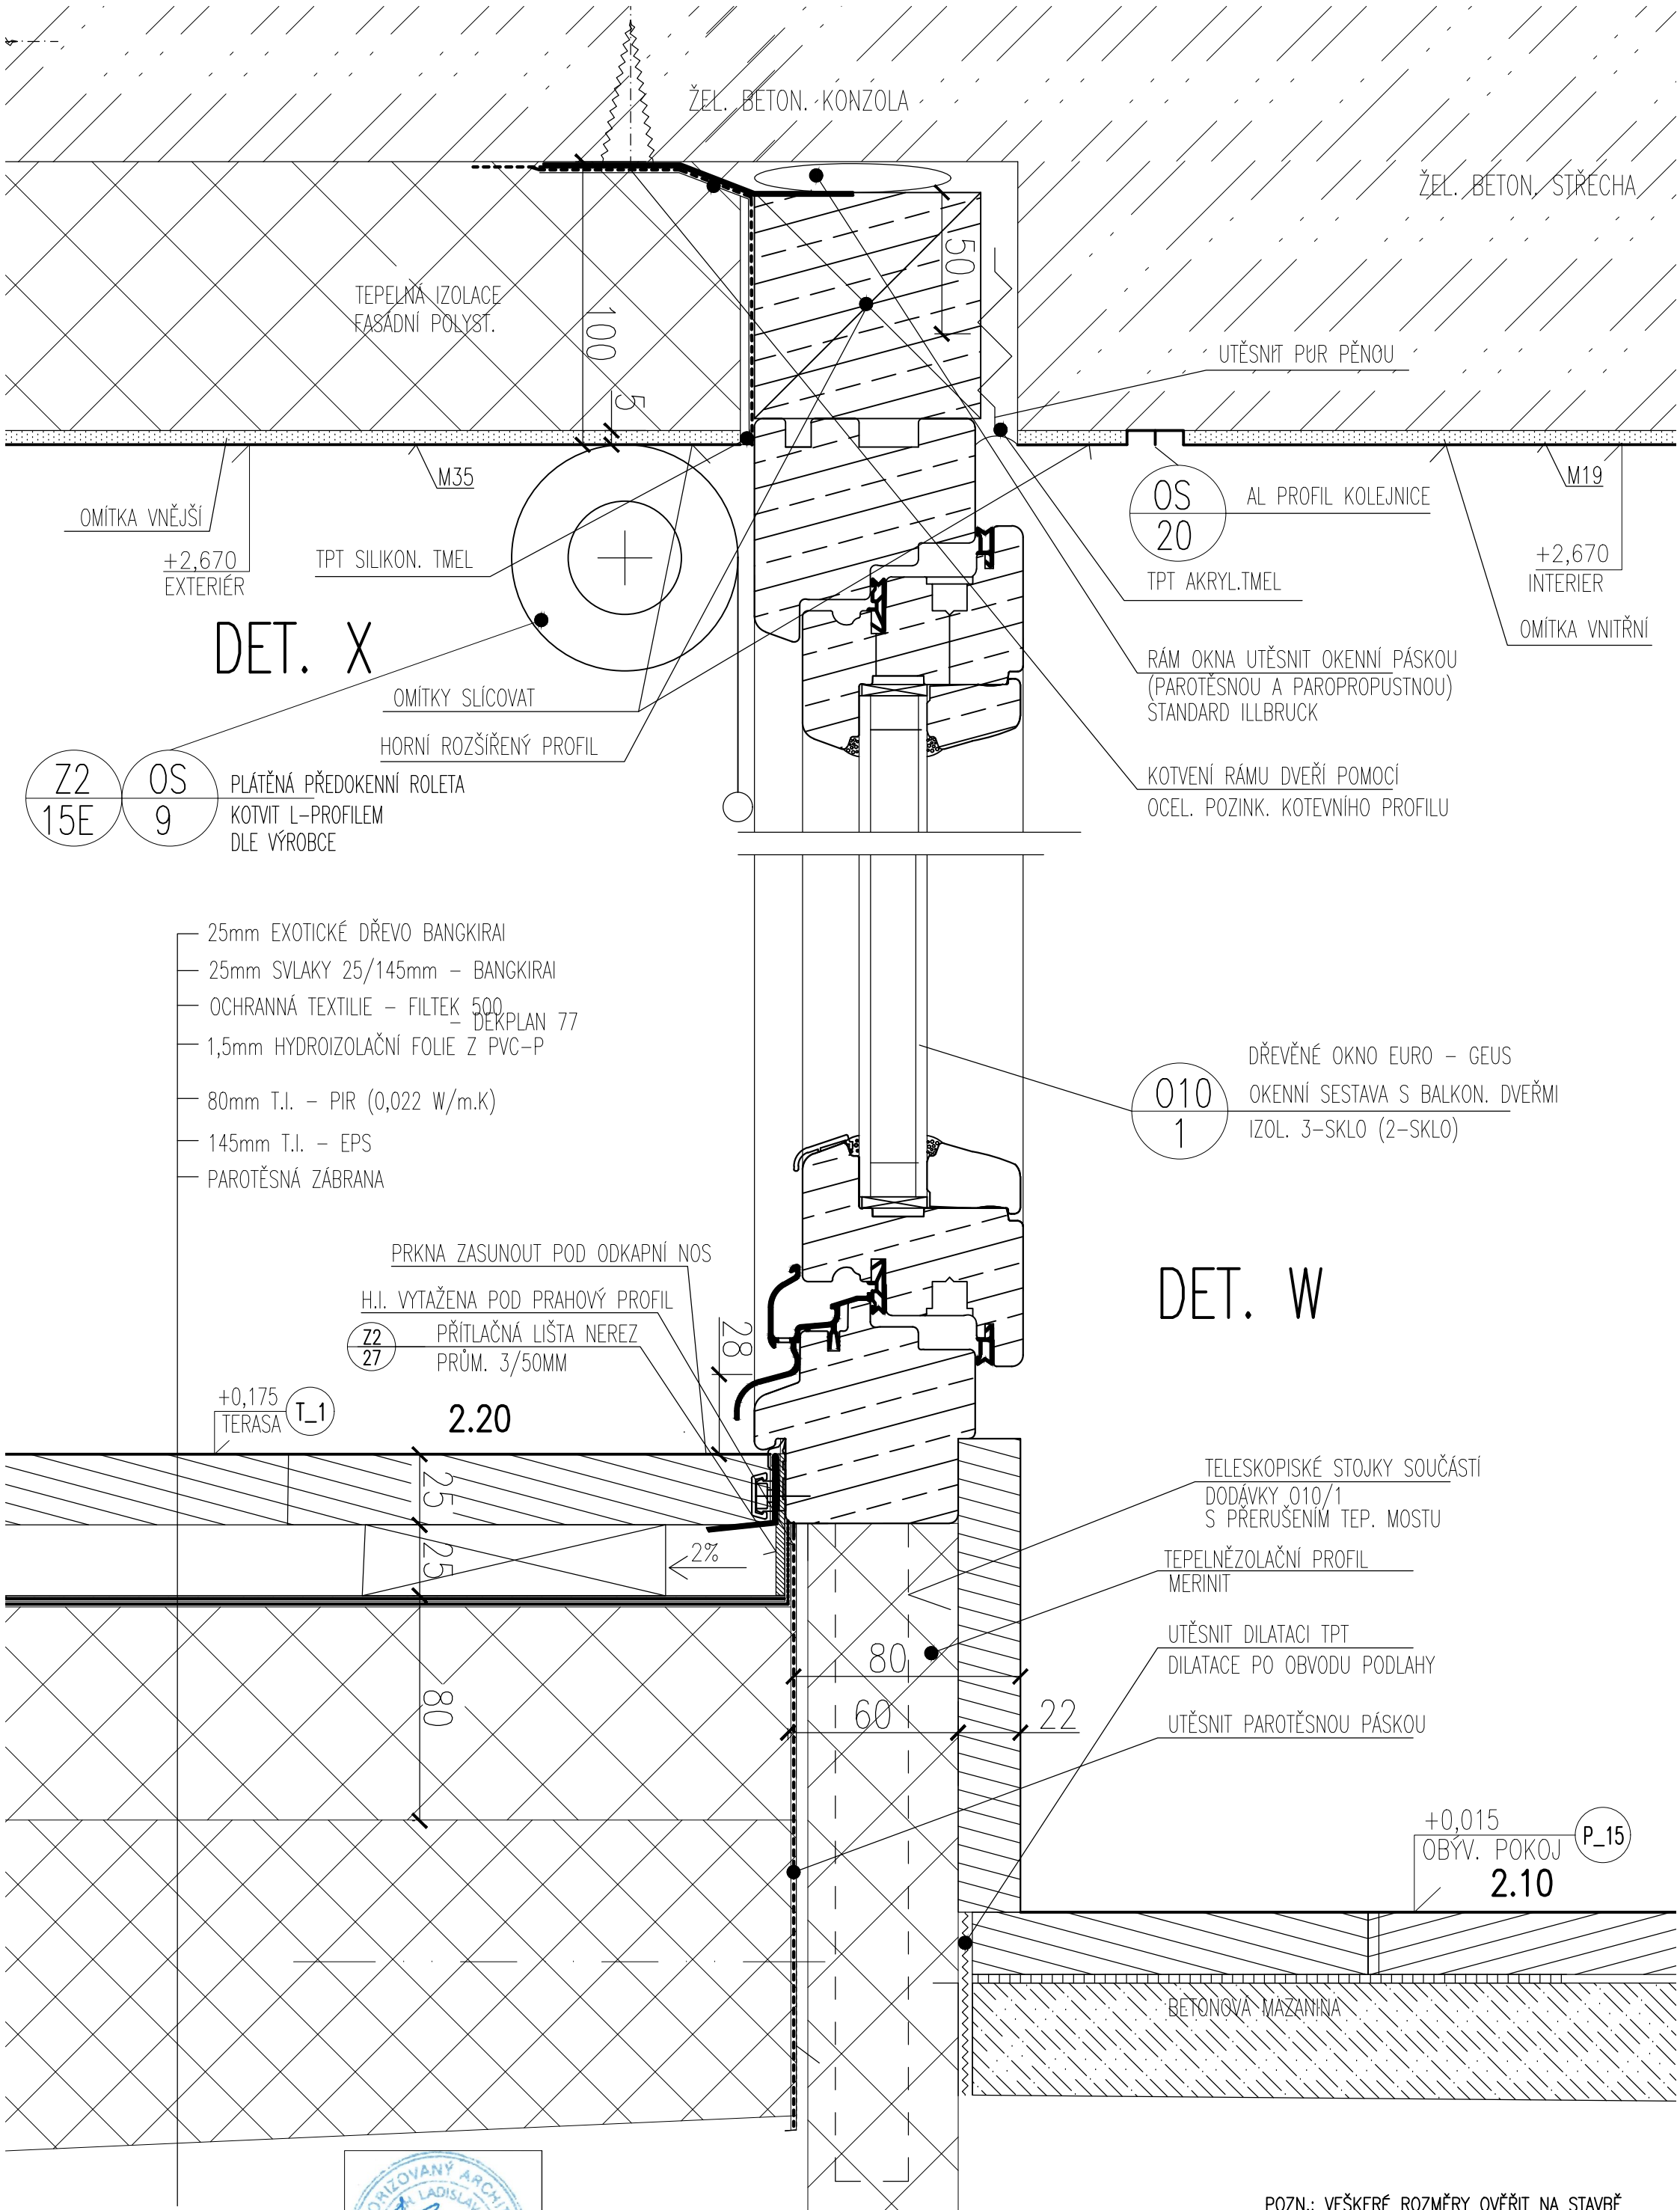

**DET. X**

Z2  
15E

OS  
9

PLÁTĚNÁ PŘEDOKENNÍ ROLETA  
KOTVIT L-PROFILEM  
DLE VÝROBCE

- 25mm EXOTICKÉ DŘEVO BANGKIRAI
- 25mm SVLAKY 25/145mm – BANGKIRAI
- OCHRANNÁ TEXTILIE – FILTEK 500 – DEKPLAN 77
- 1,5mm HYDROIZOLAČNÍ FOLIE Z PVC-P
- 80mm T.I. – PIR (0,022 W/m.K)
- 145mm T.I. – EPS
- PAROTĚSNÁ ZÁBRANA

PRKNA ZASUNOUT POD ODKAPNÍ NOS  
H.I. VYTAŽENA POD PRAHOVÝ PROFIL  
PŘÍTLAČNÁ LIŠTA NEREZ  
PRŮM. 3/50MM

+0,175  
TERASA T-1

2.20

O10  
1

DŘEVĚNÉ OKNO EURO – GEUS  
OKENNÍ SESTAVA S BALKON. DVEŘMI  
IZOL. 3-SKLO (2-SKLO)

**DET. W**

- TELESKOPICKÉ STOJKY SOUČASTÍ  
DODÁVKY O10/1  
S PRERUŠENÍM TEP. MOSTU
- TEPelnĚIZOLAČNÍ PROFIL  
MERINIT
- UTĚSNIT DILATACI TPT  
DILATACE PO OBVODU PODLAHY
- UTĚSNIT PAROTĚSNOU PÁSKOU

+0,015  
OBÝV. POKOJ P-15  
2.10



POZN.: VEŠKERÉ ROZMĚRY OVĚŘIT NA STAVBĚ

<b>TYP. SVISLÝ ŘEZ FAS. PŘÍSTAVBY – SKLENĚNÁ STĚNA V OBÝV. POKOJI</b>	2.10	DPS	1:2
		06/15	33.3c