

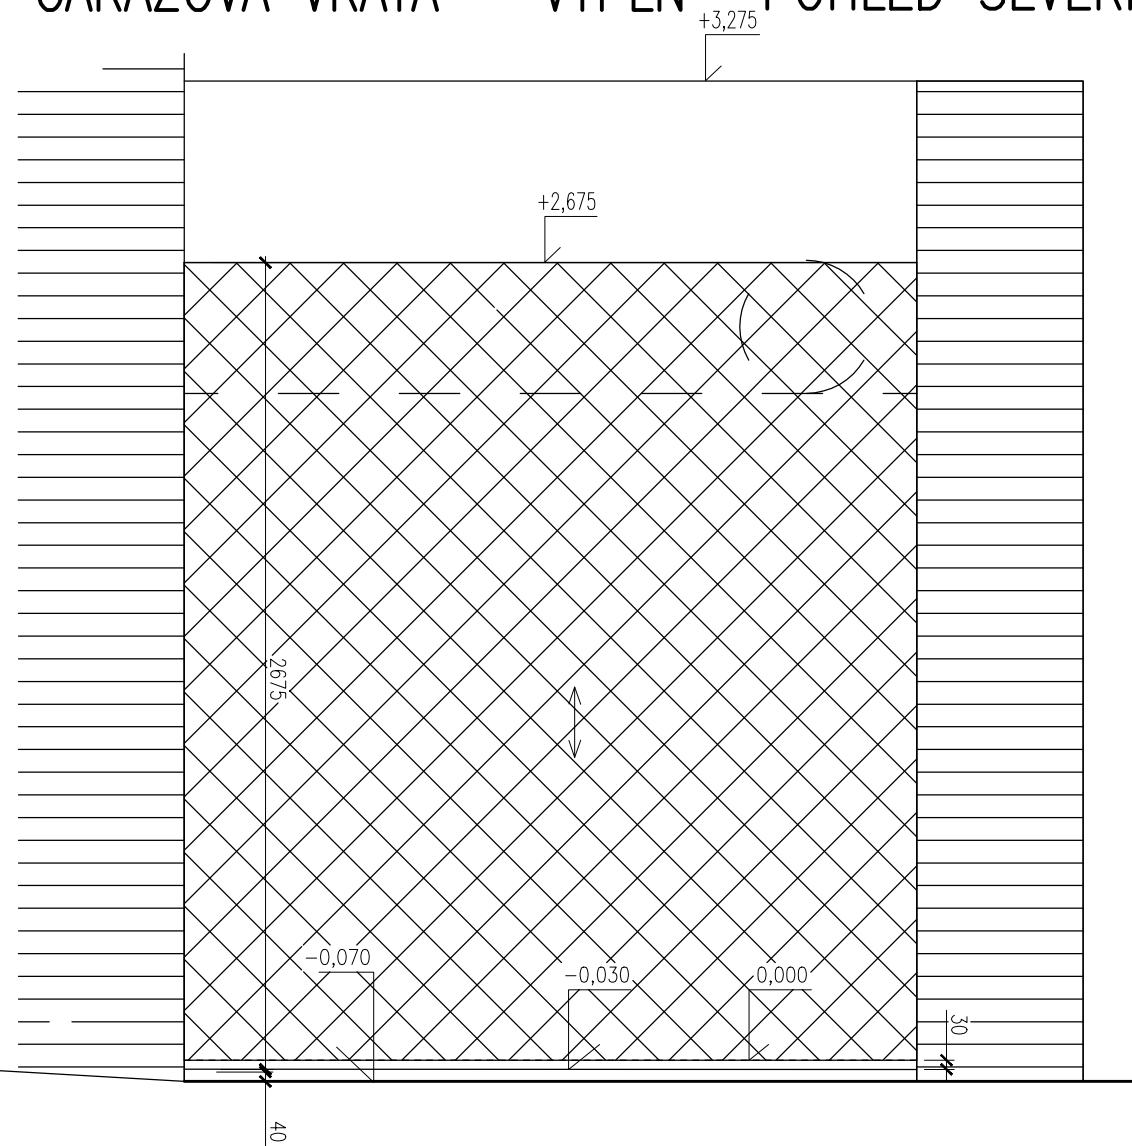


GARÁŽOVÁ VRATA – VÝPLŇ POHLED SEVERNÍ

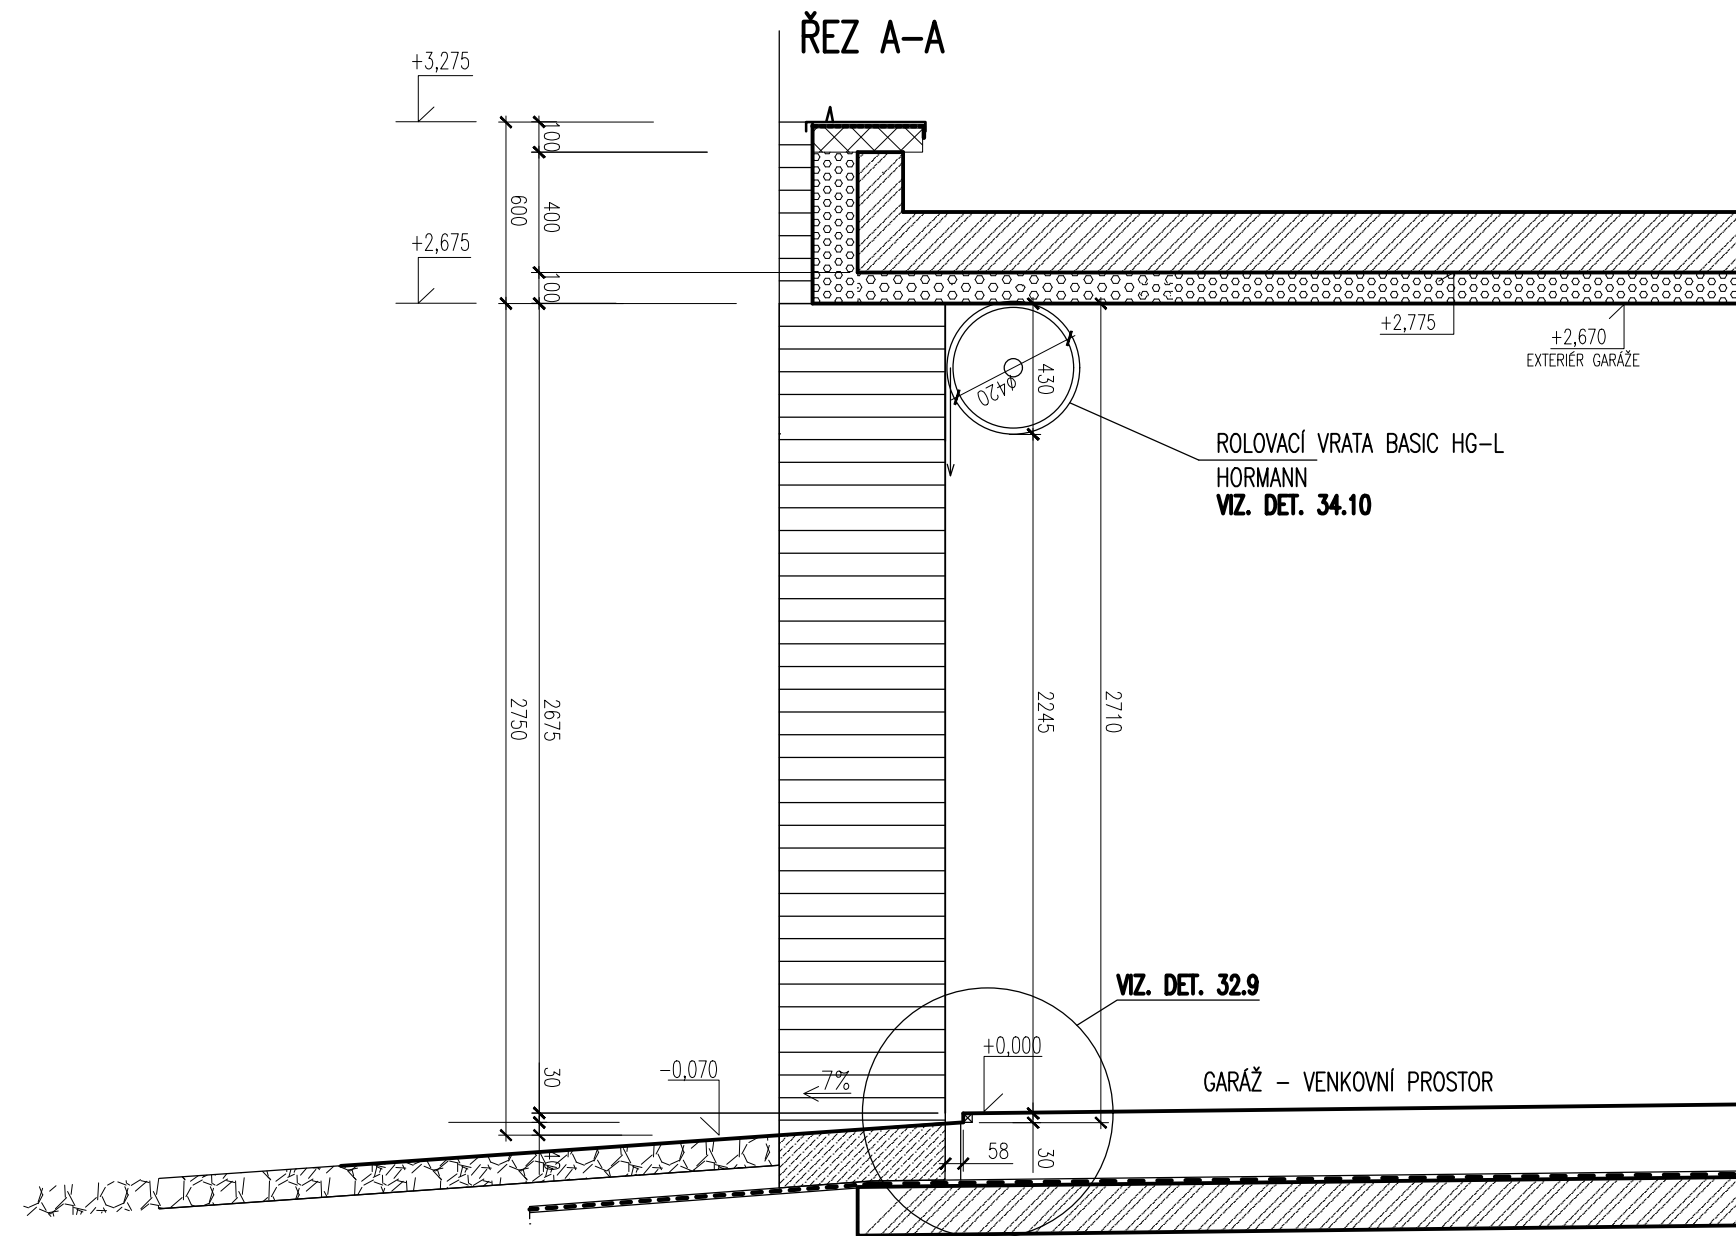

PŮDORYS

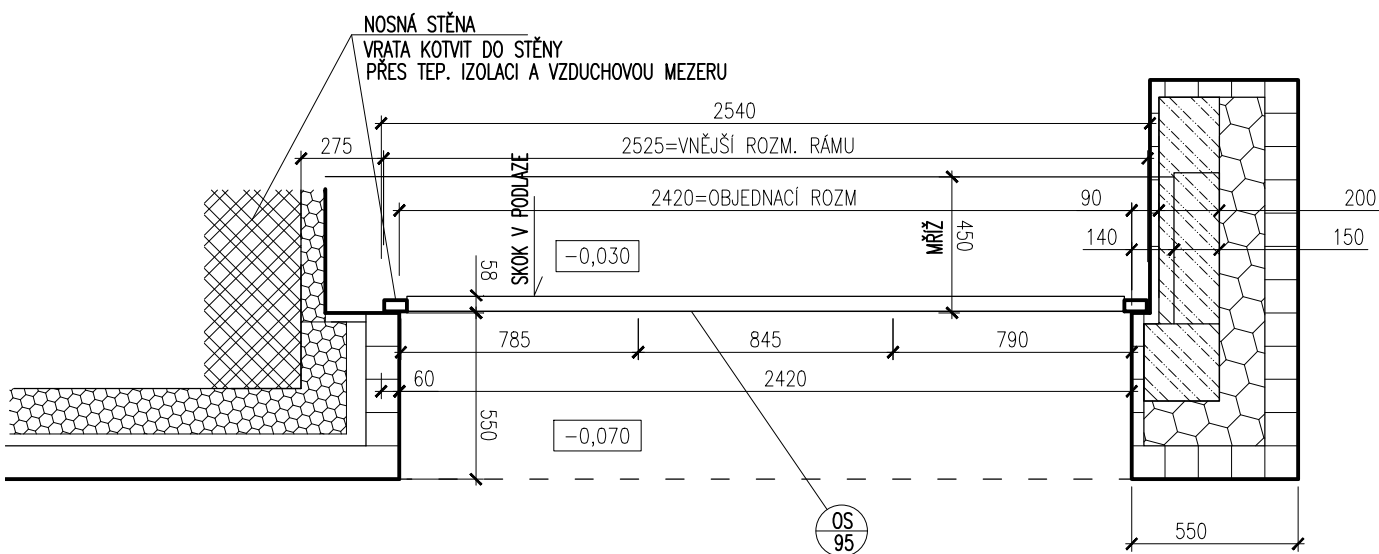

POZNÁMKY:

VENKOVNÍ ROLETA DO GARÁŽE – BEZPEČNOSTNÍ ROLOVACÍ VRATA BASIC HG-L, HLINÍKOVÁ, S ELEKTR. MOTOREM
 SVISLÉ HLINÍKOVÉ LIŠTY, STRANA Pohonu VLEVO PŘI POHLEDU Z VENKU,
 ROZM. OTVORU PRO INSTALACI: ŠÍŘKA x VÝŠKA: 2540 x 2670MM
 ROZM. OTVORU PRO VESTAVBU MŘÍŽE: ŠÍŘKA x VÝŠKA: 2420 x 2670MM
 VÝPLŇ:
 HG-L HLINÍKOVÉ LAMELY VÝŠKY 77MM

POZN.: VEŠKERÉ ROZMĚRY OVĚŘIT NA STAVBĚ

OS
95

GARÁŽOVÁ VRATA – MŘÍŽ

DPS	1:25
07/15	33.8