




POHLED Z VENKU

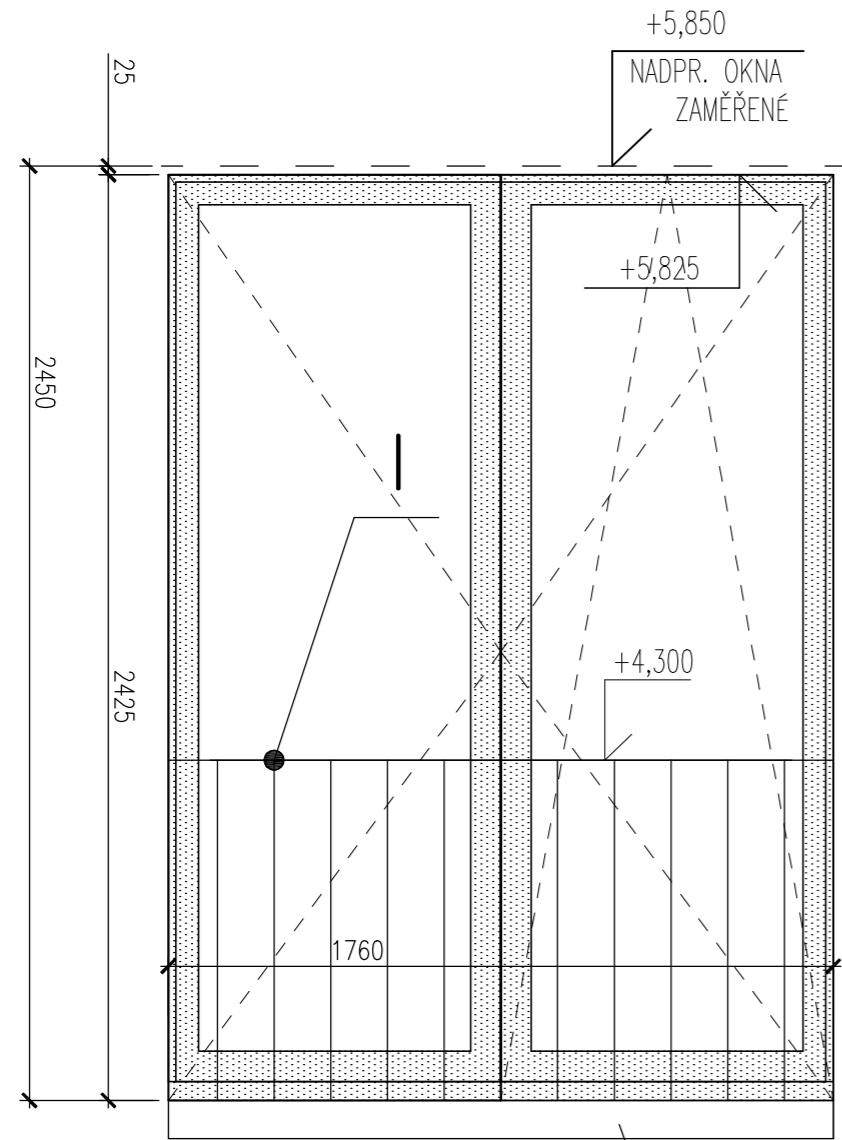


ŘEZ A-A

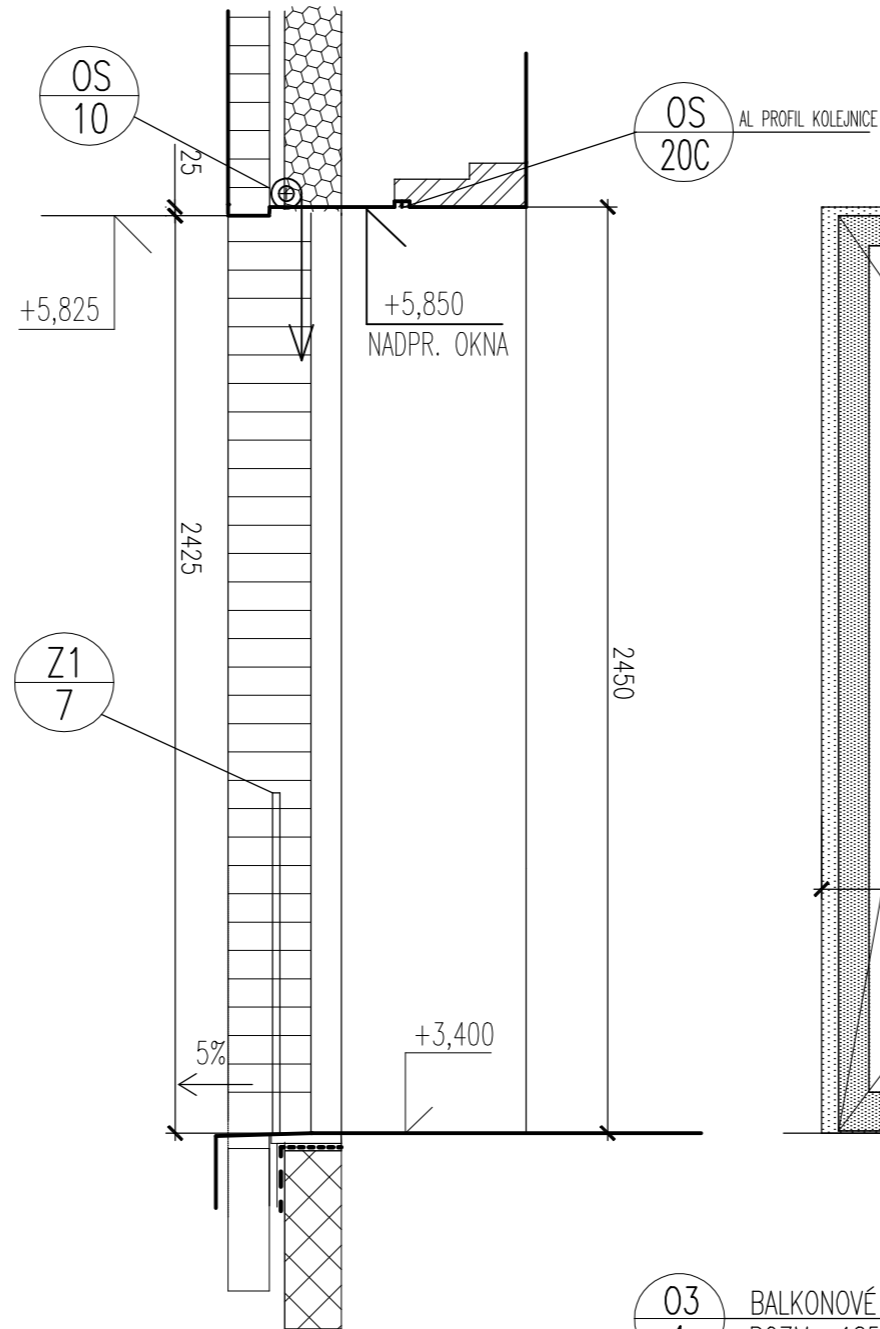

POHLED ZE VNITŘ

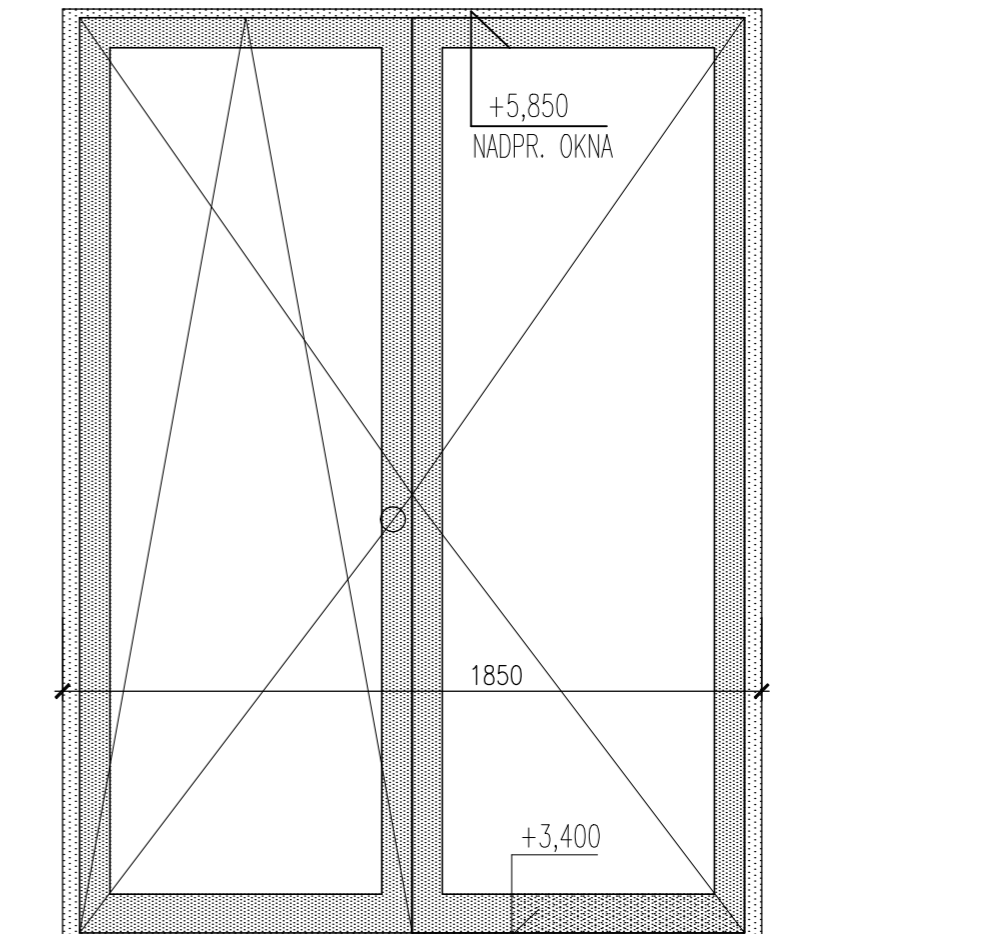

PŮDORYS

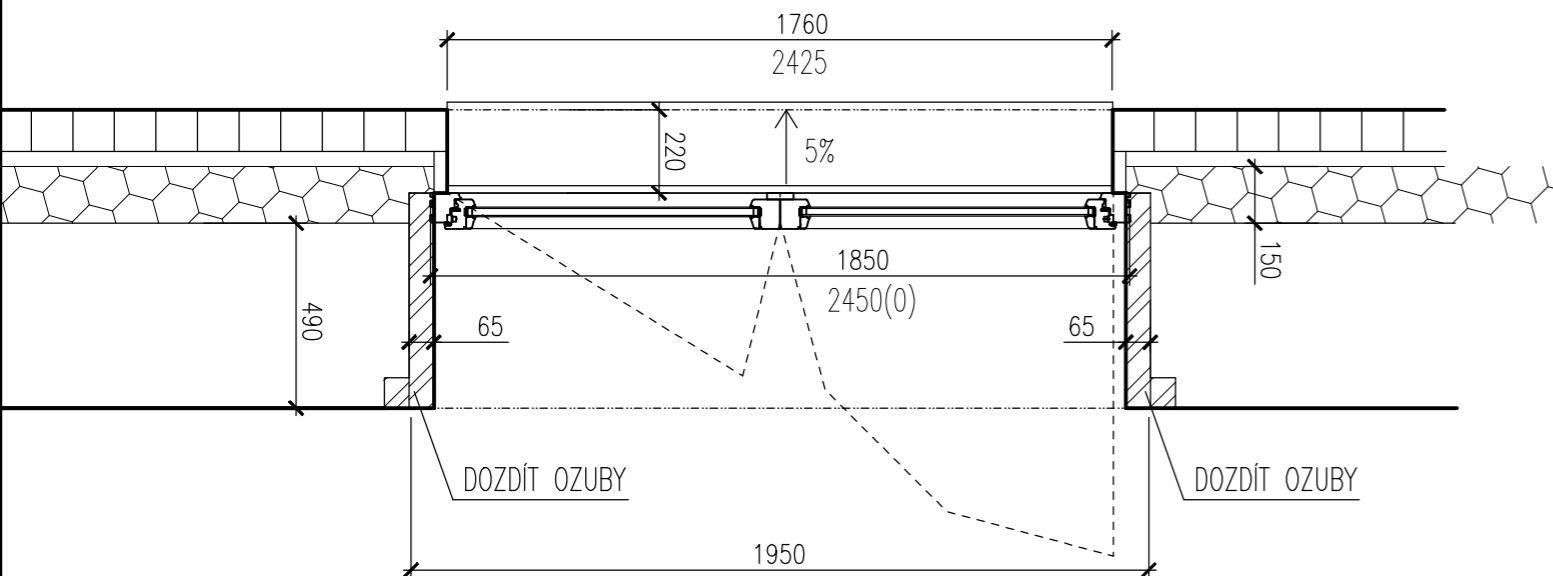

03 BALKONOVÉ DVEŘE
1 ROZM.: 1850x2450

MATERIÁL, TYP:
DŘEVĚNÉ LEPENÉ EUROPROFILY, BOROVICE, PODÉLNĚ NAPOJENÁ LAMELA
STANDARD VÝROBCE: GEUS
POVRCH: PT7 – SVĚTLÁ LAZURA
(BARVA BUDE UPŘESNĚNA ARCHITEKTEM NA ZÁKLADĚ PŘEDLOŽENÉHO VZORKU)

ZASKLENÍ:
BEZPEČNOSTNÍ SKLO ČIRÉ
TŘÍDA BEZPEČNOSTNÍ ODOLNOSTI: P2A, SKLO POTVRDÍ ARCH. DLE VZORKU
PROPUSTNOST SVĚTLA 77,9%, ODRAZIVOST 12,2%, INDEX PODÁNÍ BAREV 95,6%, ZASKLENÍ ZVENKU ESG, ZE VNITŘ VSG
DÍLANÍ PÁSEK:SGG SWISSPACER V, RÁMEČEK S TEPLÝM OKRAJEM, BARVA STŘÍBRNÁ

Z1 7, 03 1, KL 13, OS 10, OS 20C

POZN.: VEŠKERÉ ROZMĚRY NUTNO OVĚŘIT NA STAVBĚ

PROSKLENÉ DVEŘE Z DĚTSKÉHO POKOJE –PATRO	DPS	1:20
	06/16	33.10