



POHLED – SEVERNÍ STĚNA

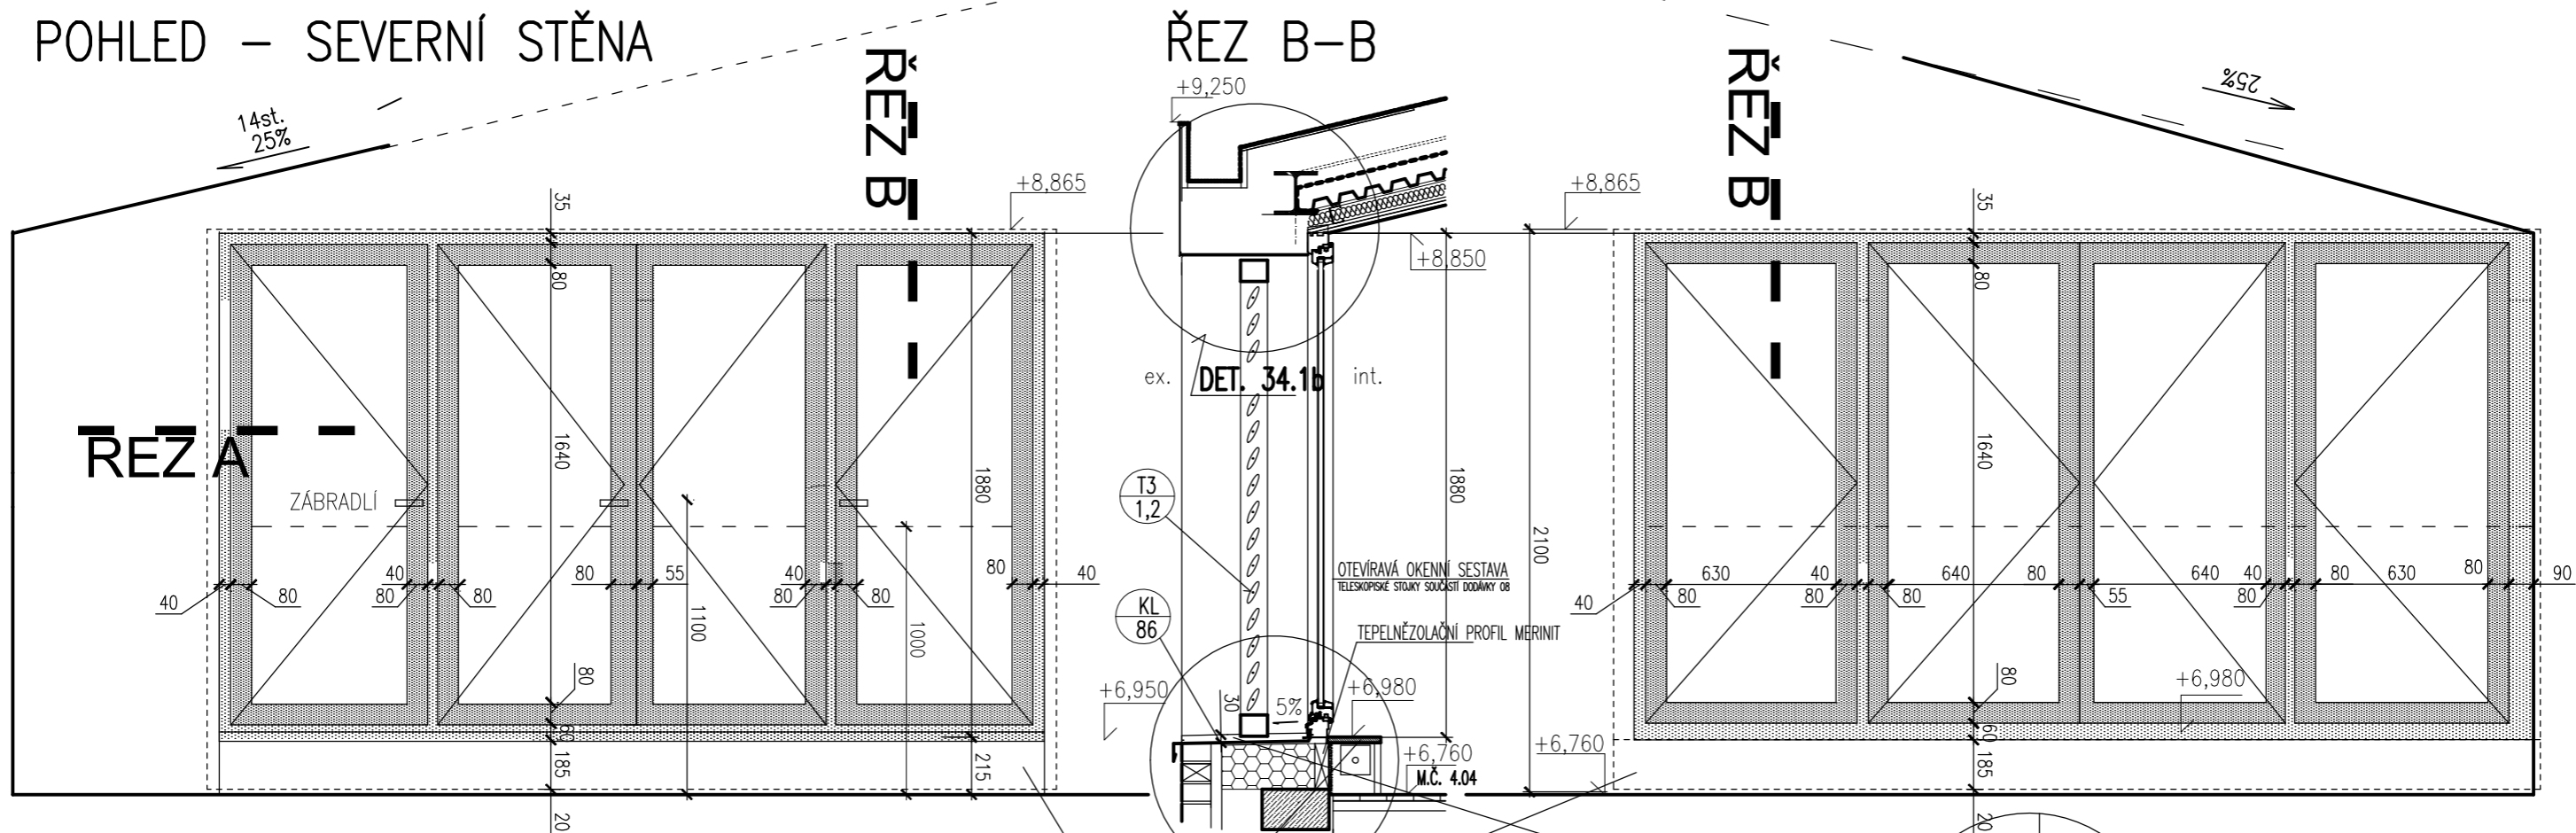

PŮDORYSNÝ ŘEZ A-A

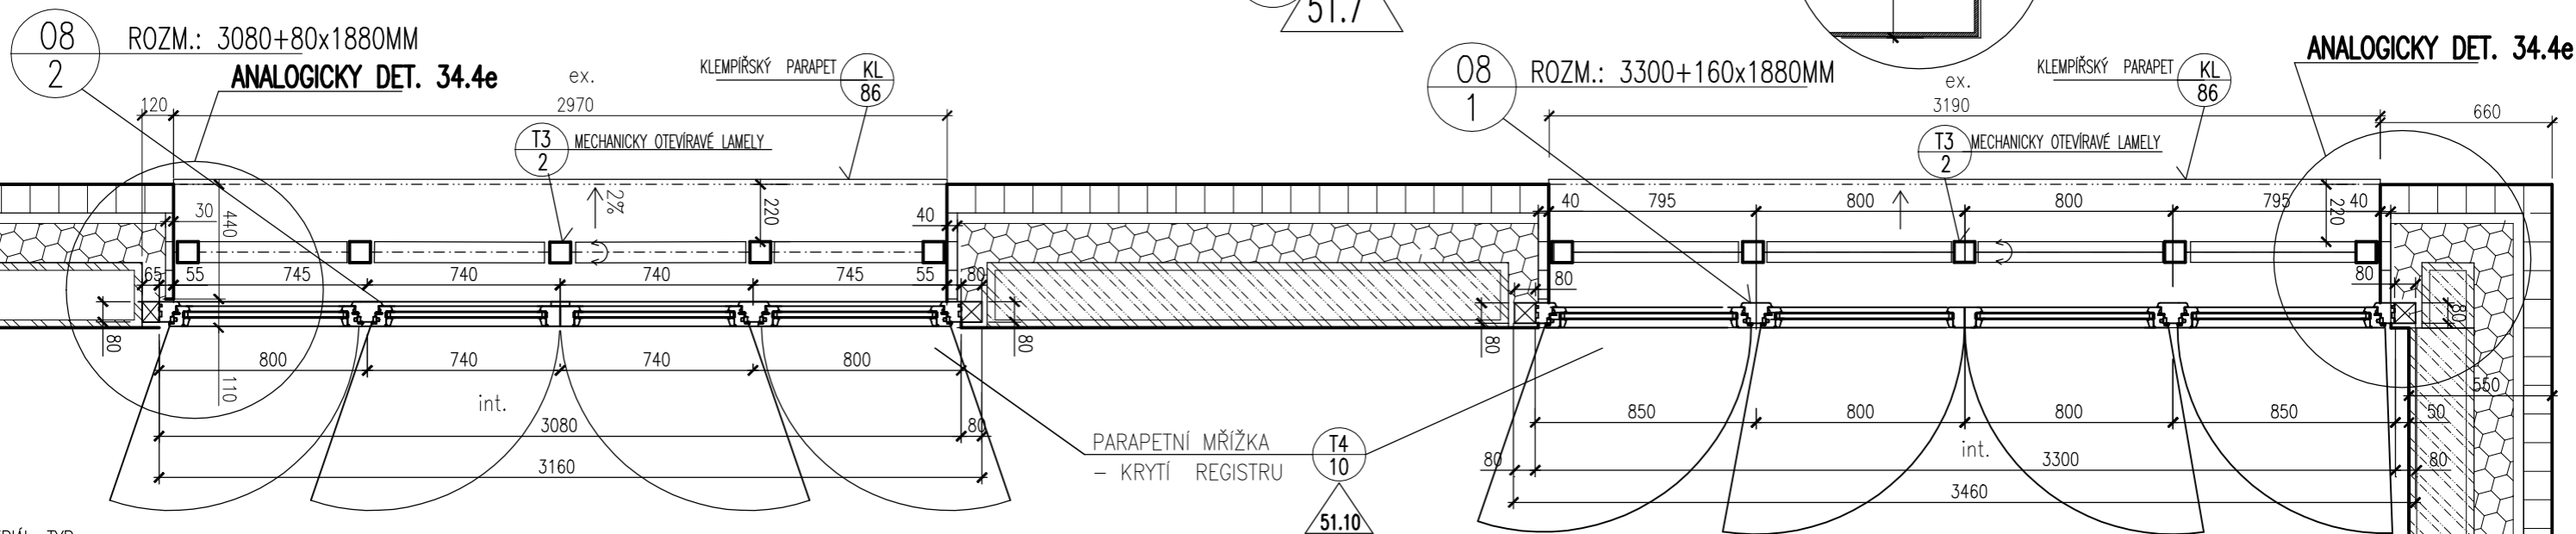

MATERIÁL, TYP:
 DŘEVĚNÁ OKENNÍ SESTAVA VNĚJŠÍ SLOŽENÁ ZE ČTYŘ OKENÍCH KŘÍDEL – DVOJKŘÍDLÉHO OTEVÍRÁVÉHO A VÝKLOPNÉHO OKNA UPROSTŘED A DVOU JEDNOKŘÍDLÝCH OKEN PO KRAJÍCH, VE DŘEVĚNÉM RÁMU.
 OTEVŘENÍ KŘÍDEL MAXIMÁLNÍ, SESTAVA VČ. KOTEVNÍCH PARAPETNÍCH DISTANČNÍCH PROFILŮ PRO PARAPET VÝŠKY 200MM
 DŘEVĚNÉ LEPENÉ EUROPROFILY, BOROVICE, PODÉLNĚ NAPOJENÁ LAMELA, POVRCH: PT7 – SVĚTLÁ LAZURA
 ZASKLENÍ:
 BEZPEČNOSTNÍ IZOLAČNÍ STOJSKLO ČIRÉ, PLNĚNÉ ARGONEM, $U_g=1,0 \text{ W/M}^2\text{K}$
 TŘÍDA BEZPEČNOSTNÍ ODOLNOSTI: P2A, SKLO POTVRDÍ ARCH. DLE VZORKU
 PROPUSTNOST SVĚTLA 77,9%, ODRAZIVOST 12,2%, INDEX PODÁNÍ BAREV 95,6%, ZASKLENÍ ZVENKU ESG, ZE VNITŘÍ VSG
 DISTANČNÍ PÁSEK:SGG SWISSPACER V, RÁMEČEK S TEPLÝM OKRAJEM, BARVA STŘÍBRNÁ
 KOVÁNÍ: DLE STANDEARDU VÝROBCE – PRO POTŘEBY NADCENĚNÍ: MACO, AL., POVRCH ÚPRAVA DTTO KLIKY

POZN.: VEŠKERÉ ROZMĚRY NUTNO OVĚŘIT NA STAVBĚ

OKNO VE FASÁDĚ TYPICKÉ – NÁSTAVBA

4.01–4.06

DPS	1:25
06/15	33.12a