



SVISLÝ ŘEZ VÝLEZEM NA STŘECHU

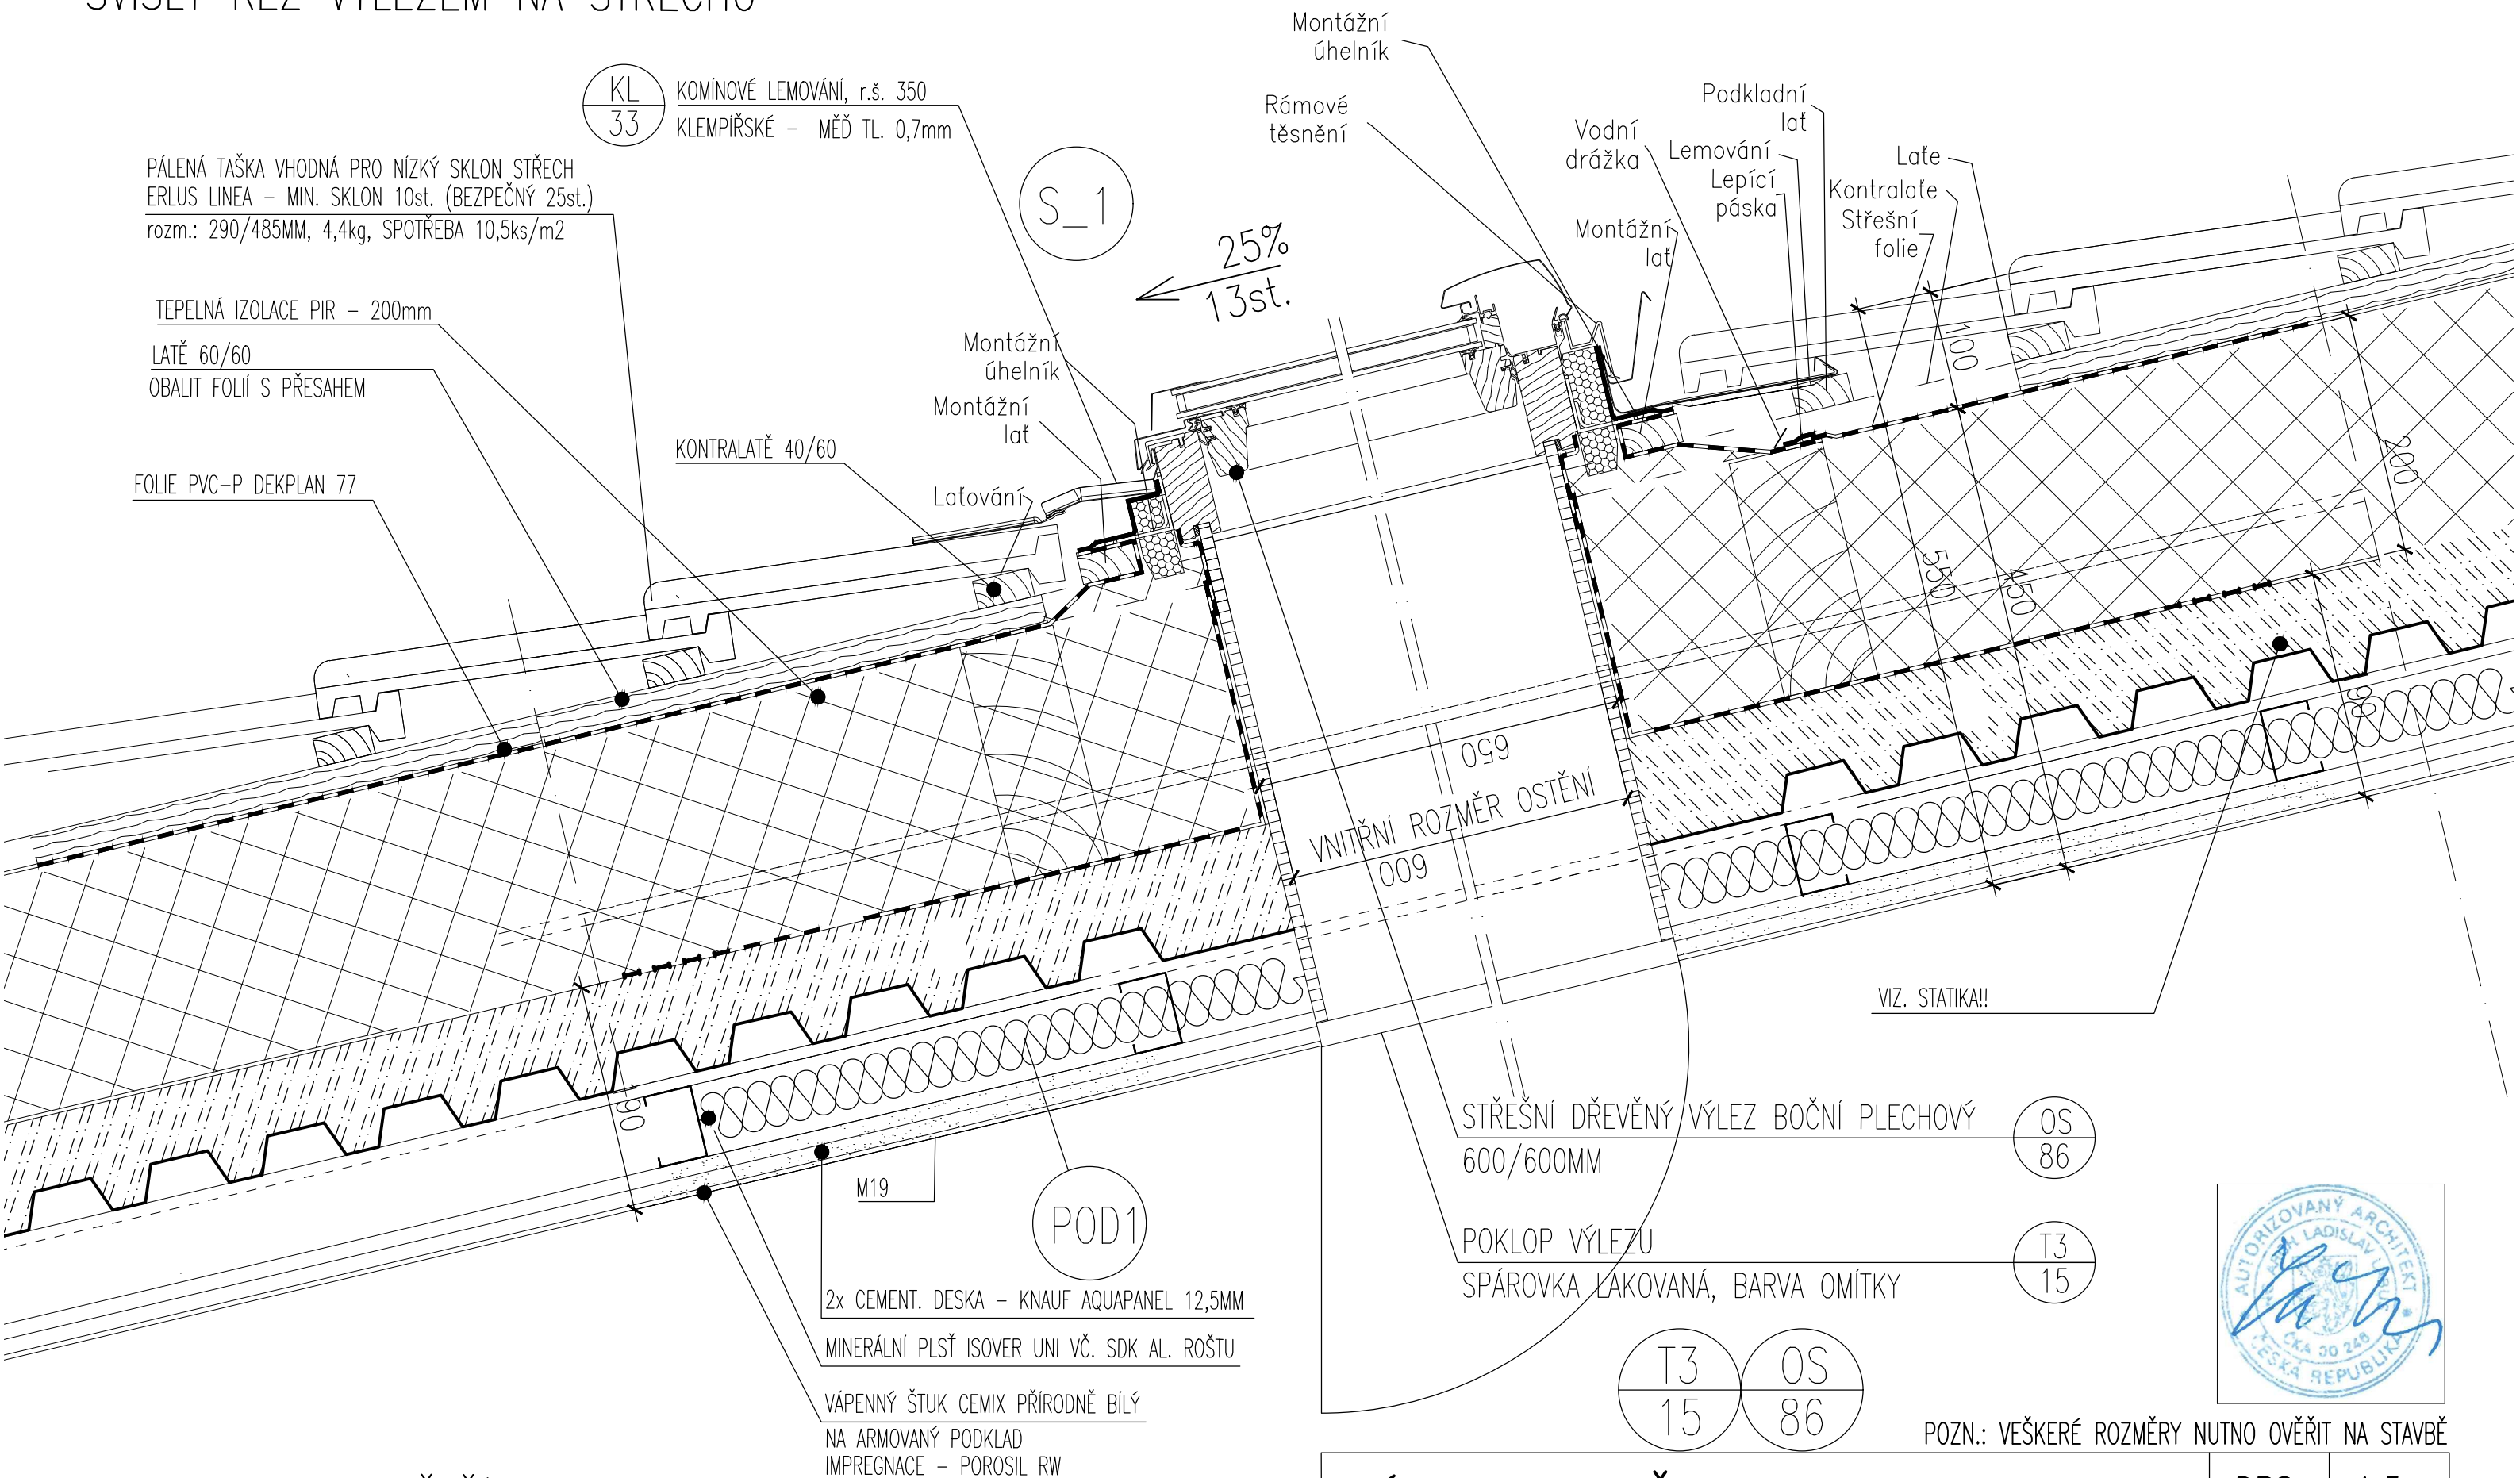

TERASA - VNĚJŠÍ PROSTOR

VÝLEZ NA STŘECHU


- SKLADBA STŘECHY S_1

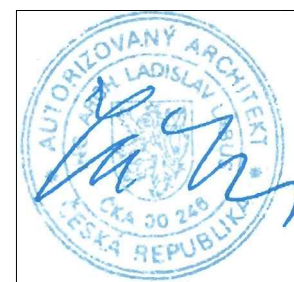

POZN.: VEŠKERÉ ROZMĚRY NUTNO OVĚŘIT NA STAVBĚ

DPS	1:5
06/15	34.2a

VODOROVNÝ ŘEZ VÝLEZEM NA STŘECHU

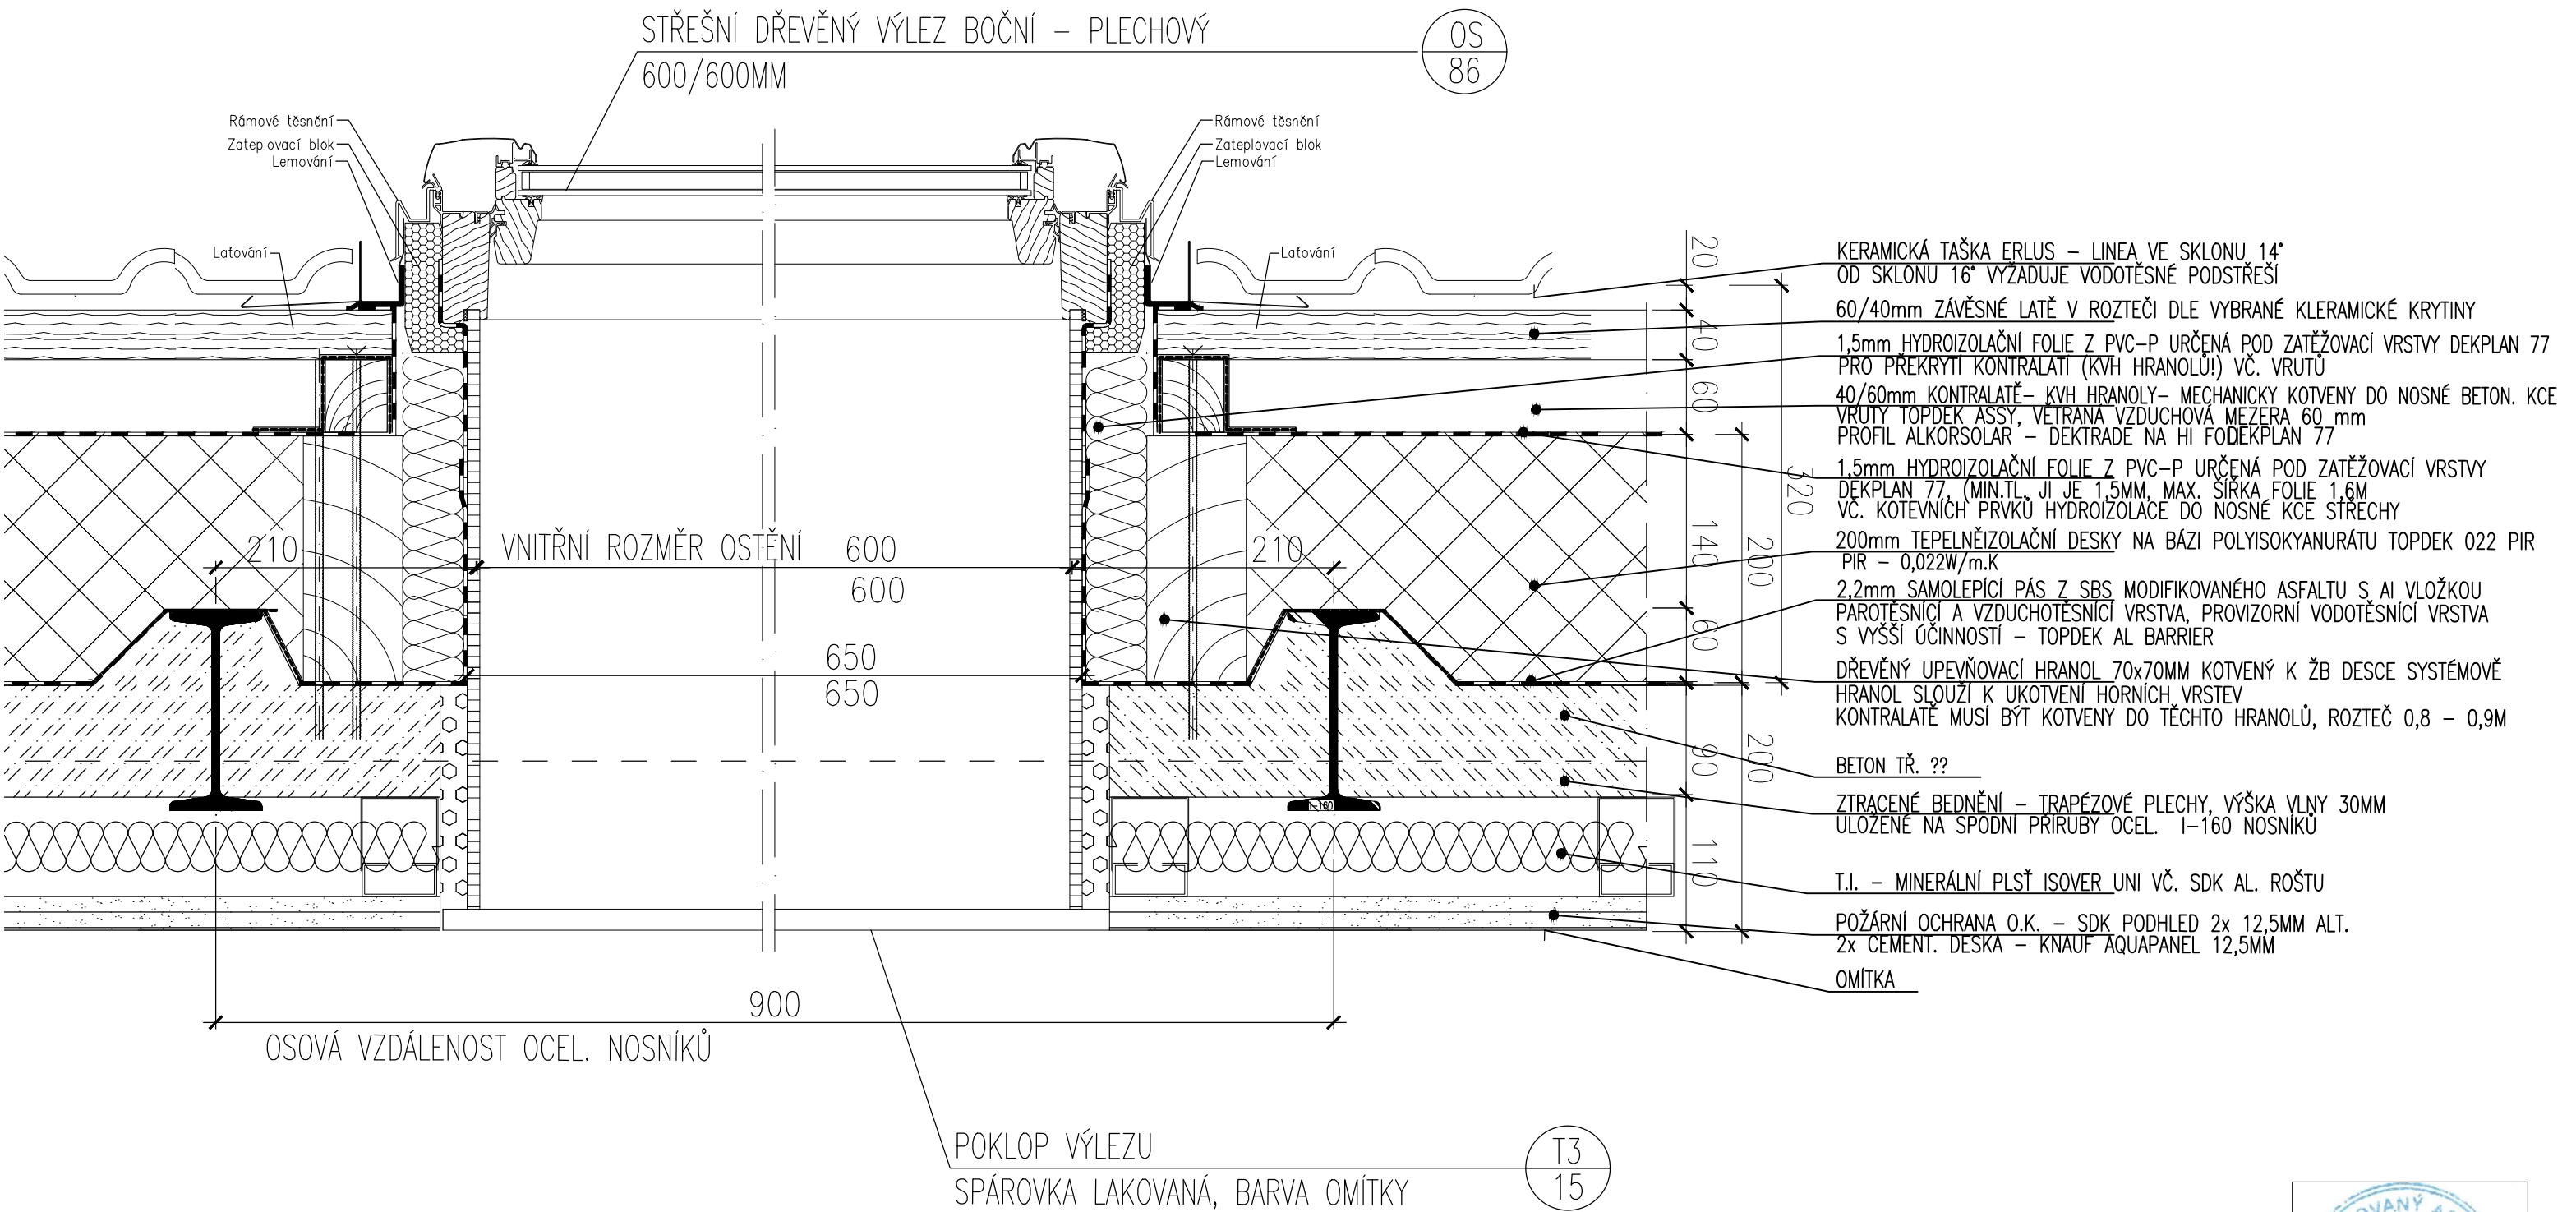

KOTVENÍ SKLADBY STŘECHY DO BETONOVÉ NOSNÉ KONSTRUKCE: PODLÉHÁ STATICKÉMU POSOUZENÍ
NAVRŽENÝ VRUT DO BETONU EFHD 6,3 DÉLKY 300MM S PODLOŽKOU 20MM – VYCHÁZÍ ZE STATICKÉHO POSOUZENÍ STŘECHY SE STEJNOU SKLADBOU PŘI SKLONU STŘECHY 26° ZDE SKLON 14°)

T3
15

OS
86



POZN.: VEŠKERÉ ROZMĚRY NUTNO OVĚŘIT NA STAVBĚ

VÝLEZ NA STŘECHU

– SKLADBA STŘECHY S_1

DPS 1:5

06/15 34.2b