


SVISLÝ ŘEZ V MÍSTĚ NAD OBÝVACÍM POKOJEM/KUCHYŇÍ
 PŘÍSTAVBA – STÁVAJÍCÍ DŮM
 ANALOGICKÝ DETAIL V PŘÍZEMÍ NA TERASE

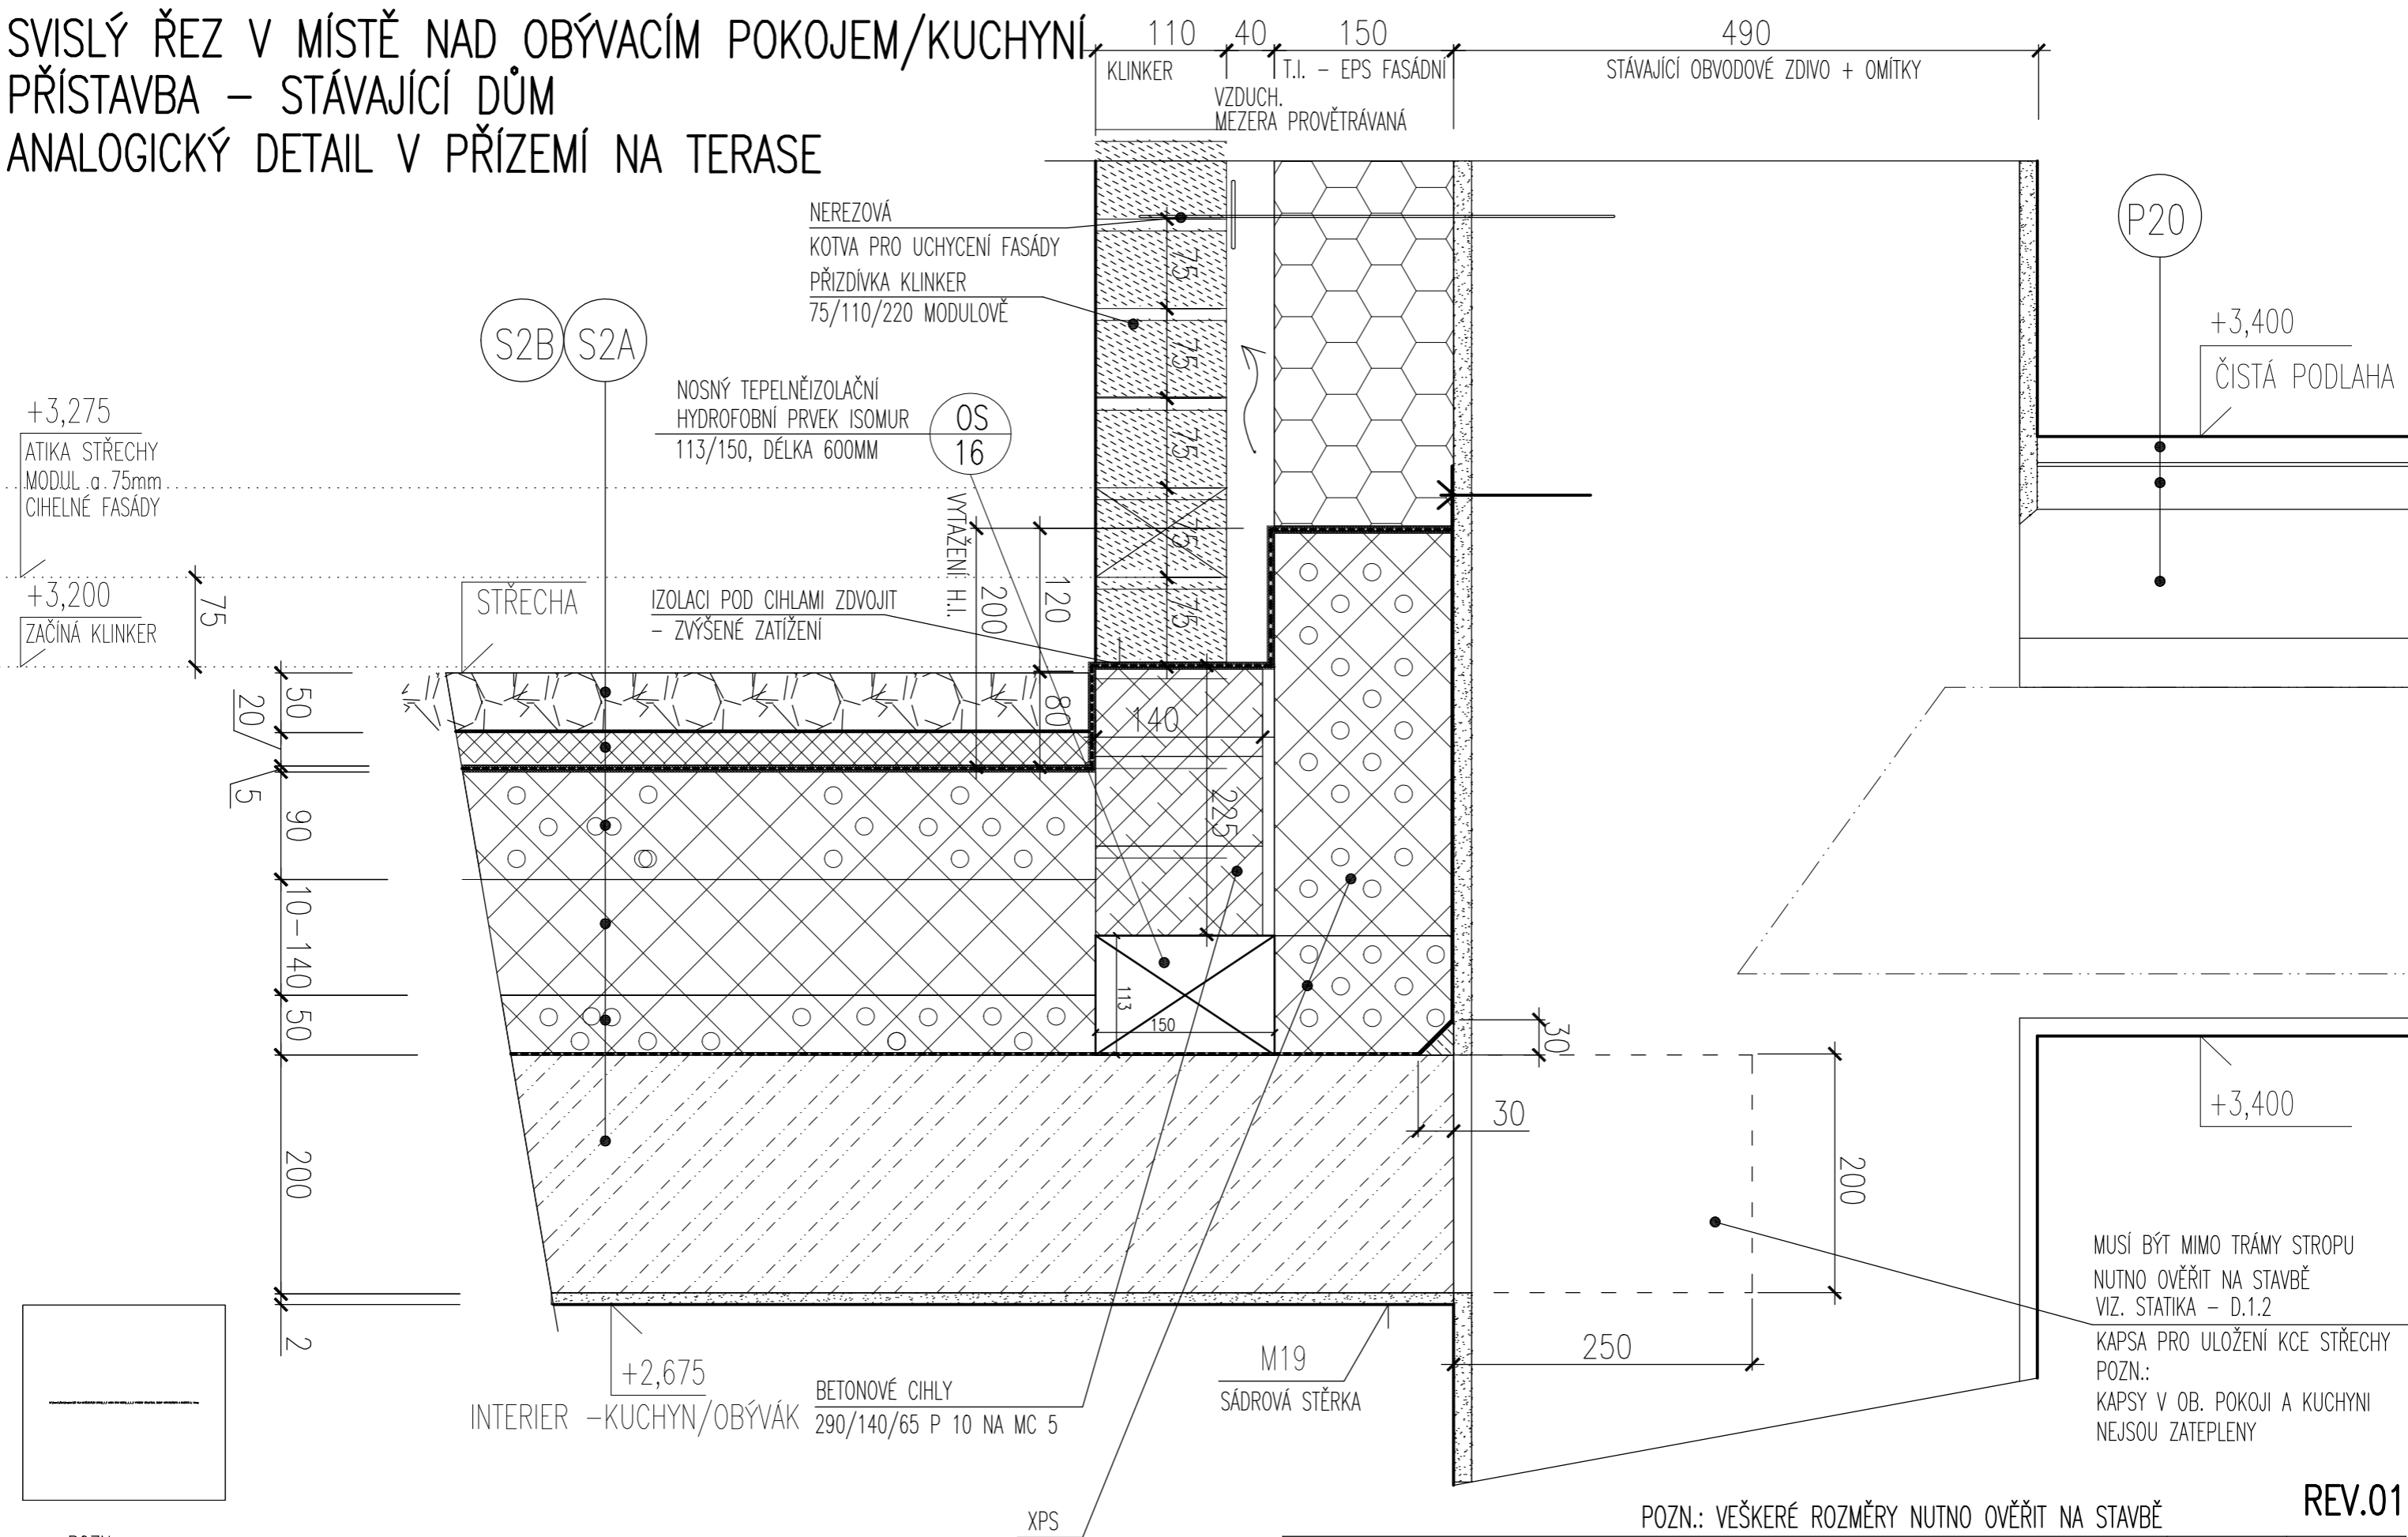

POZN.:
 VÝŠKA UKONČENÍ HYDROIZOLACE JE PROMĚNLIVÉ DLE TLOUŠTKY SKLADBY AKTUÁLNÍ ČÁSTI STŘECHY
 USKAKUJE V MODULU 75mm, DLE MODULU CIHELNÉ PŘÍZDÍVKY KLINKER
 VŽDY MIN. 150mm NAD H.I.

POZN.: VEŠKERÉ ROZMĚRY NUTNO OVĚŘIT NA STAVBĚ REV.01

STYK FASÁDY STÁVAJÍCÍHO DOMU A PLOCHÉ STŘECHY PŘÍSTAVBY-KUCHYŇ	DPS	1:5
	05/16	34.6a