



ŘEZ B-B

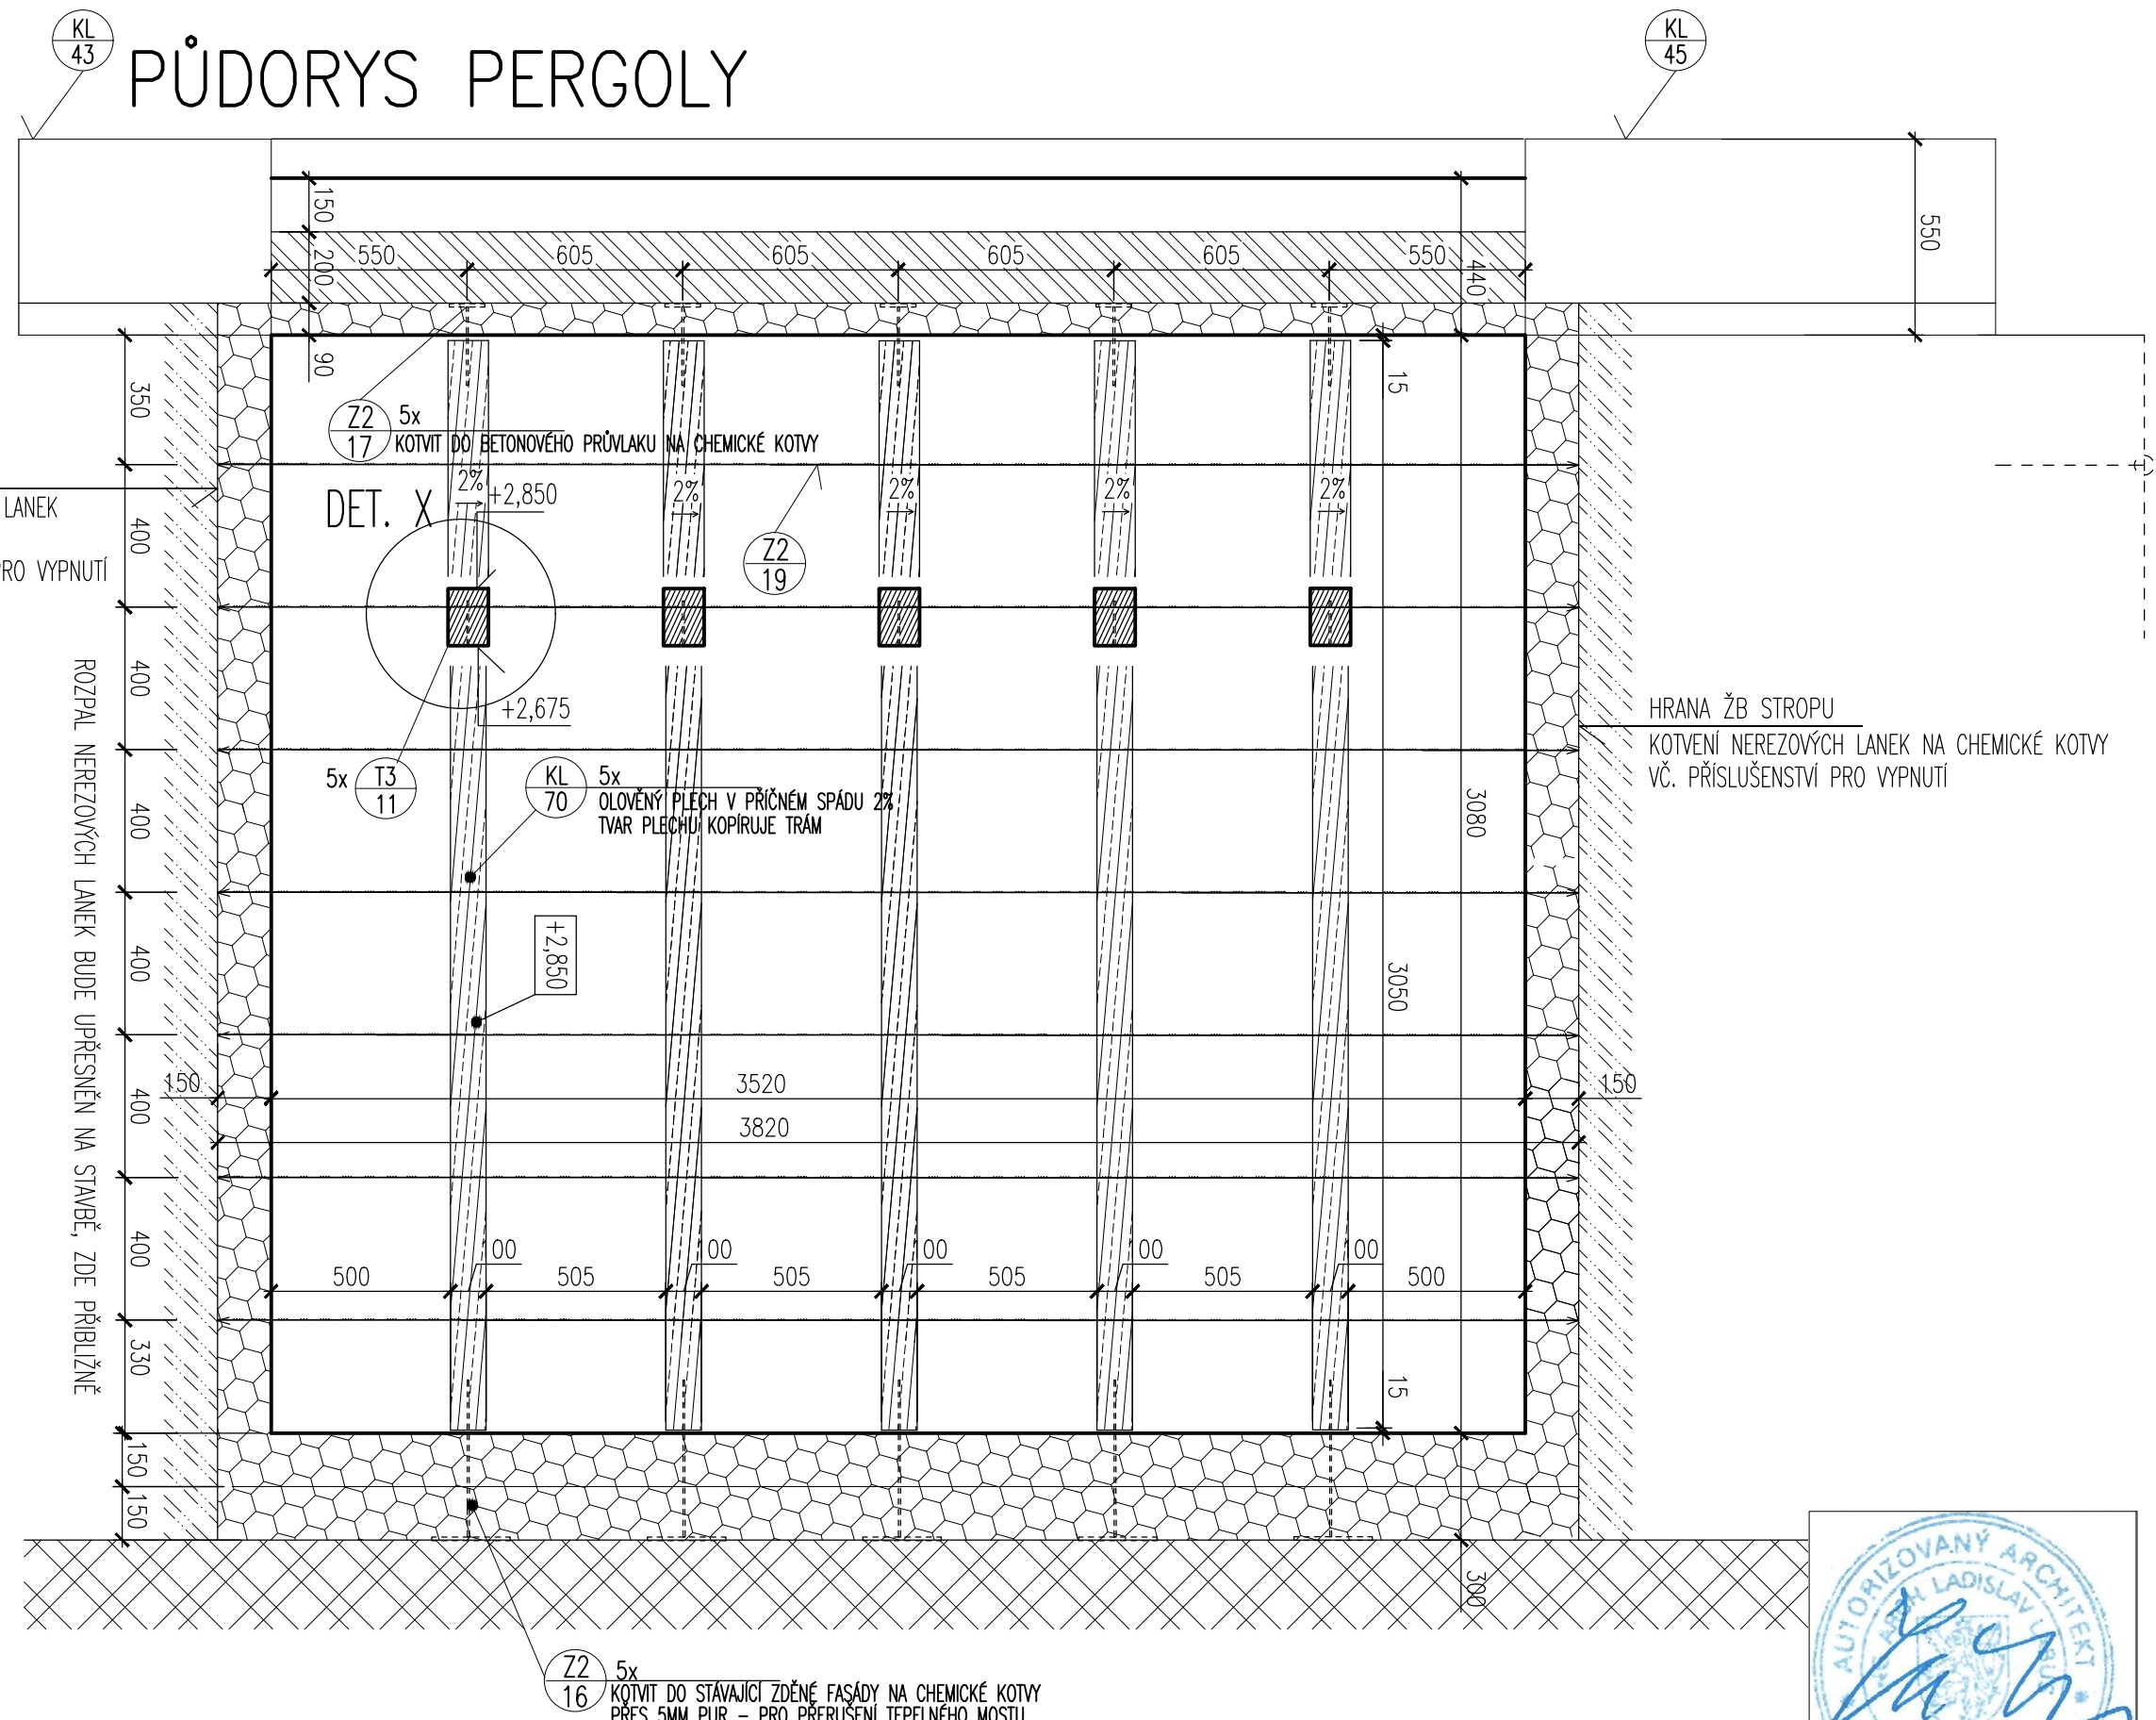

KROKVE: DUB 180/100MM, VYPNUTÁ NEREZOVÁ LANKA PRŮM. 3MM, RYCHLOUPÍNACÍ NEREZOVÝ SYSTÉM – SOUČÁSTÍ DODÁVKY, HLOUBKOVÁ BEZBARVÁ IMPREGNACE  
 OCELOVÉ KOTVY SVAŘOVANÉ, CHEMICKÉ KOTVY DO ZDIVA, OPLECHOVÁNÍ TRÁMŮ OLOVĚNÝM PLECHEM BEZ PŘESAHŮ

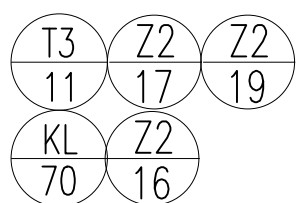

POZN.: VEŠKERÉ ROZMĚRY NUTNO OVĚŘIT NA STAVBĚ

PERGOLA NAD TERASOU	2.01	DPS	1:20
		06/15	34.15a



# DET. X

PRŮVLAK V POHLEDU

Z2  
16

Z2  
17

OCELOVÁ PATKA  
KOTVIT NA CHEM. KOTVY

KL  
70

OPLECHOVÁNÍ OLOVO  
V PŘÍČNÉM SPÁDU 2%

+2,850

2%

10

VRUT SE ZÁPUSTNOU HLAVOU

180

180/120

Z2  
19

NEREZOVÉ LANKO PODPŮRNÉHO  
SYSTÉMU PRO ZELEŇ

+2,675

SPODNÍ HRANA PRŮVLAKU  
V POHLEDU

T3  
11

DUBOVÝ TRÁM 100/180  
HLOUBKOVÁ IMPREGNACE

PODHLÉDY SLÍCOVAT  
PRŮVLAK A DŘEVĚNÝ TRÁM

Z2  
16

Z2  
17

T3  
11

KL  
70

Z2  
19



PERGOLA NAD TERASOU

DPS


1:2

06/15

34.15b

DET. A

DET. B

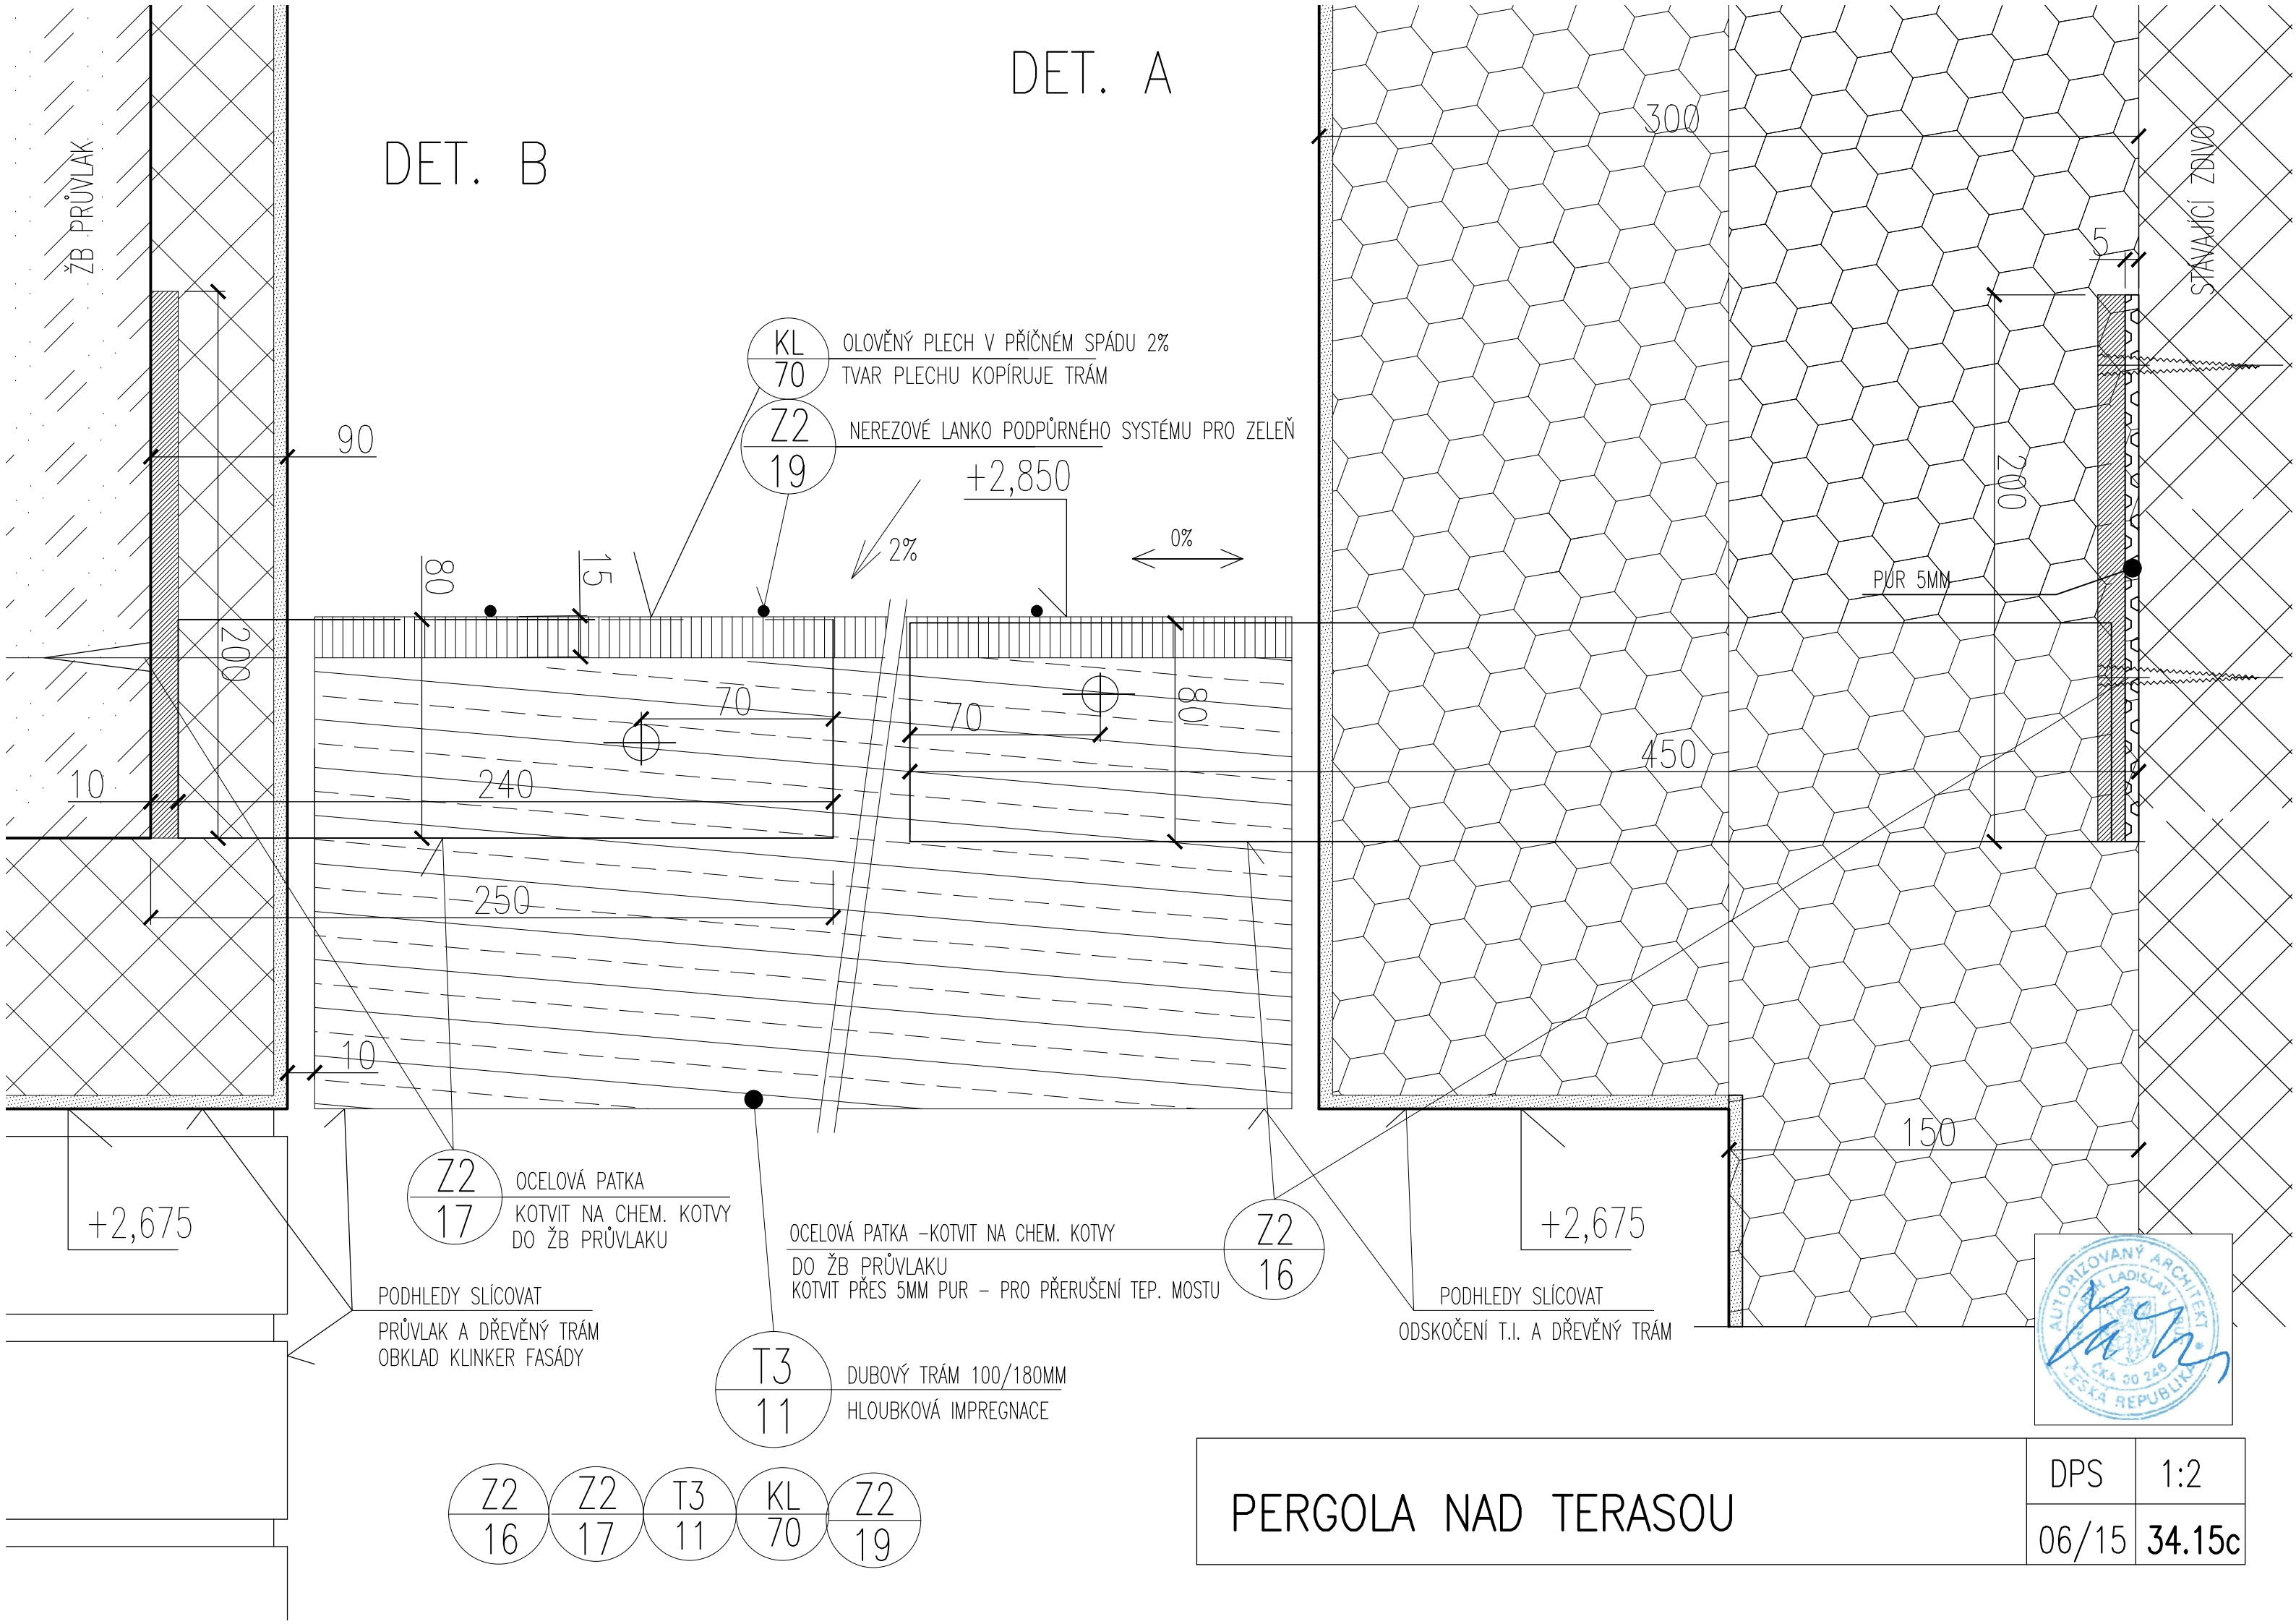

- KL 70 OLOVĚNÝ PLECH V PŘÍČNÉM SPÁDU 2%  
TVAR PLECHU KOPÍRUJE TRÁM
- Z2 19 NEREZOVÉ LANKO PODPŮRNÉHO SYSTÉMU PRO ZELEŇ

- Z2 17 OCELOVÁ PATKA  
KOTVIT NA CHEM. KOTVY  
DO ŽB PRŮVLAKU

OCELOVÁ PATKA - KOTVIT NA CHEM. KOTVY  
DO ŽB PRŮVLAKU  
KOTVIT PŘES 5MM PUR - PRO PŘERUŠENÍ TEP. MOSTU

- T3 11 DUBOVÝ TRÁM 100/180MM  
HLOUBKOVÁ IMPREGNACE

- Z2 16
- Z2 17
- T3 11
- KL 70
- Z2 19

PODHLÉDY SLÍCOVAT  
PRŮVLAK A DŘEVĚNÝ TRÁM  
OBKLAD KLINKER FASÁDY

PODHLÉDY SLÍCOVAT  
ODSKOČENÍ T.I. A DŘEVĚNÝ TRÁM



<p>PERGOLA NAD TERASOU</p>	DPS	1:2
	06/15	34.15c